


HALL C

Appartement de 3 PIECES
n°C-336 au 3ème étage

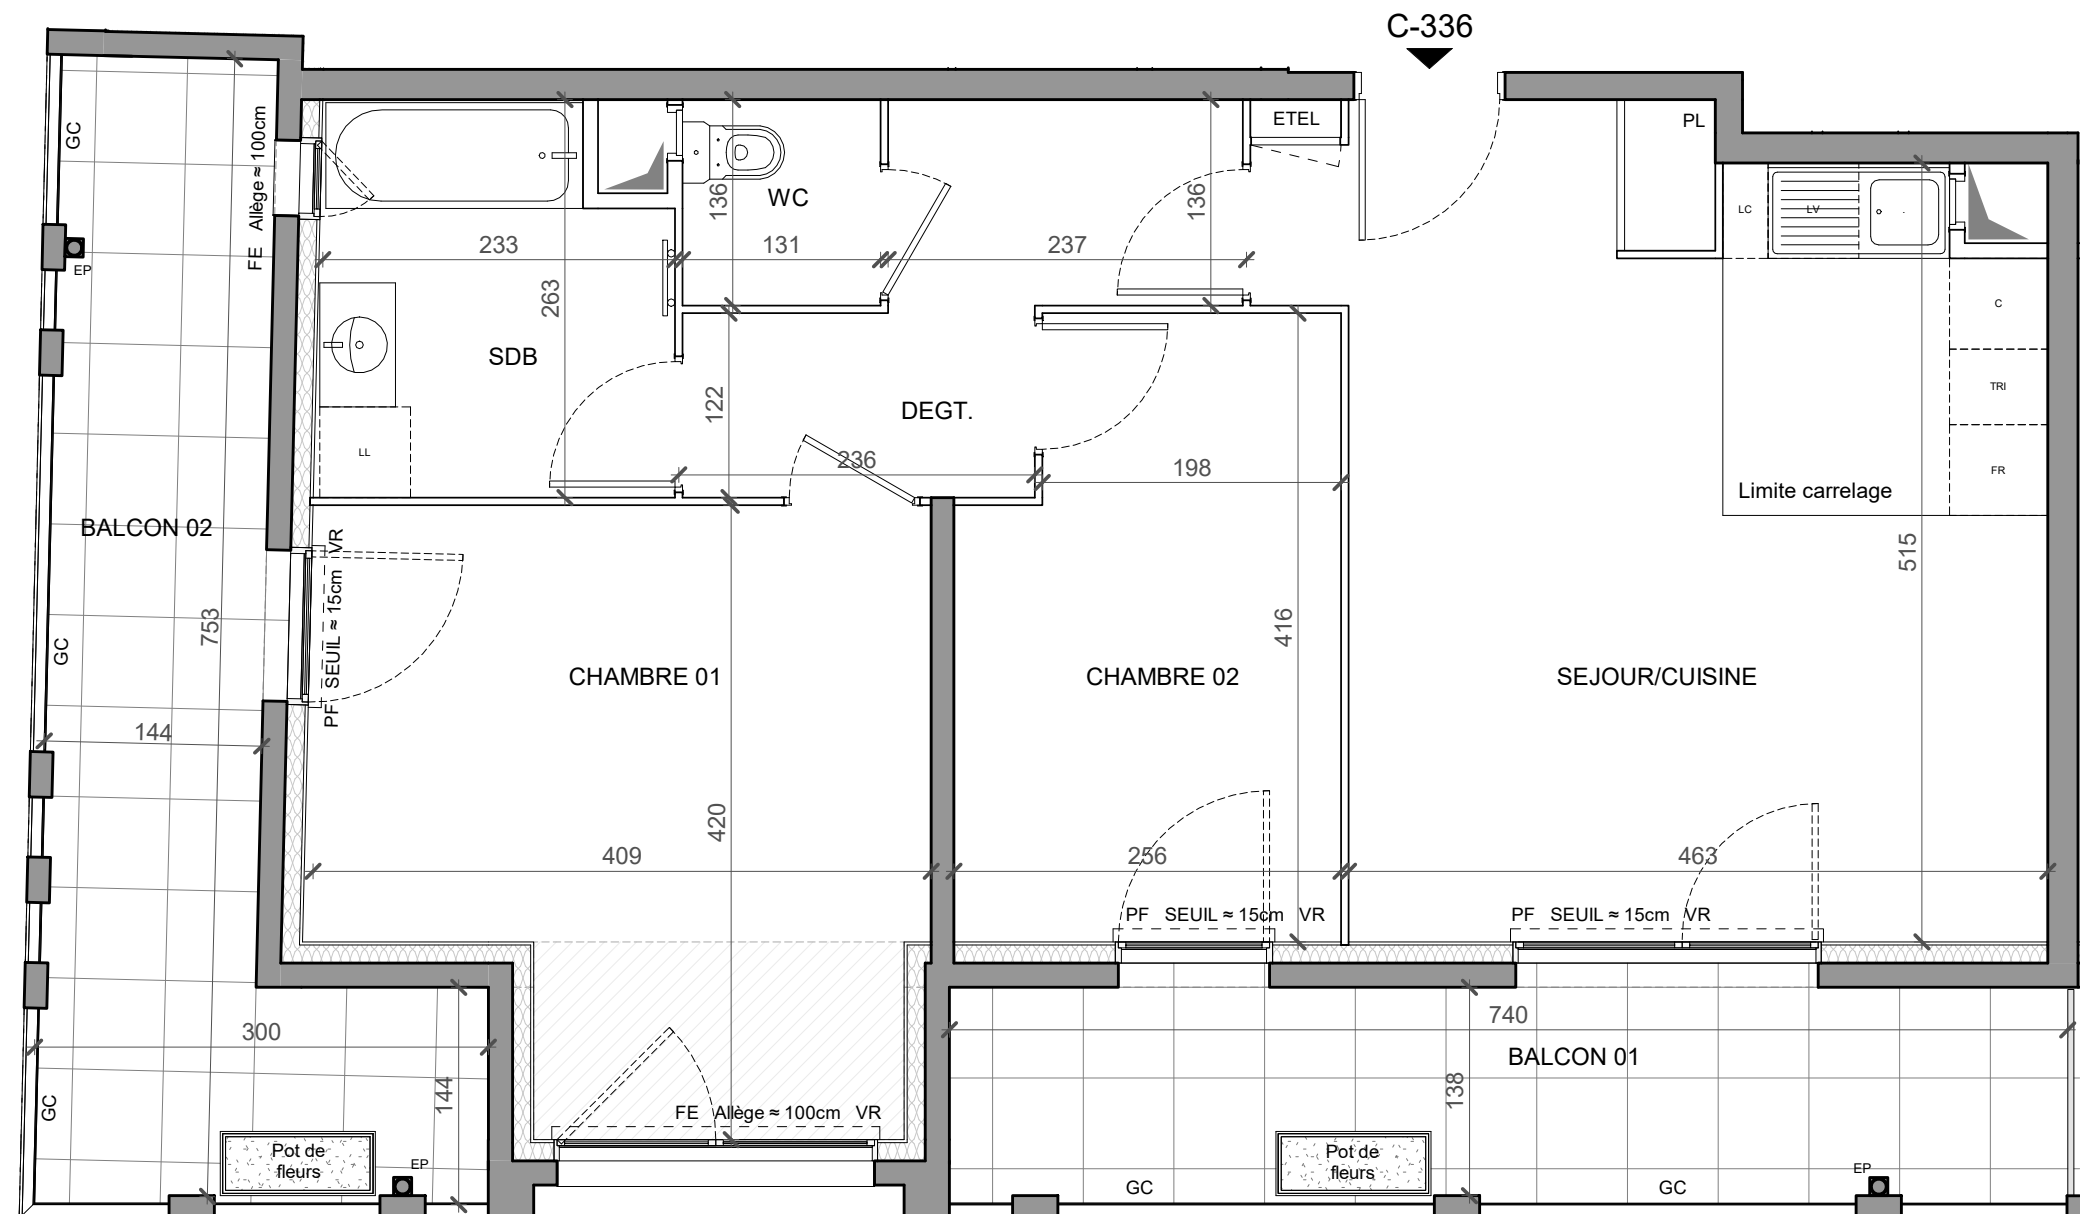

SEJOUR/CUISINE	25.06 m ²
CHAMBRE 01	15.14 m ²
CHAMBRE 02	9.90 m ²
DEGAGEMENT	6.09 m ²
SALLE DE BAIN	5.78 m ²
WC	1.78 m ²
SURFACE HABITABLE TOTALE	63.75 m²

BALCON 01	10.56 m ²
BALCON 02	12.99 m ²
SURFACE EXTERIEURE TOTALE	23.55 m²
SURFACE TOTALE PRIVATIVE	87.30 m²

LEGENDE

FE : FENETRE	LL : LAVE LINGE
PF : PORTE FENETRE	LV : LAVE VAISSELLE
VR : VOLET ROULANT	TRI : TRI SELECTIF
GC : GARDE-CORPS	C : BLOC CUISSON
PL : PLACARD	FR : REFRIGERATEUR
ETEL : TABLEAU ELECTRIQUE	LC : LINEAIRE COMPLEMENTAIRE
▨ : FAUX-PLAFOND, SOFFITE	EP : EAUX PLUVIALES
	○ : SECHE SERVIETTE

Indice : 1 Date : 02/11/2020

Echelle : 0 0.5 1 2m