


HALL C

Appartement de 3 PIECES
n°C-338 au 3ème étage

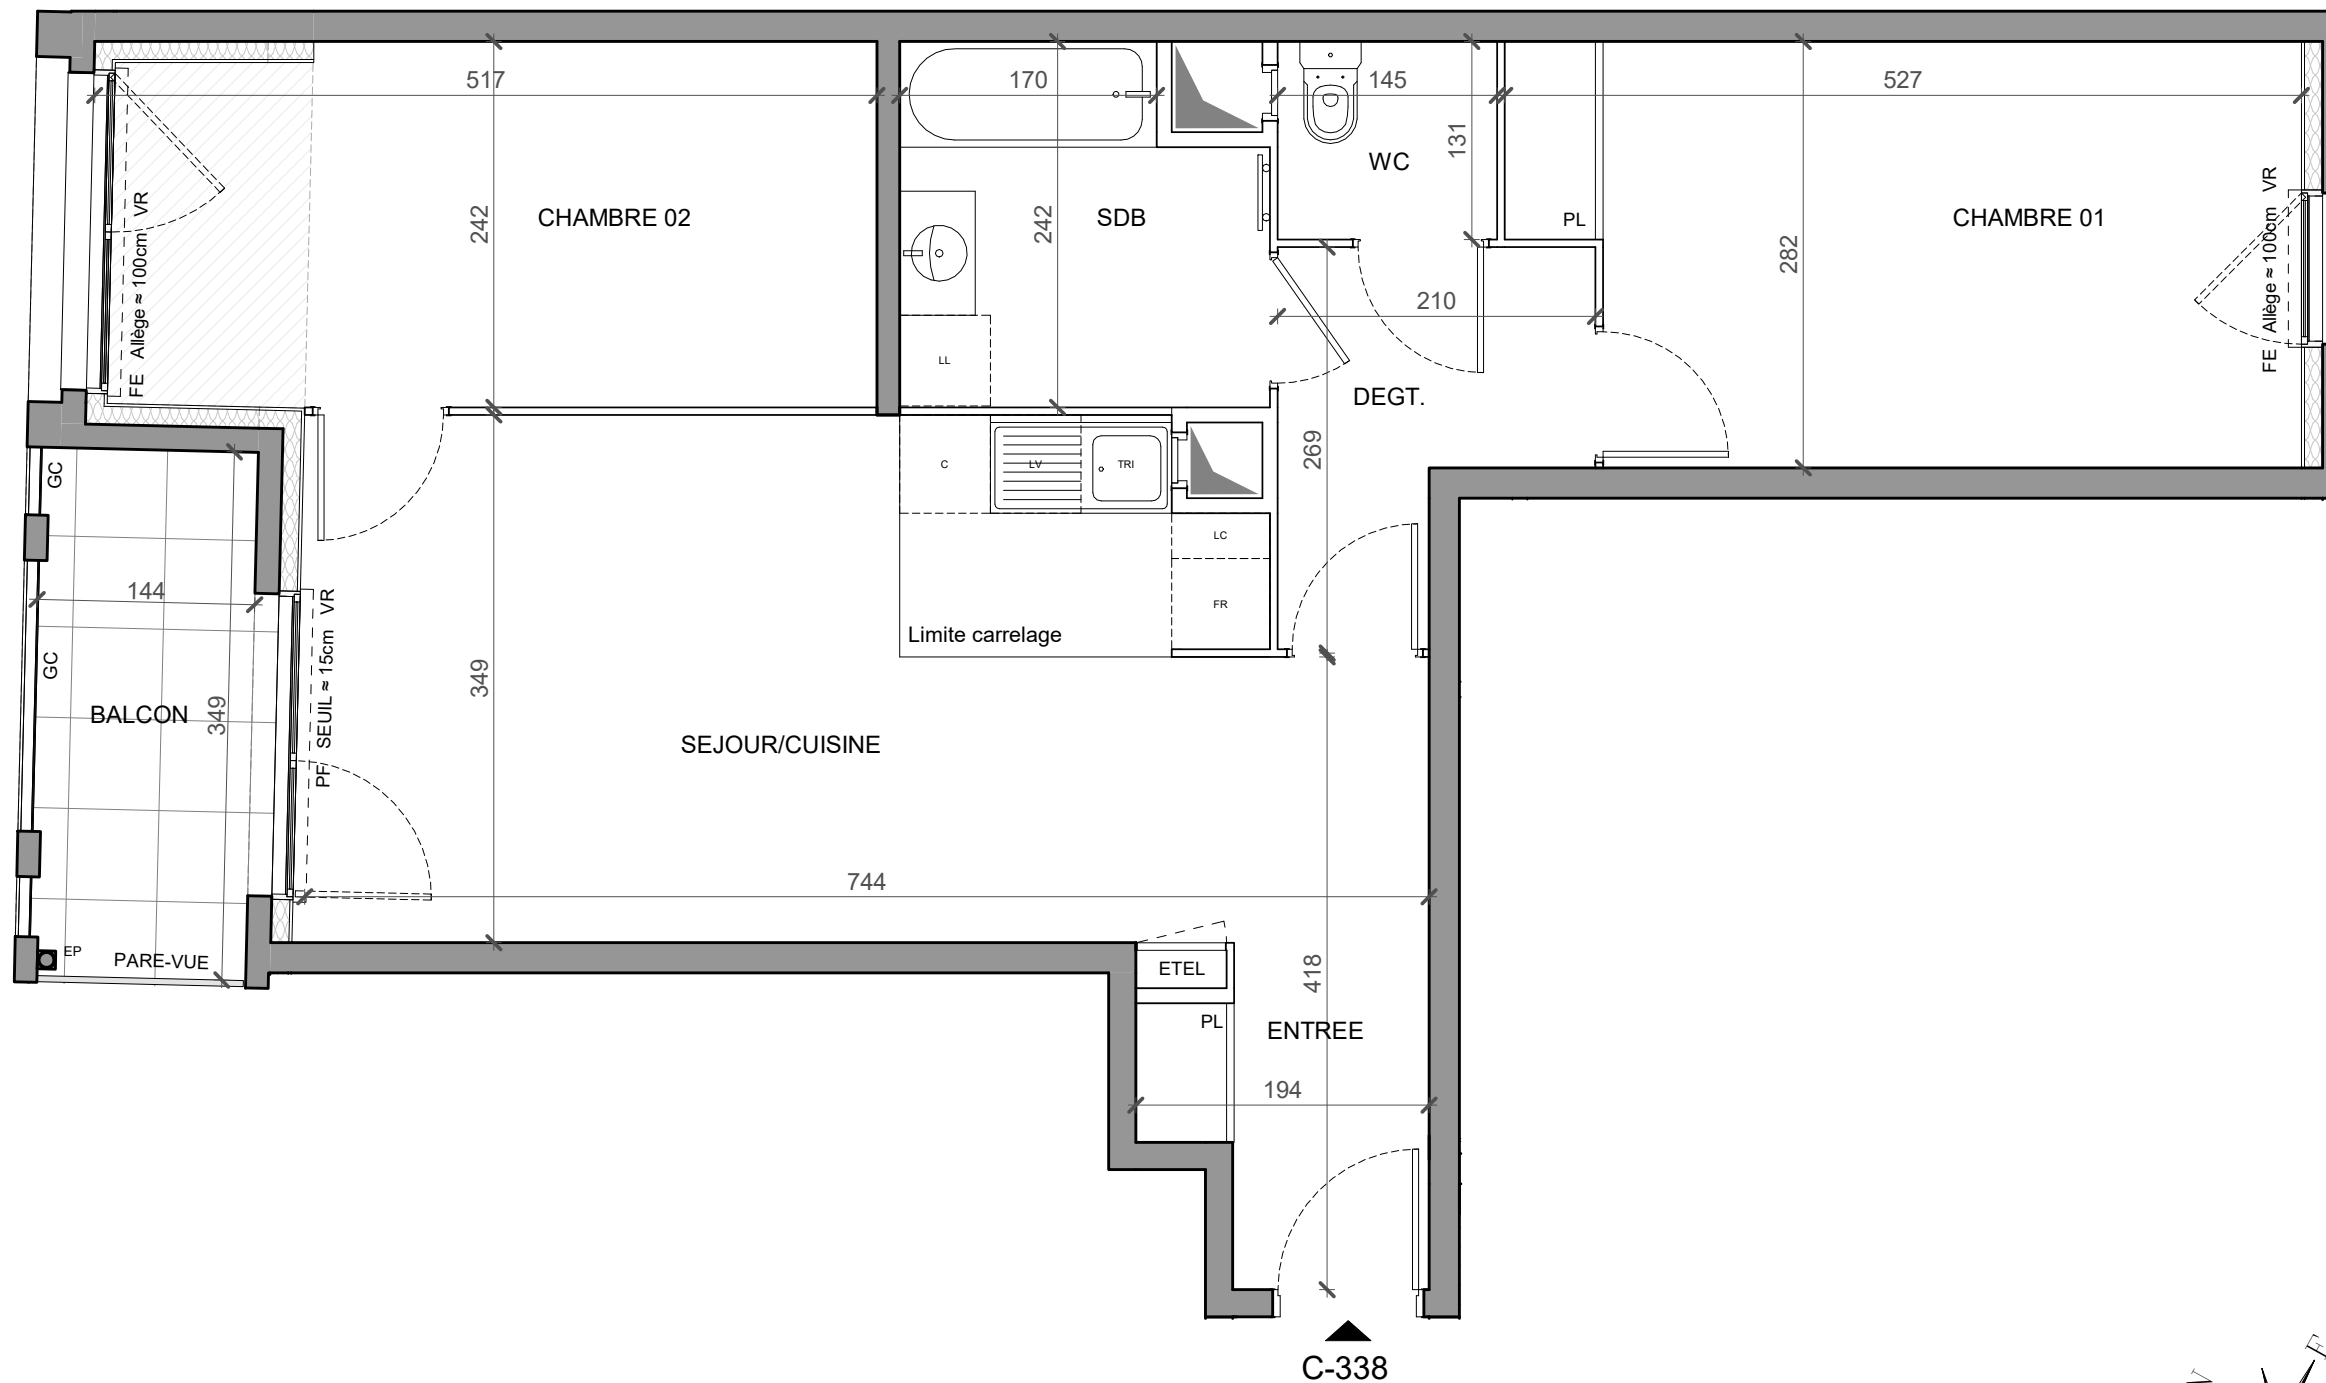

ENTREE	3.57 m ²
SEJOUR/CUISINE	23.97 m ²
CHAMBRE 01	13.88 m ²
CHAMBRE 02	12.06 m ²
DEGAGEMENT	4.27 m ²
SALLE DE BAIN	5.40 m ²
WC	1.90 m ²
SURFACE HABITABLE TOTALE	65.05 m²

BALCON	5.01 m ²
SURFACE EXTERIEURE TOTALE	5.01 m²
SURFACE TOTALE PRIVATIVE	70.06 m²

LEGENDE

FE : FENETRE	LL : LAVE LINGE
PF : PORTE FENETRE	LV : LAVE VAISSELLE
VR : VOLET ROULANT	TRI : TRI SELECTIF
GC : GARDE-CORPS	C : BLOC CUISSON
PL : PLACARD	FR : REFRIGERATEUR
EDEL : TABLEAU ELECTRIQUE	LC : LINEAIRE COMPLEMENTAIRE
▨ : FAUX-PLAFOND, SOFFITE	EP : EAUX PLUVIALES
	☰ : SECHE SERVIETTE

Indice : 1

Date : 02/11/2020

Echelle :

