


HALL C


Appartement de 3 PIECES
n°C-032 au rez-de-chaussée

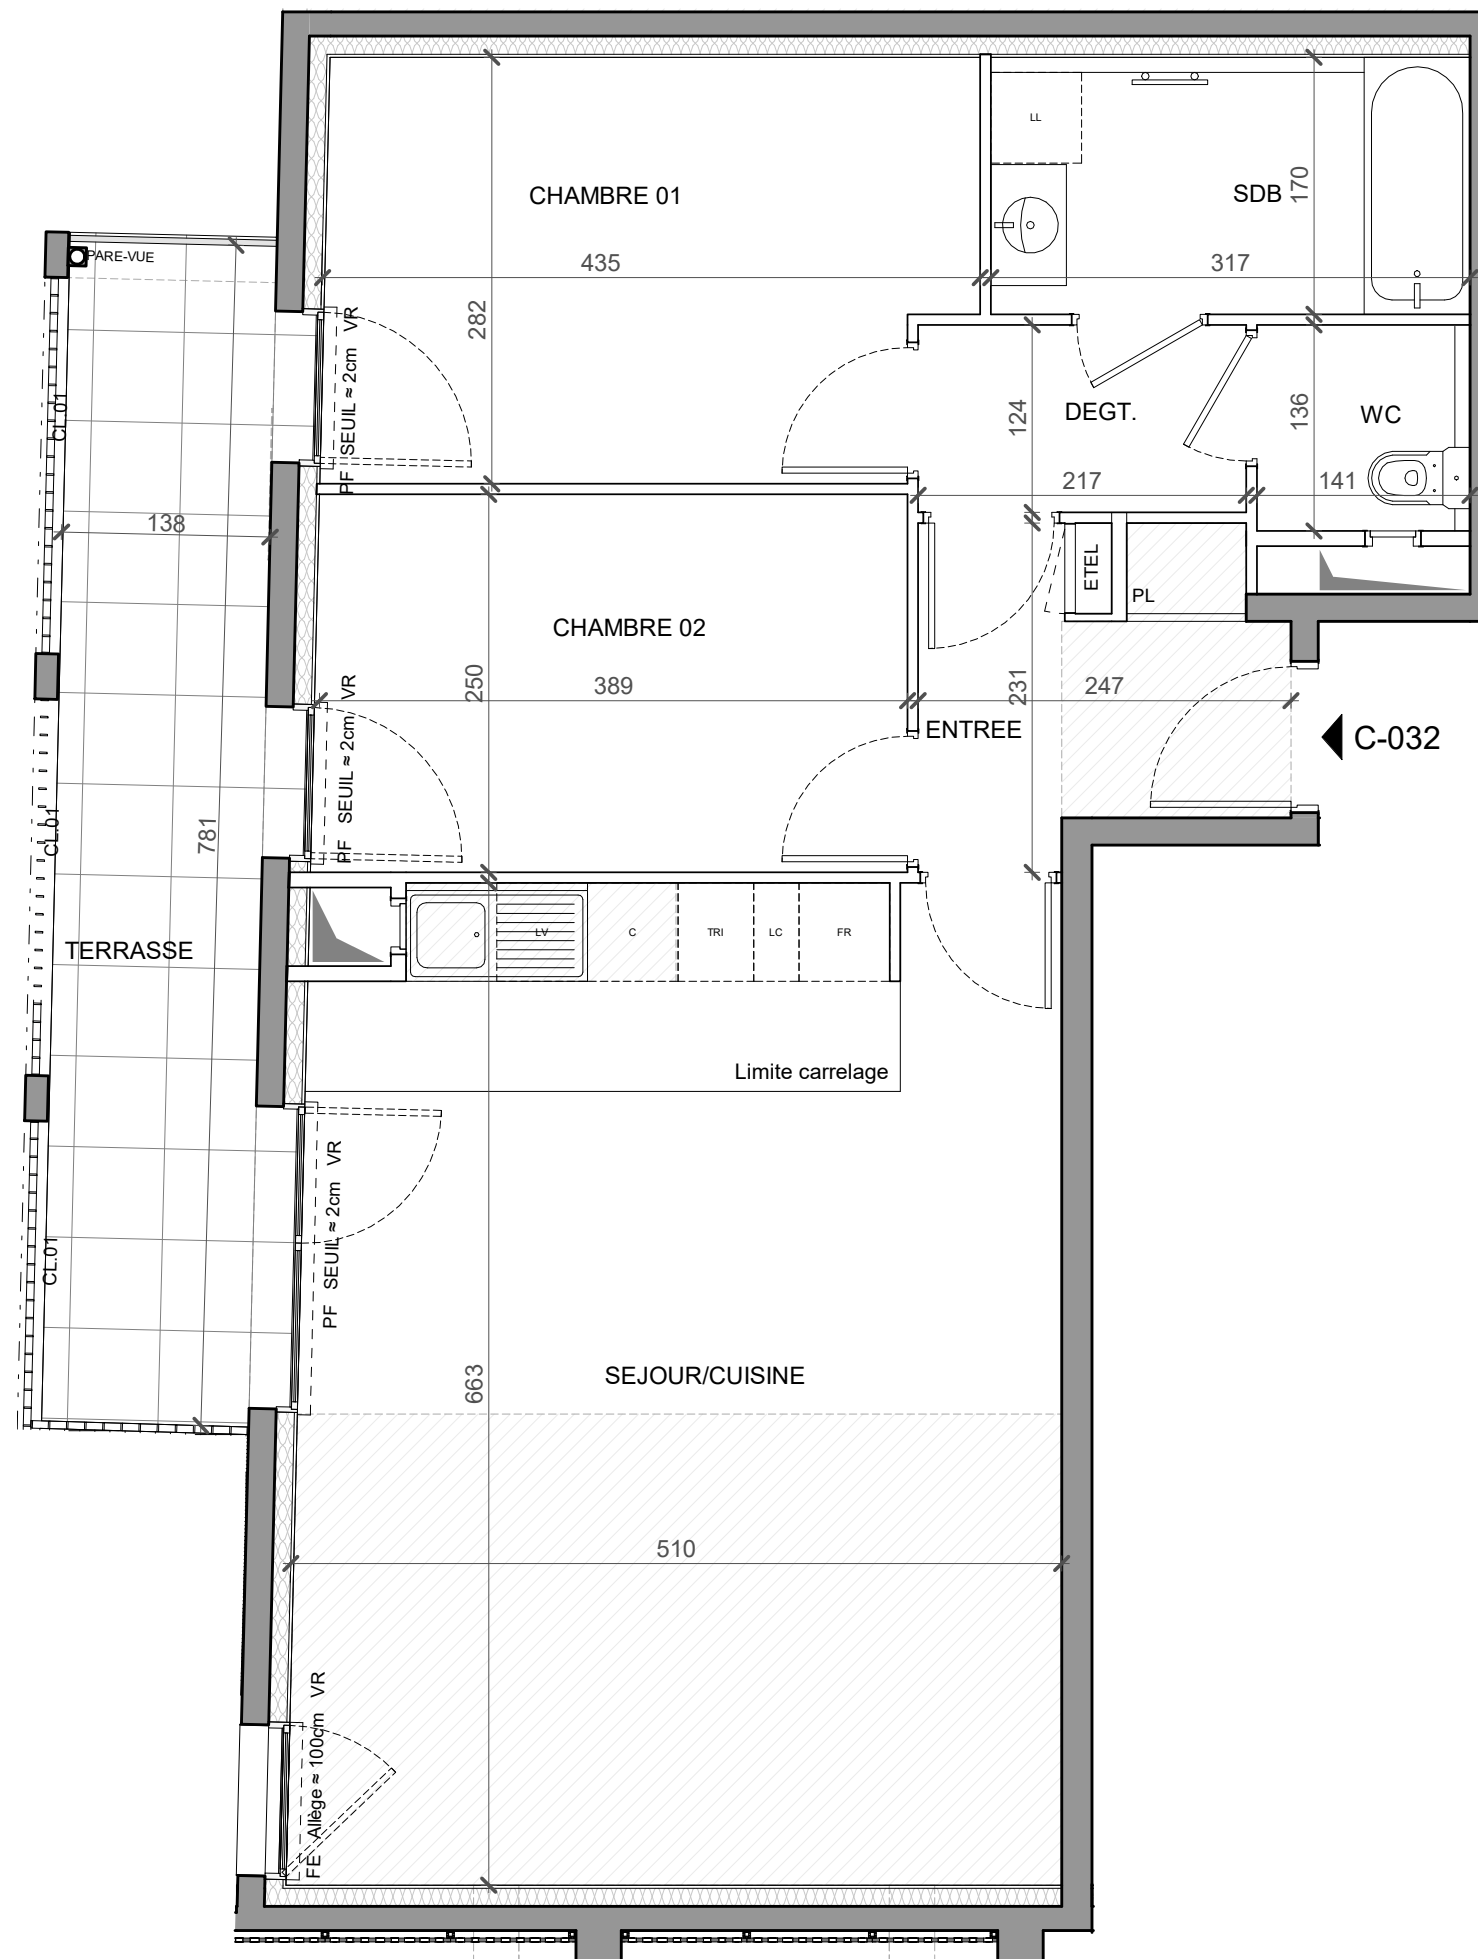

ENTREE	4.69 m ²
SEJOUR/CUISINE	33.02 m ²
CHAMBRE 01	11.69 m ²
CHAMBRE 02	9.80 m ²
DEGAGEMENT	2.69 m ²
SALLE DE BAIN	5.39 m ²
WC	1.92 m ²
SURFACE HABITABLE TOTALE	69.20 m²
TERRASSE	11.21 m ²
SURFACE EXTERIEURE TOTALE	11.21 m²
SURFACE TOTALE PRIVATIVE	80.41 m²

LEGENDE	
FE : FENETRE	LL : LAVE LINGE
PF : PORTE FENETRE	LV : LAVE VAISSELLE
VR : VOLET ROULANT	TRI : TRI SELECTIF
GC : GARDE-CORPS	C : BLOC CUISSON
PL : PLACARD	FR : REFRIGERATEUR
ETEL : TABLEAU ELECTRIQUE	LC : LINEAIRE COMPLEMENTAIRE
FAUX-PLAFOND, SOFFITE	EP : EAUX PLOUVIALES
	SECHE SERVLETTE

Indice : 2 Date : 01/07/2021
Echelle : 0 0.5 1 2m

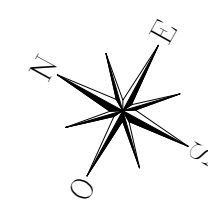

NOTA: LES SURFACES DES PLACARDS SONT COMPRISES DANS CELLES DES PIECES OU ILS SE SITUENT. DES MODIFICATIONS SONT SUSCEPTIBLES D'ETRE APPORTEES A CE PLAN EN FONCTION DES NECESSITES TECHNIQUES, REGLEMENTAIRES OU ADMINISTRATIVES DE LA REALISATION, TANT EN CE QUI CONCERNE LES DIMENSIONS LIBRES, QUE LES EQUIPEMENTS. LES SOFFITES, FAUX-PLAFONDS, RETOMBES, GAINES TECHNIQUES, CANALISATIONS, TRAPPES DE VISITE, DESCENTES D'EAUX PLOUVIALES, EQUIPEMENTS ELECTRIQUE, NE SONT PAS SYSTEMATIQUEMENT REPRESENTES OU LE SONT A TITRE INDICATIF. LES DIMENSIONS ET LES IMPLANTATIONS DES APPAREILS DE CHAUFFAGE, LORSQU'ILS SONT REPRESENTES, SONT INDICATIFS ET SERONT SOUMIS A LA CONFORMITE DE L'ETUDE THERMIQUE.