


HALL C

Appartement de 3 PIECES
n°C-032 au rez-de-chaussée

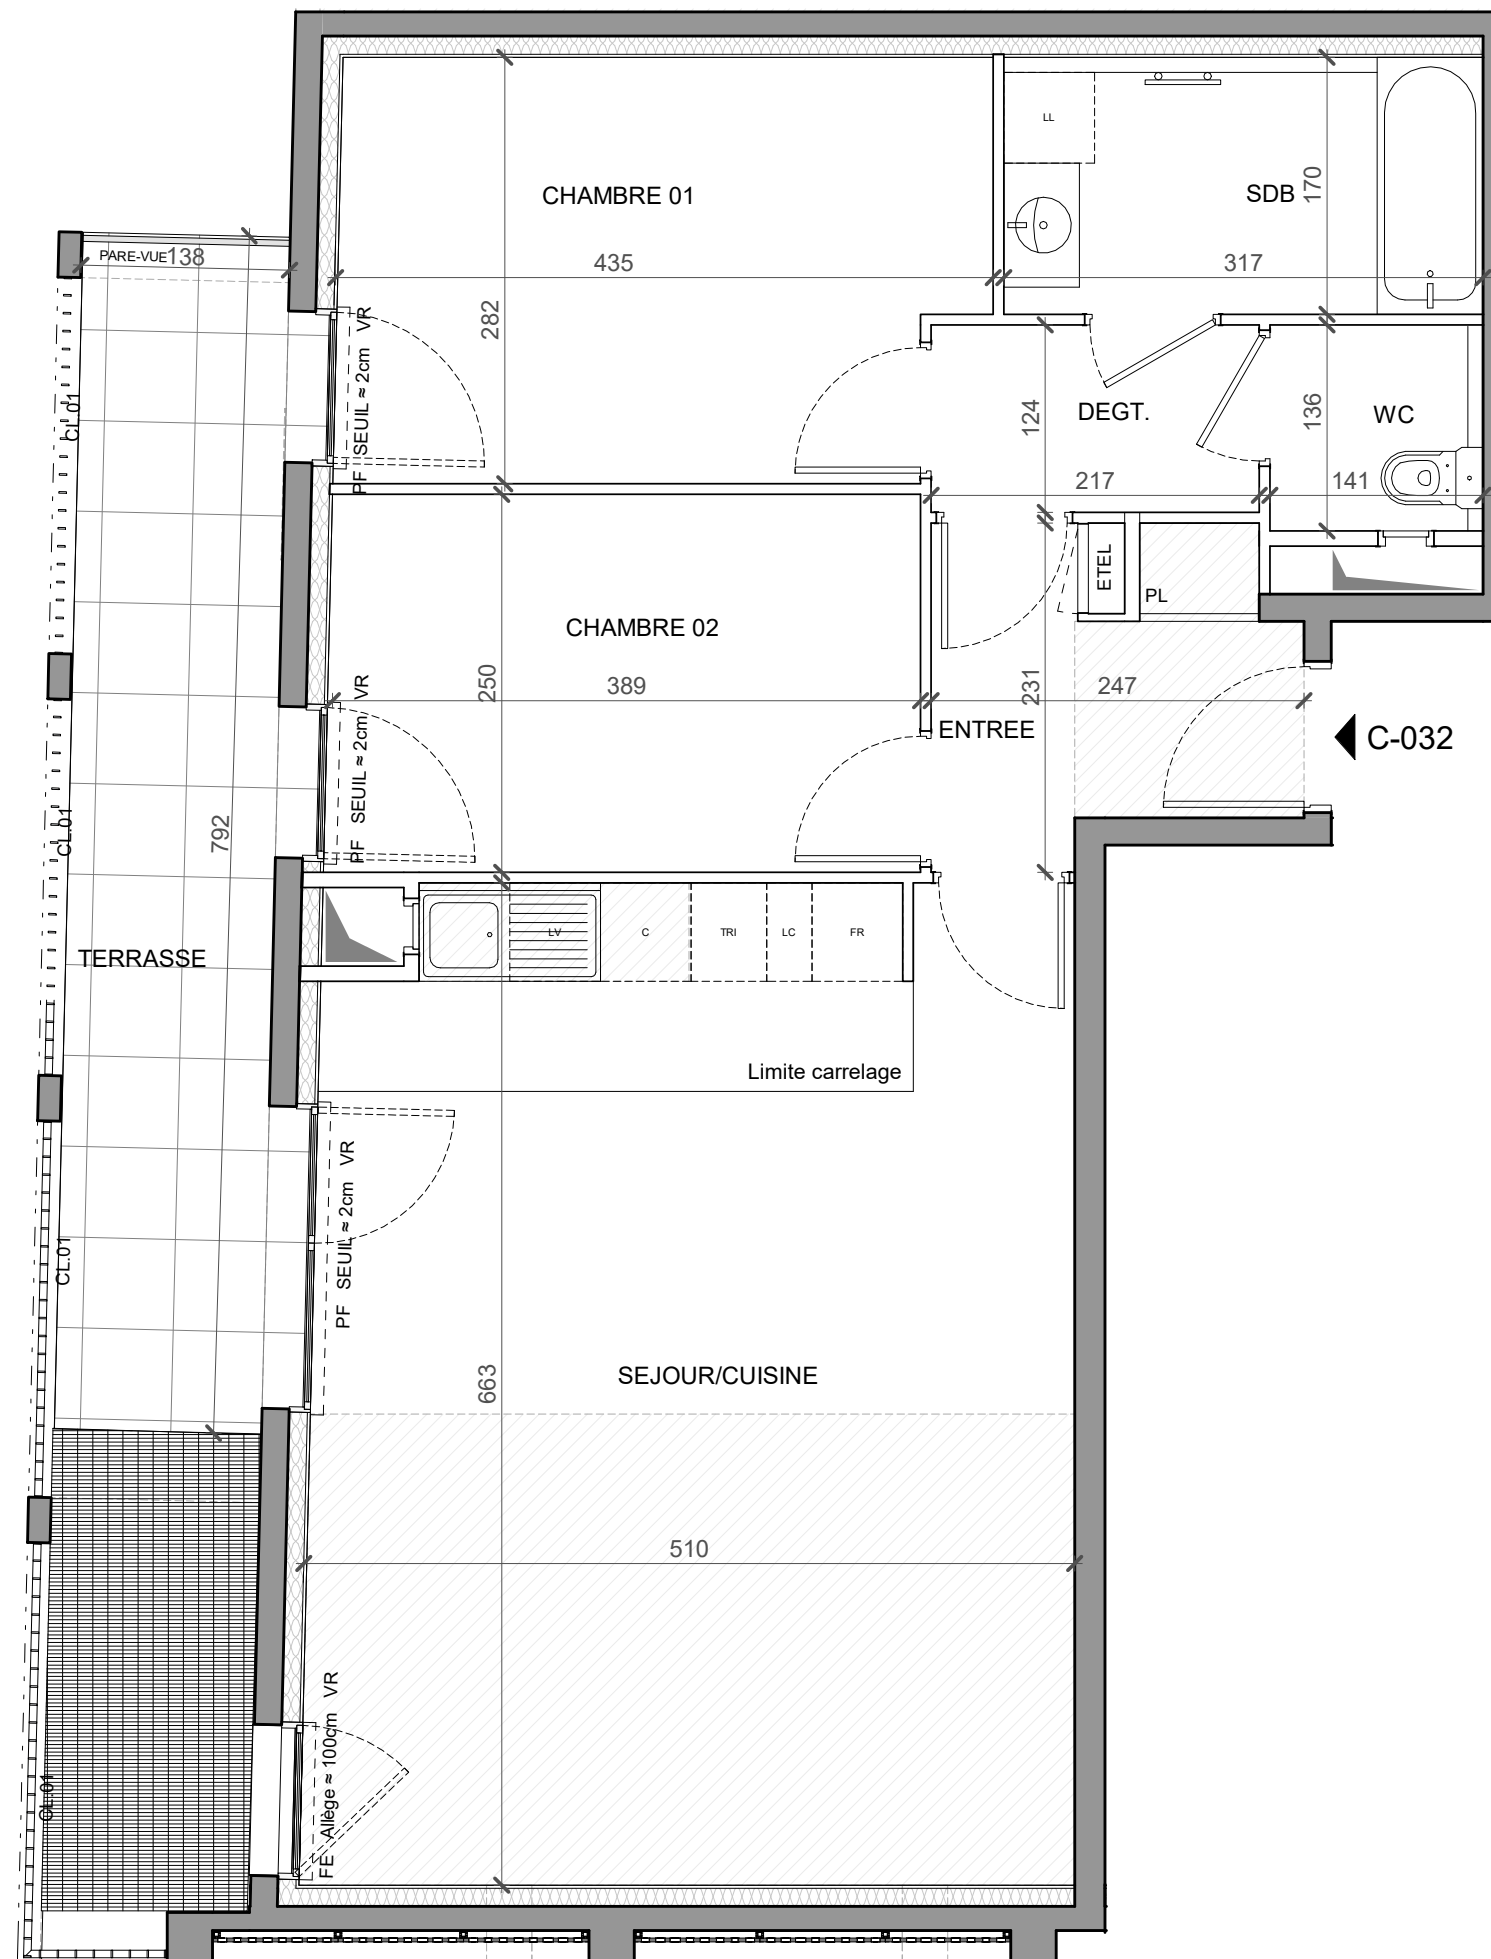

ENTREE	4.69 m ²
SEJOUR/CUISINE	33.02 m ²
CHAMBRE 01	11.69 m ²
CHAMBRE 02	9.80 m ²
DEGAGEMENT	2.69 m ²
SALLE DE BAIN	5.39 m ²
WC	1.92 m ²
SURFACE HABITABLE TOTALE	69.20 m²
TERRASSE	11.37 m ²
SURFACE EXTERIEURE TOTALE	11.37 m²
SURFACE TOTALE PRIVATIVE	80.57 m²

LEGENDE	
FE : FENETRE	LL : LAVE LINGE
PF : PORTE FENETRE	LV : LAVE VAISSELLE
VR : VOLET ROULANT	TRI : TRI SELECTIF
GC : GARDE-CORPS	C : BLOC CUISSON
PL : PLACARD	FR : REFRIGERATEUR
ETEL : TABLEAU ELECTRIQUE	LC : LINEAIRE COMPLEMENTAIRE
FAUX-PLAFOND, SOFFITE	EP : EAUX PLOUVIALES
	SECHE SERVLETTE

Indice : 1 Date : 02/11/2020
Echelle : 0 0.5 1 2m

