


HALL C

Appartement de 3 PIECES
n°C-137 au 1er étage

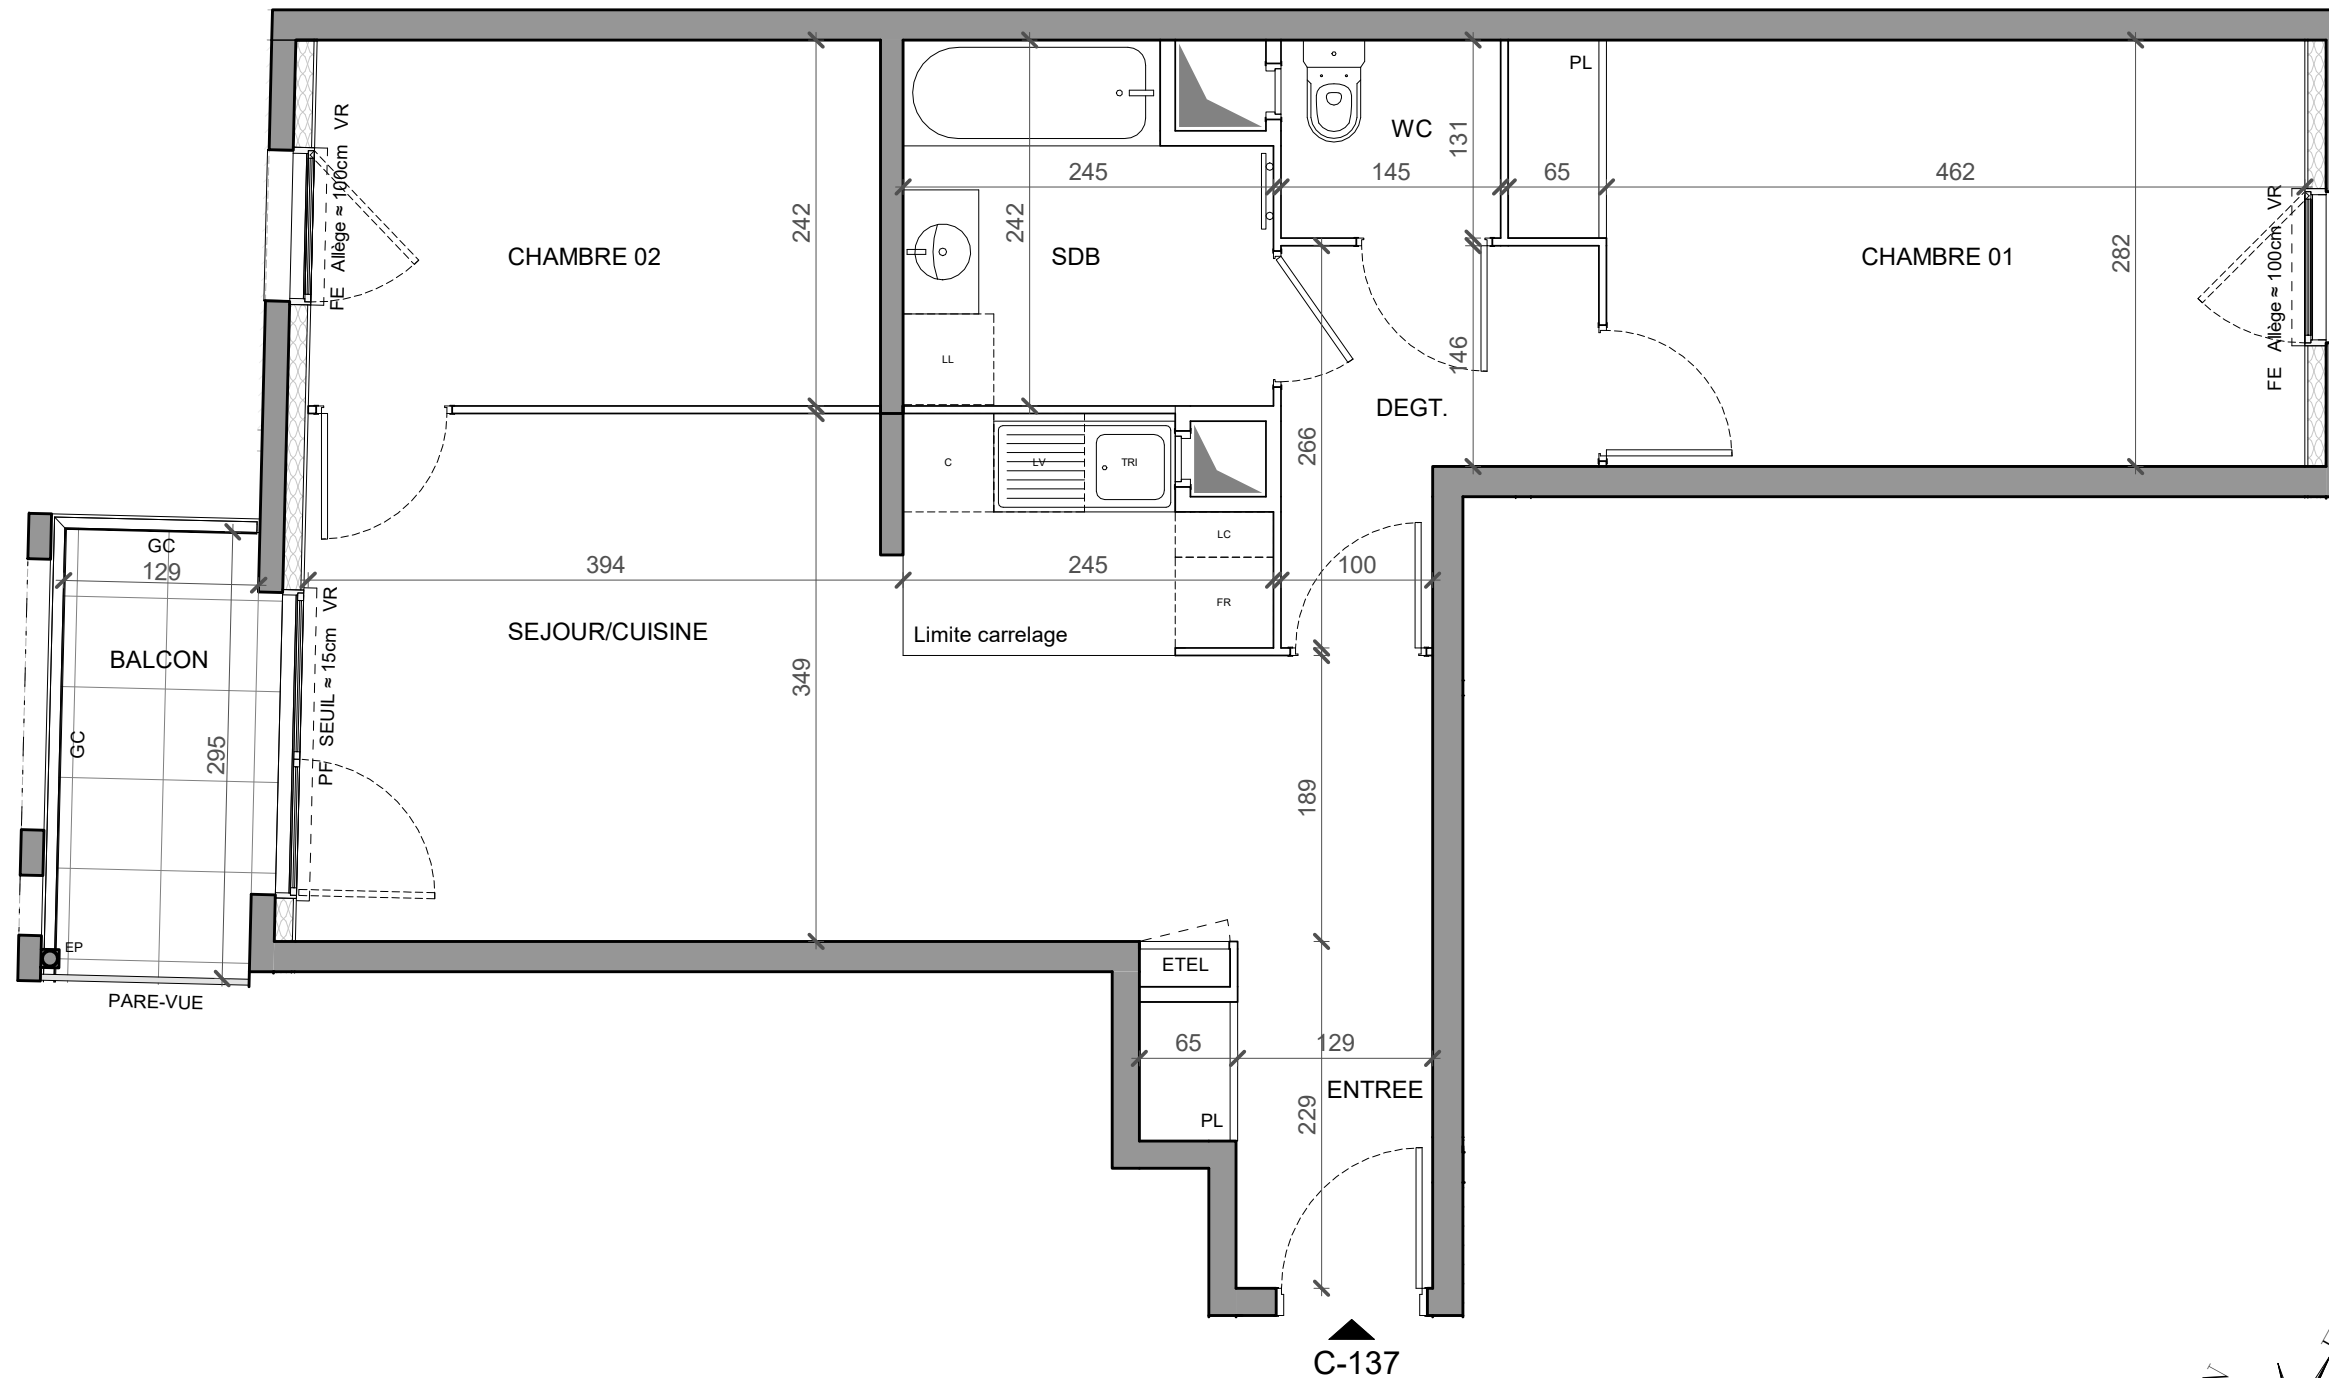

ENTREE	3.57 m ²
SEJOUR/CUISINE	23.83 m ²
CHAMBRE 01	13.88 m ²
CHAMBRE 02	9.09 m ²
DEGAGEMENT	4.27 m ²
SALLE DE BAIN	5.40 m ²
WC	1.90 m ²
SURFACE HABITABLE TOTALE	61.94 m²

BALCON	3.87 m ²
SURFACE EXTERIEURE TOTALE	3.87 m²
SURFACE TOTALE PRIVATIVE	65.81 m²

LEGENDE

FE : FENETRE	LL : LAVE LINGE
PF : PORTE FENETRE	LV : LAVE VAISSELLE
VR : VOLET ROULANT	TRI : TRI SELECTIF
GC : GARDE-CORPS	C : BLOC CUISSON
PL : PLACARD	FR : REFRIGERATEUR
ETEL : TABLEAU ELECTRIQUE	LC : LINEAIRE COMPLEMENTAIRE
▨ : FAUX-PLAFOND, SOFFITE	EP : EAUX PLUVIALES
	○ : SECHE SERVIETTE

Indice : 0 Date : 24/09/2020

Echelle : 0 0.5 1 2m

