

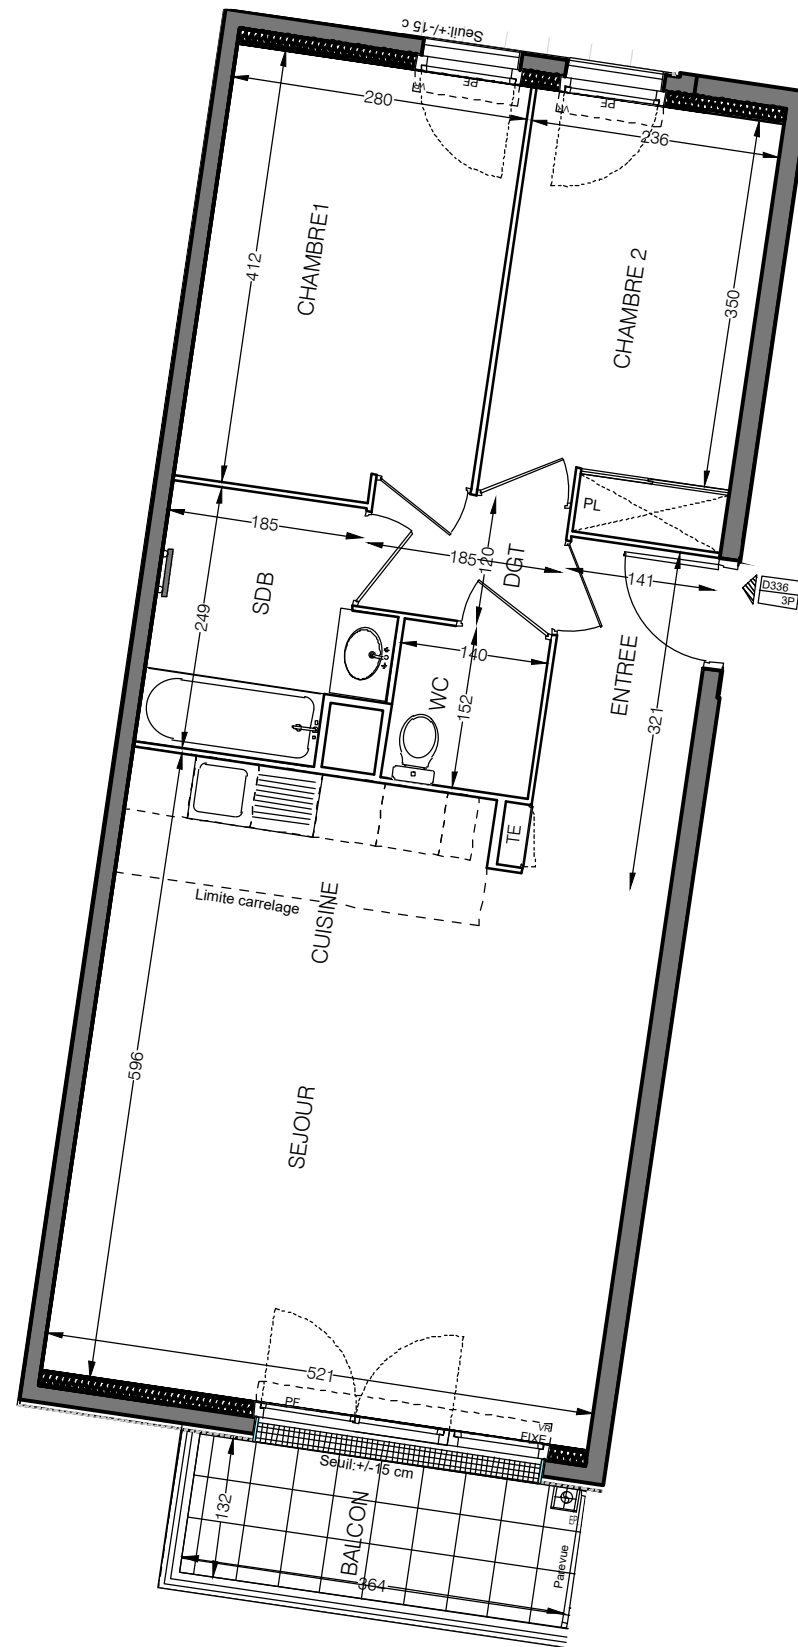


Domaine D'HÉLÈNE

ZAC Charles Renard
78210 Saint-Cyr l'École

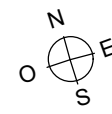

0,5 2 5

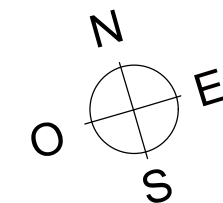

Type	N°	Cage	Niveau
T3	D336	D	R+3

Entrée	4.53 m ²
Séjour	25.77 m ²
Cuisine	4.16 m ²
Chambre 1	11.27 m ²
Chambre 2	9.42 m ²
Dégagement	2.22 m ²
Salle de bain	4.88 m ²
WC	2.13 m ²

SURFACE HABITABLE	64.38 m²
--------------------------	----------------------------

Balcon	4,82 m ²
--------	---------------------

LÉGENDE

All : Allège béton			sèche serviette
F : fenêtre			Chaudière
PF : porte-fenêtre			Chaque-eau
VR : volet roulant			Chaque-eau
	PL : placard		
	TE : tableau électrique		

NOTA
Les surfaces des placards sont incluses dans celles des pièces attenantes. Des modifications sont susceptibles d'être apportées à ce plan en fonction des contraintes de réalisation, des nécessités techniques, réglementaires ou administratives, concernant notamment les dimensions libres, les hauteurs d'allège, les éléments d'équipement et réseaux divers. les retombées, les soffites, les faux-plafonds sont représentés à titre indicatif. Les canalisations ne sont pas figurées. La végétation n'est pas contractuelle.

Date :	12 février 2021	ELLEBOODE ARCHITECTURE ASSOCIÉES
Indice :	1	