


Domaine D'HÉLÈNE

ZAC Charles Renard
78210 Saint-Cyr l'École

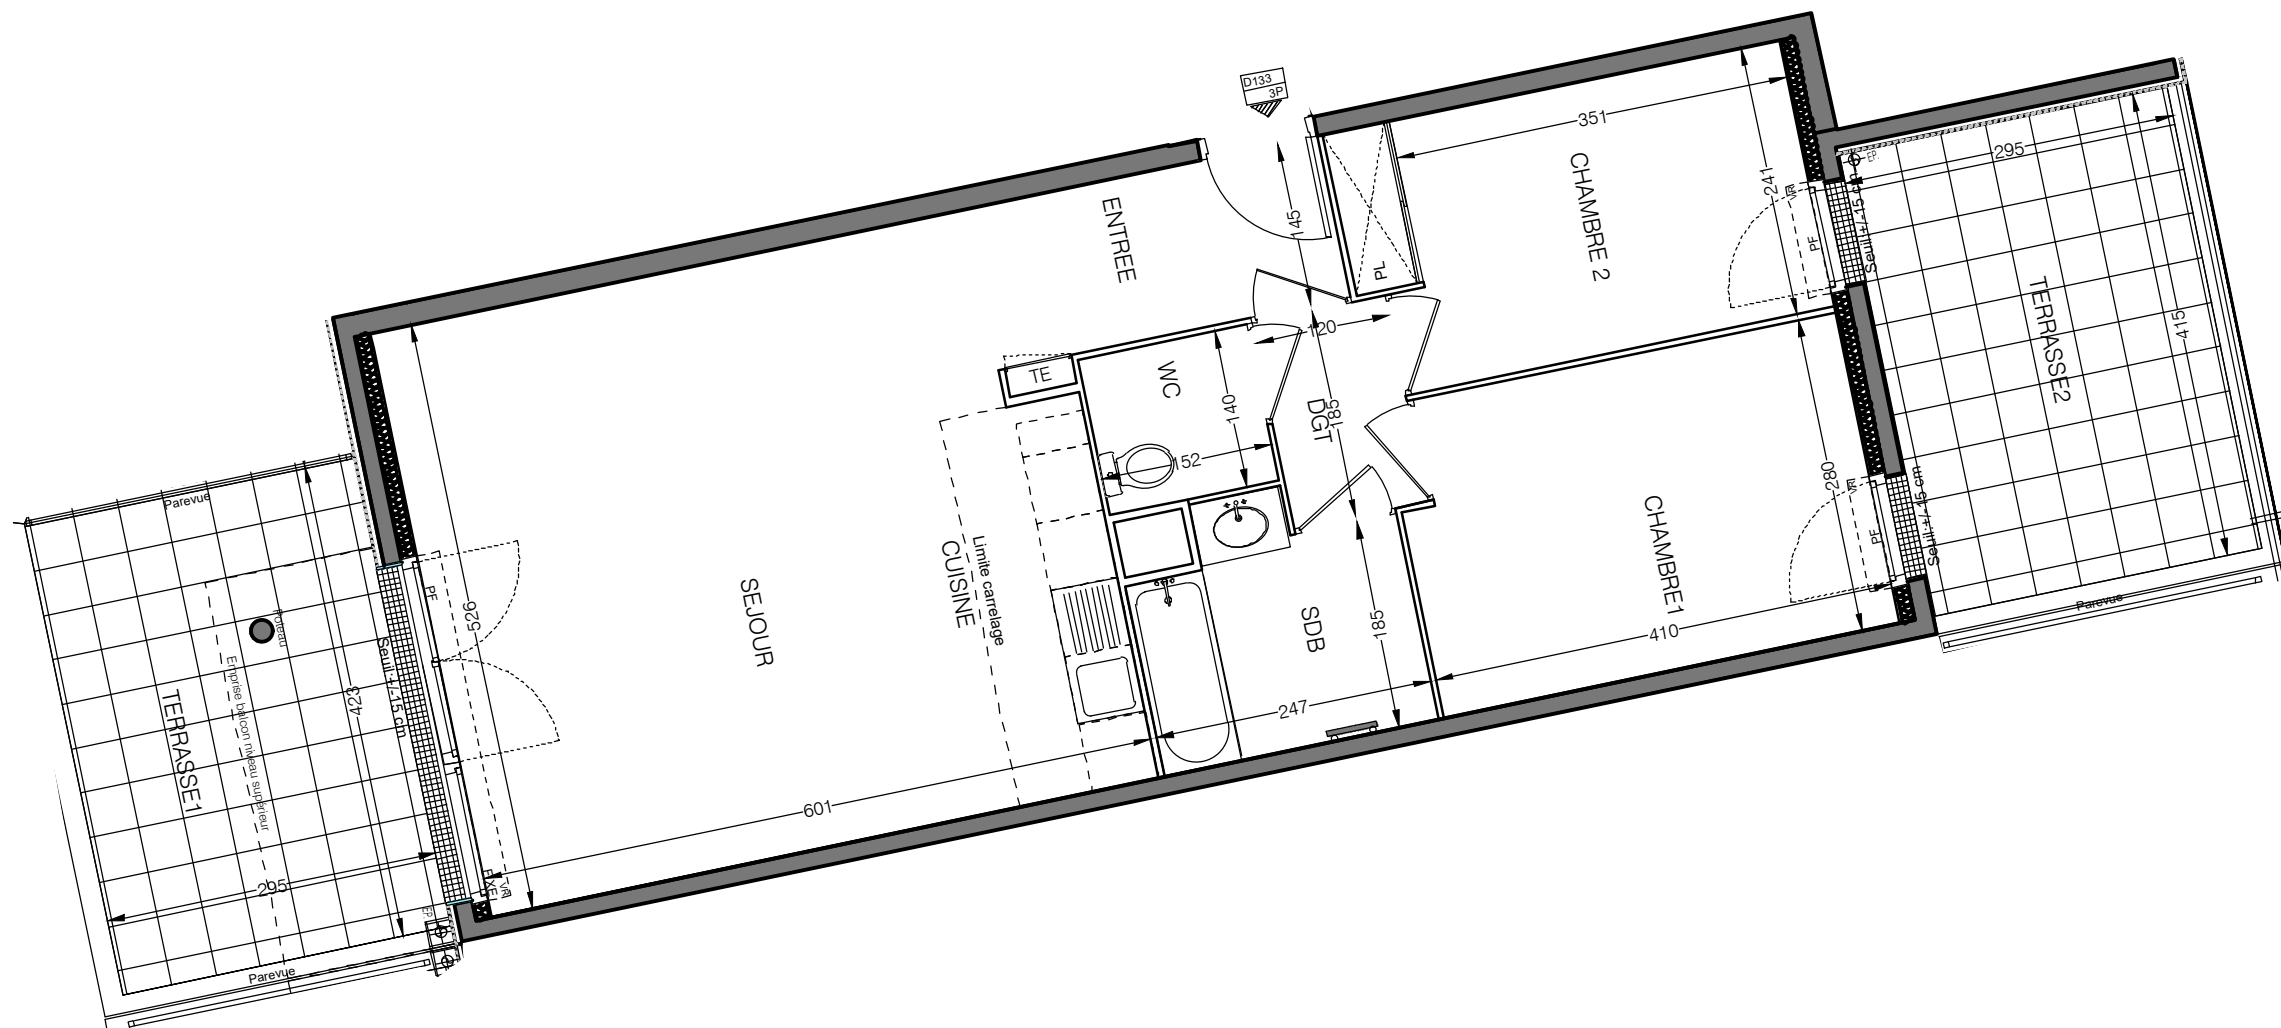

Type	N°	Cage	Niveau
T3	D133	D	R+1

Entrée	4.60 m ²
Séjour	26.08 m ²
Cuisine	4.35 m ²
Chambre 1	11.21 m ²
Chambre 2	9.55 m ²
Dégagement	2.22 m ²
Salle de bain	4.85 m ²
WC	2.13 m ²

SURFACE HABITABLE	64.99 m²
--------------------------	----------------------------

Terrasse 1	12,50 m ²
Terrasse 2	12,24 m ²

LÉGENDE

All : Allège béton	: sèche serviette
F : fenêtre	: soffite
PF : porte-fenêtre	PL : placard
VR : volet roulant	TE : tableau électrique
	: Chaudière
	: Chauffe-eau

NOTA
Les surfaces des placards sont incluses dans celles des pièces attenantes. Des modifications sont susceptibles d'être apportées à ce plan en fonction des contraintes de réalisation, des nécessités techniques, réglementaires ou administratives, concernant notamment les dimensions libres, les hauteurs d'allège, les éléments d'équipement et réseaux divers. les retombées, les soffites, les faux-plafonds sont représentés à titre indicatif. Les canalisations ne sont pas figurées. La végétation n'est pas contractuelle.

Date :	12 février 2021
Indice :	1

ELLEBOODE
ARCHITECTURE
ASSOCIÉES