

Domaine D'HÉLÈNE

Domaine d'Hélène - ZAC Charles Renard
78210 Saint-Cyr l'École



Type	N°	Bâtiment	Niveau
T4	B245	B	R+2

Entrée	5,44 m ²
Séjour/Cuisine	30,63 m ²
Chambre 1	13,92 m ²
Chambre 2	9,58 m ²
Chambre 3	11,61 m ²
SDB	6,62 m ²
WC	3,01 m ²
DGT	2,61 m ²

Surface habitable 83,42 m²

Loggia 6,33 m²

LÉGENDE

F : fenêtre	soffite	SS : sèche serviette
PF : porte-fenêtre	PL : placard	poutre
VR : volet roulant	ETEL : tableau électrique	faux-plafond


NOTA

Les surfaces des placards sont incluses dans celles des pièces attenantes. Des modifications sont susceptibles d'être apportées à ce plan en fonction des contraintes de réalisation, des nécessités techniques, réglementaires ou administratives, concernant notamment les dimensions libres, les hauteurs d'allège, les éléments d'équipement et réseaux divers. Les retombées, les soffites, les faux-plafonds sont représentés à titre indicatif. Les canalisations ne sont pas figurées. La végétation n'est pas contractuelle.

Date : 18/02/2021

Indice : 1

COBe ARCHITECTURE
URBANISME
PAYSAGE
EXÉCUTION

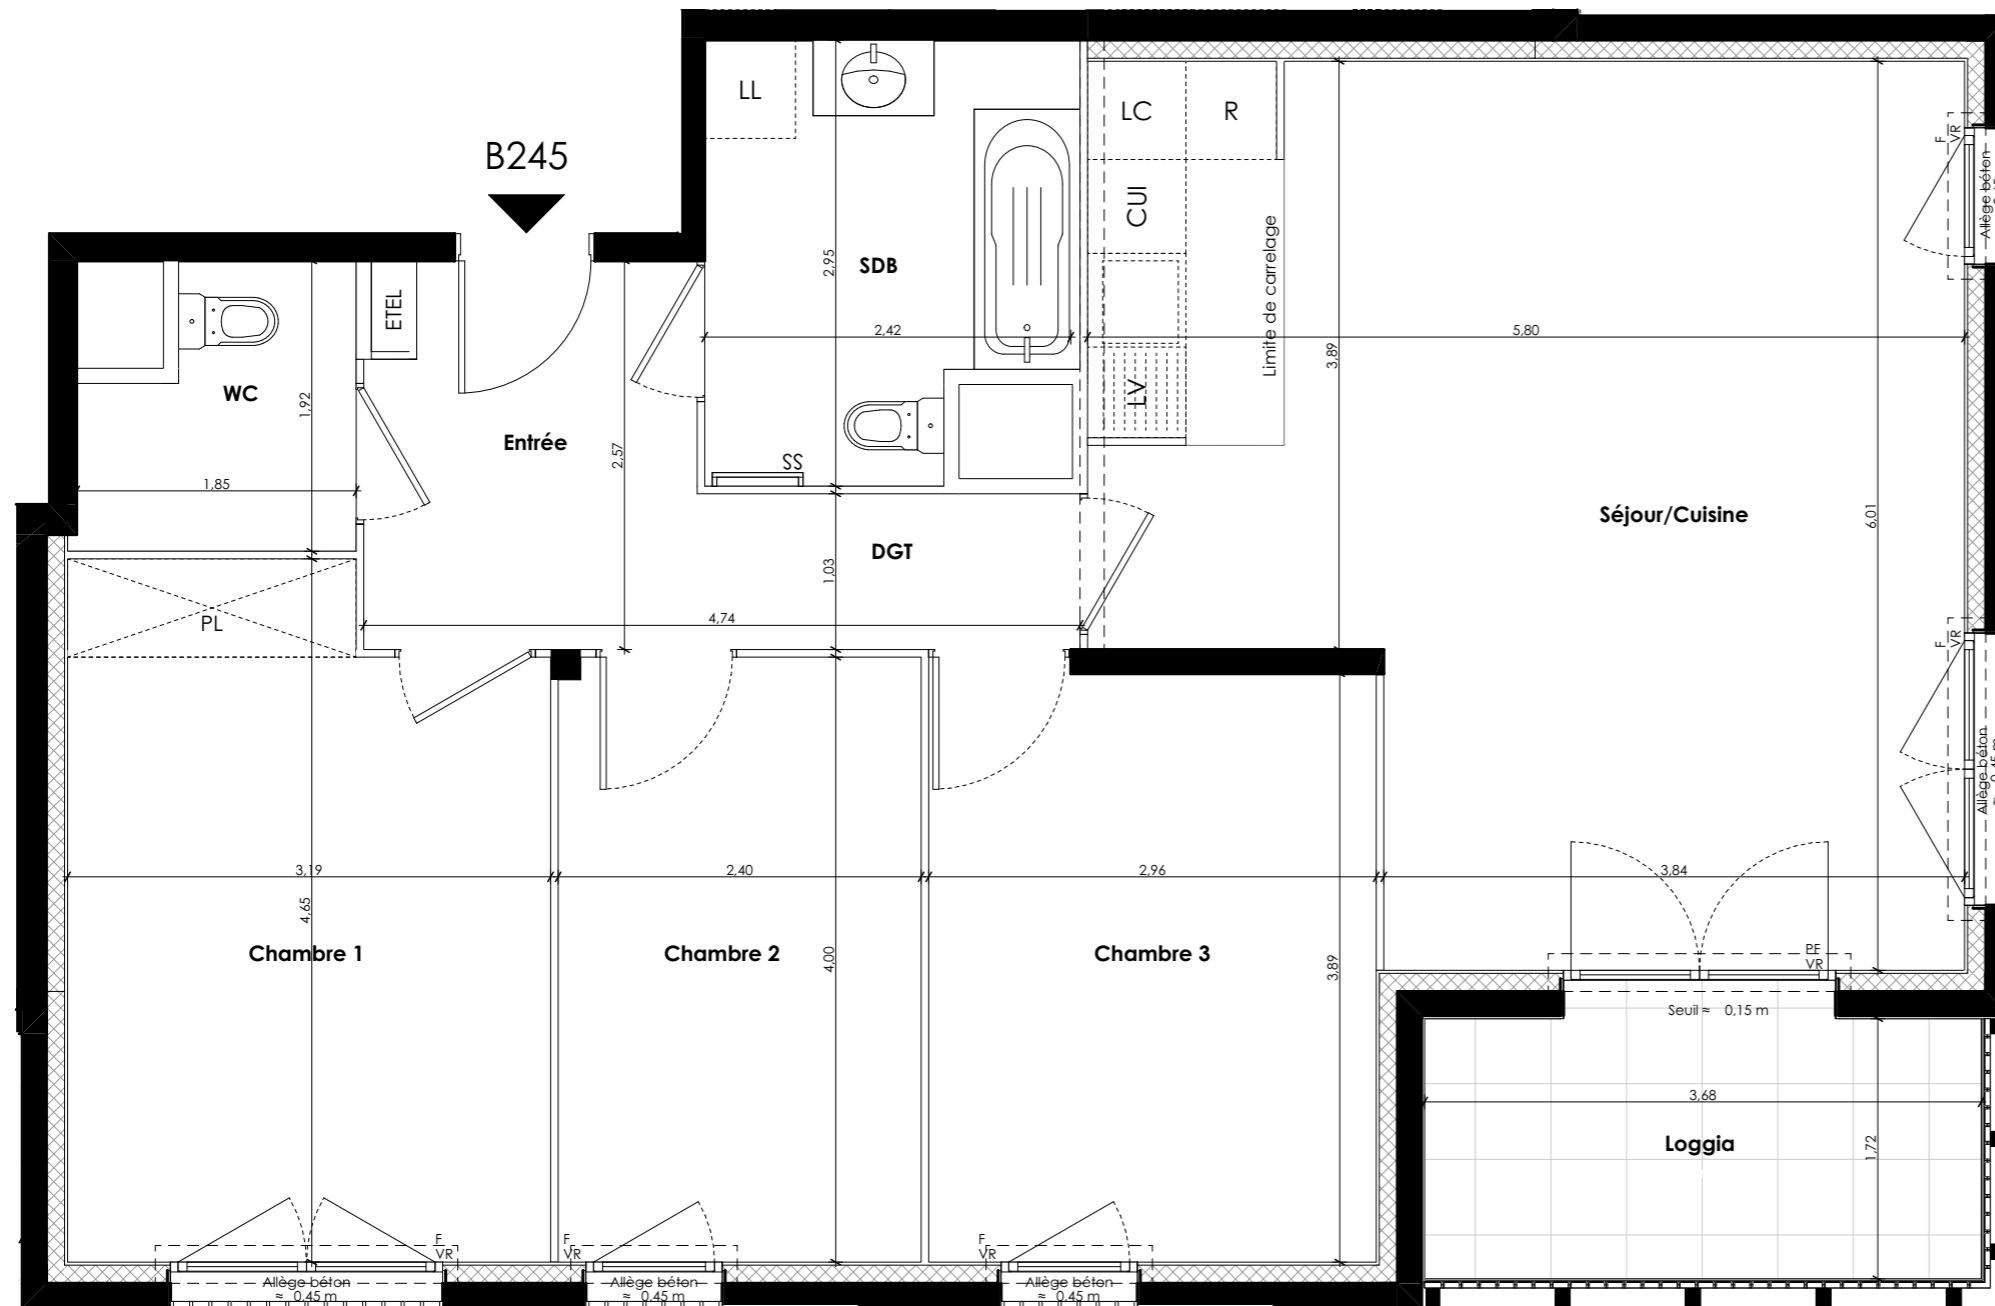

0 0,5 2 5

