


NIVEAU BAS

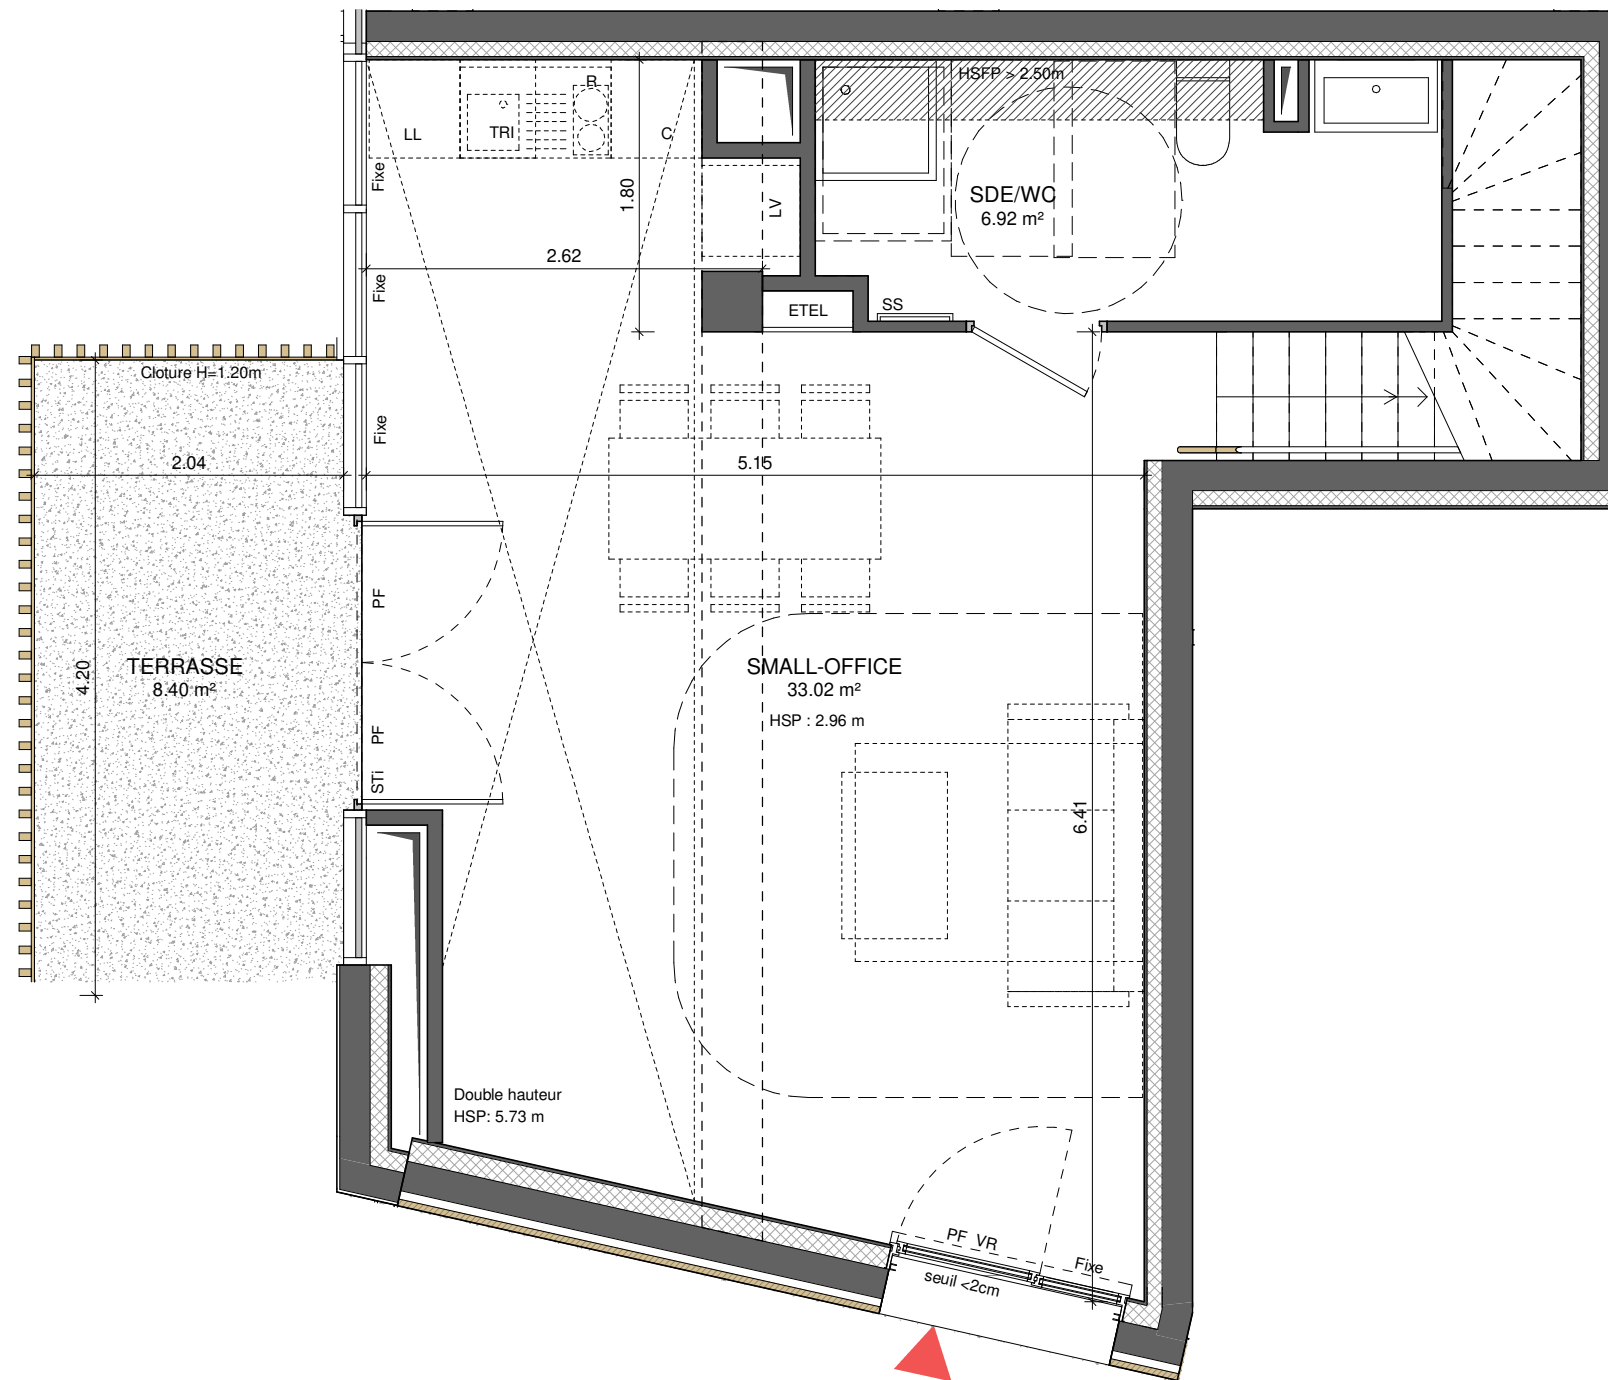

NOTA : Les surfaces de placards sont incluses dans celles des pièces attenantes. Des modifications sont susceptibles d'être apportées à ce plan en fonction des contraintes de réalisation, des nécessités techniques, réglementaires ou administratives concernant notamment les dimensions libres, les éléments d'équipements et les réseaux divers. Les retombées, les soffites, les faux plafonds ne sont pas représentés sauf ceux connus à la date d'établissement du présent plan. Les canalisations ne sont pas figurées. La végétation n'est pas contractuelle.

BOCAGE
BAGNEUX

BOCAGE
LA COLLINE DES MATHURINS



voie Nouvelle A3



N° Appt	Niveau	Typologie
B-03	RDC / R+1	T-SOHO

NIVEAU BAS

SMALL-OFFICE	33.02 m²
SDE/WC	6.92 m²

SURFACE HABITABLE	39.94 m²
-------------------	----------

NIVEAU HAUT

HOME-OFFICE	43.68 m²
CHAMBRE 2	12.77 m²
CHAMBRE 1	12.23 m²
DRESSING	5.49 m²
DGT	5.08 m²
SDB	4.31 m²
WC	1.44 m²

SURFACE HABITABLE	84.99 m²
-------------------	----------

SURFACE HABITABLE TOTALE	124.93 m²
--------------------------	-----------




TERRASSE	8.40 m²
SURFACE ANNEXE	8.40 m²

LEGENDE

F	Fenêtre	HSFP	Hauteur sous faux plafond
PF	Porte Fenêtre	DGT	Dégagement
PP	Porte pleine	LV	Lave-vaisselle
VR	Volet Roulant	CU	Cuisson
VRE	Volet roulant électrique	R	Réfrigérateur
ALV	Allège vitrée	SS	Sèche serviette
EDEL	Tableau électrique	LL	Lave-linge
STI	Store intérieur	[Symbol]	Placard en option
[Symbol]	Gaine	[Symbol]	Poutre
[Symbol]	Soffite / Faux plafond	[Symbol]	Cloture

MFR

DATE : 05 10 2021 Indice : 4

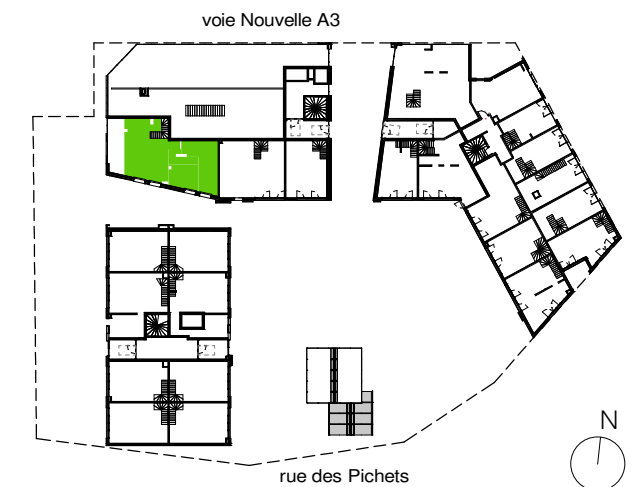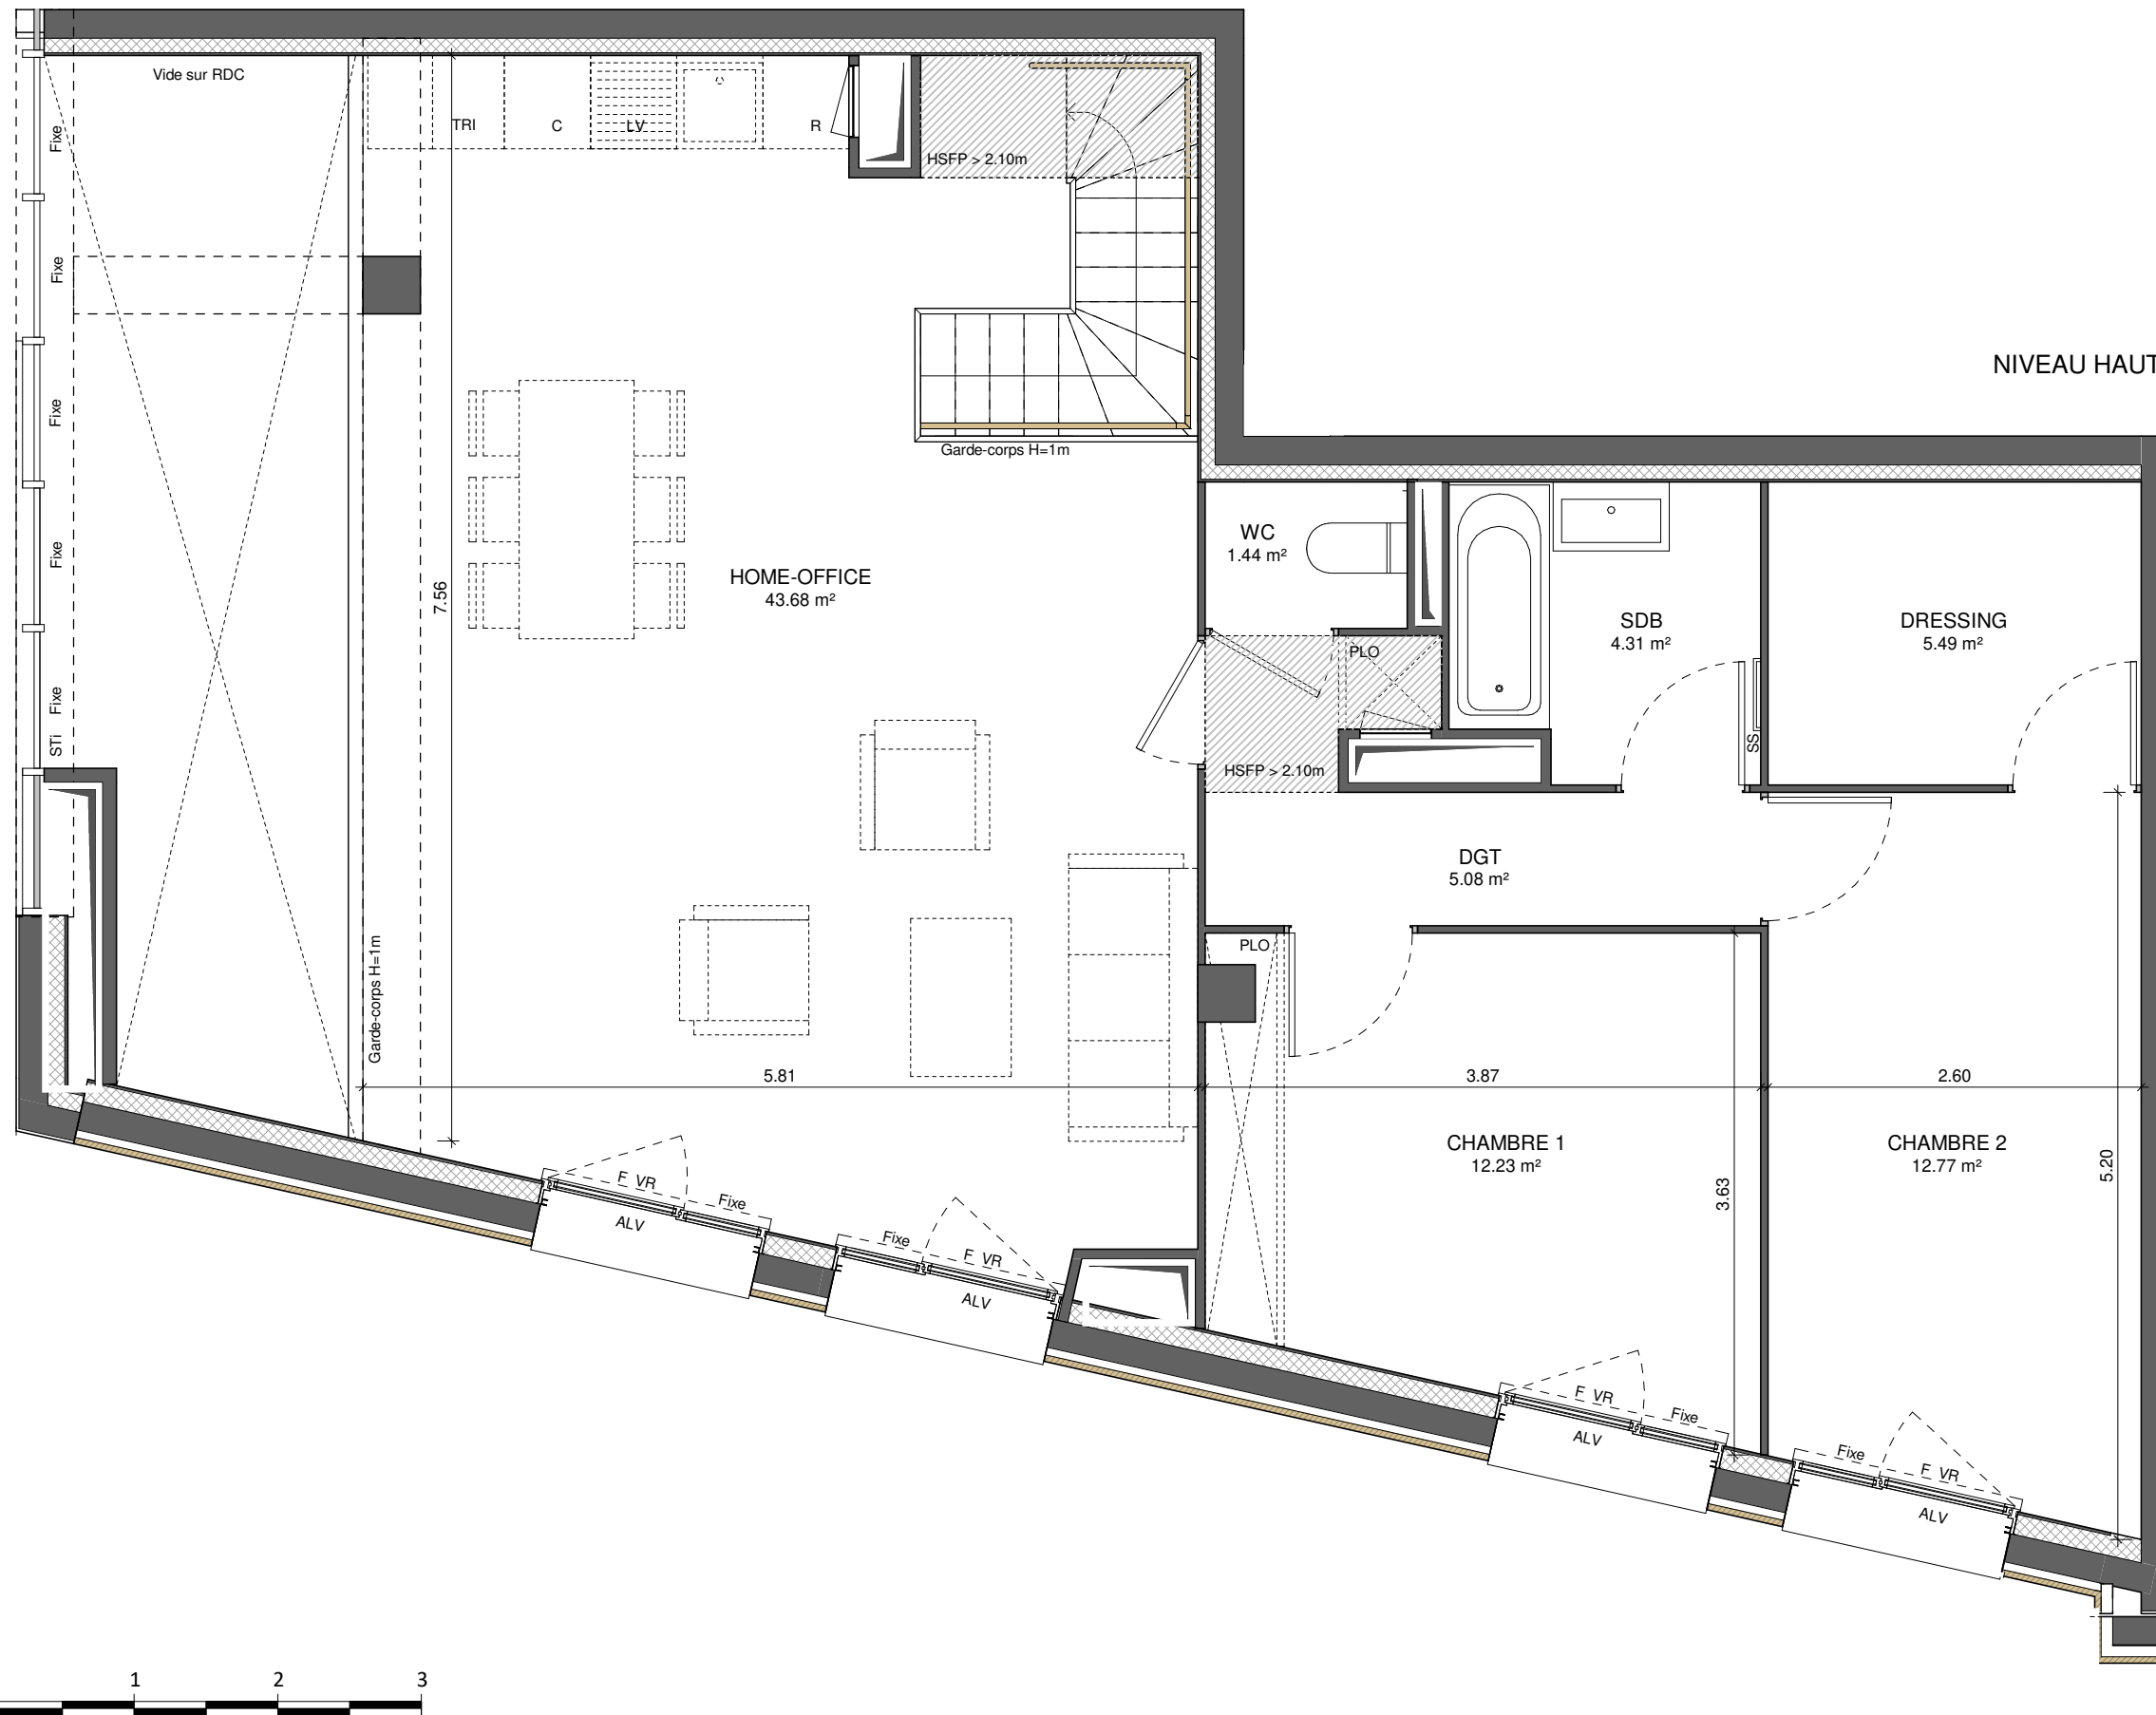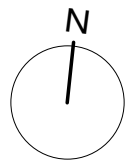

N° Appt	Niveau	Typologie
B-03	RDC / R+1	T-SOHO

NIVEAU BAS

SMALL-OFFICE	33.02 m²
SDE/WC	6.92 m²

SURFACE HABITABLE	39.94 m²
--------------------------	-----------------

NIVEAU HAUT

HOME-OFFICE	43.68 m²
CHAMBRE 2	12.77 m²
CHAMBRE 1	12.23 m²
DRESSING	5.49 m²
DGT	5.08 m²
SDB	4.31 m²
WC	1.44 m²

SURFACE HABITABLE	84.99 m²
--------------------------	-----------------

SURFACE HABITABLE TOTALE	124.93 m²
---------------------------------	------------------

TERRASSE	8.40 m²
SURFACE ANNEXE	8.40 m²

LEGENDE

F	Fenêtre	HSFP	Hauteur sous faux plafond
PF	Porte Fenêtre	DGT	Dégagement
PP	Porte pleine	LV	Lave-vaisselle
VR	Volet Roulant	CU	Cuisson
VRE	Volet roulant électrique	R	Réfrigérateur
ALV	Allège vitrée	SS	Sèche serviette
ETEL	Tableau électrique	LL	Lave-linge
STI	Store intérieur	[Symbol]	Placard en option
[Symbol]	Gaine	[Symbol]	Poutre
[Symbol]	Soffite / Faux plafond	[Symbol]	Cloture

NOTA : Les surfaces de placards sont incluses dans celles des pièces attenantes. Des modifications sont susceptibles d'être apportées à ce plan en fonction des contraintes de réalisation, des nécessités techniques, réglementaires ou administratives concernant notamment les dimensions libres, les éléments d'équipements et les réseaux divers. Les retombées, les soffites, les faux plafonds ne sont pas représentés sauf ceux connus à la date d'établissement du présent plan. Les canalisations ne sont pas figurées. La végétation n'est pas contractuelle.