

| TYPE | ESCALIER | APPARTEMENT |
|------|----------|-------------|
| T2 | E | E53 |

R+5

TABLEAU DES SURFACES HABITABLES


| | |
|--------------------------------|----------------------------|
| Séjour + Cuisine | 19.93 m ² |
| Chambre | 11.93 m ² |
| SDE | 6.05 m ² |
| Entrée | 2.36 m ² |
| PL 1 | 0.66 m ² |
| PL 2 | 0.66 m ² |
| TOTAL SURFACE HABITABLE | 41.58 m² |
| Loggia | 7.03 m ² |
| | 7.03 m ² |

PLAN COMMERCIAL
NOTICE A
Edition du 17/12/20

BNP Paribas Immobilier
Promotion Résidentiel
455 Promenade des Anglais
AZUREA, Immeuble le Phoenix
06285 Nice Cedex 2
Tel: 0492288345

LEGENDE

| | | | |
|----|-----------------|------|--------------------------------|
| PF | Porte Fenêtre | PV | Pare Vue |
| F | Fenêtre | GC | Clôture intérieur îlot |
| CF | Chassis Fixe | PO | Portail clôture intérieur îlot |
| VB | Volet Battant | PL | Placard |
| VC | Volet Couissant | HSD | Hauteur sous dalle |
| VR | Volet Roulant | HSFP | Hauteur sous faux plafond |
| VP | Volet Pliant | | Faux Plafond |
| VF | Volet Fixe | | Tableau Electrique EDF |

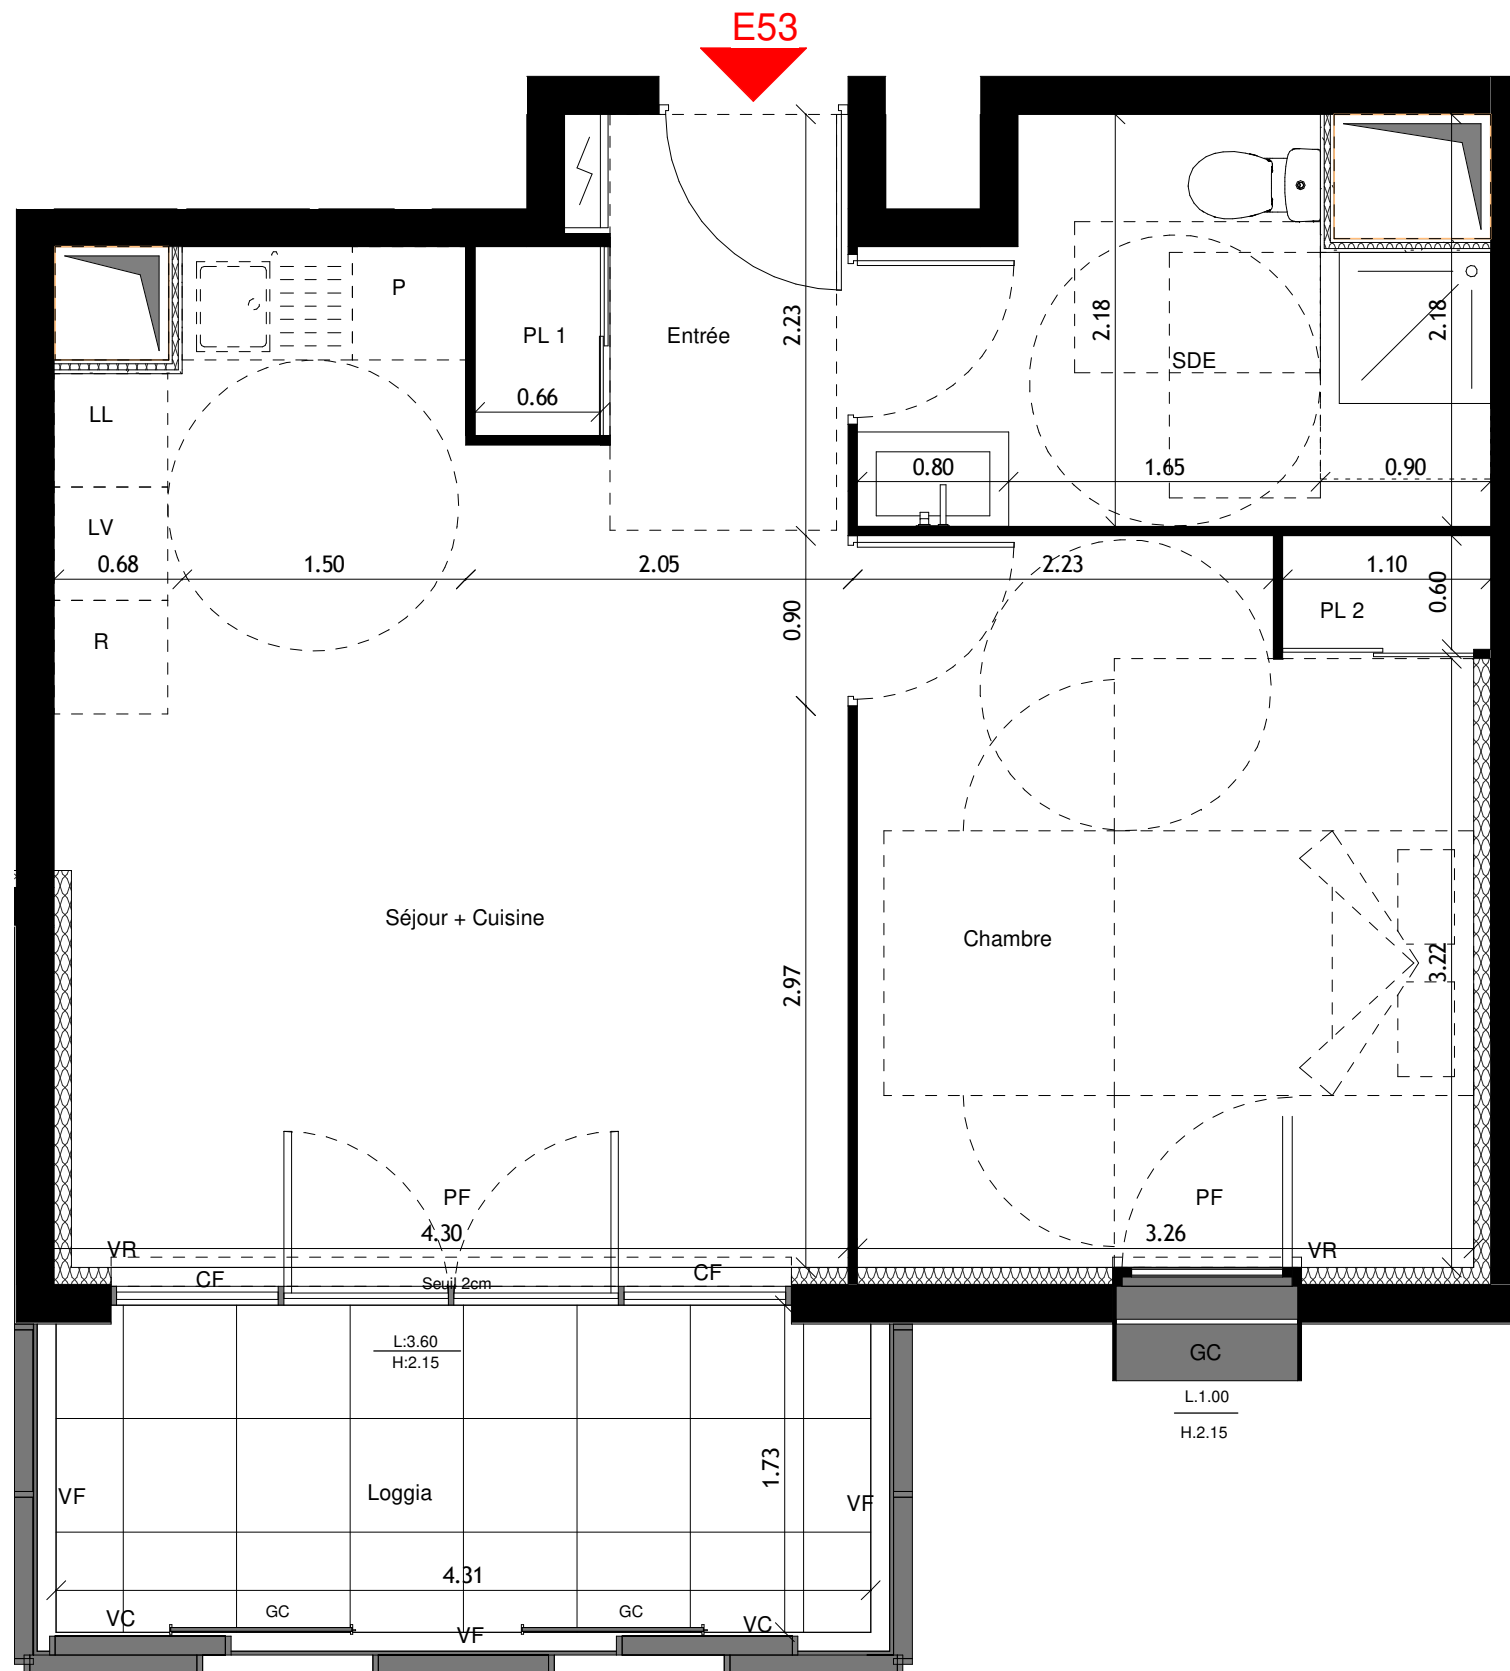

Des modifications sont susceptibles d'être apportées à ce plan en fonction des nécessités techniques la réalisation, tant en ce qui concerne les dimensions libres que les équipements. Les surfaces et les hauteurs sous plafond sont approximatives; les retombées, soffites, faux plafonds ainsi que l'emplacement des équipements sanitaires ne sont pas tous figurés ou le sont à titre indicatif.

