


LES JARDINS DE VAUGRENIER

860 Avenue de la Colline, 06270 Villeneuve-Loubet

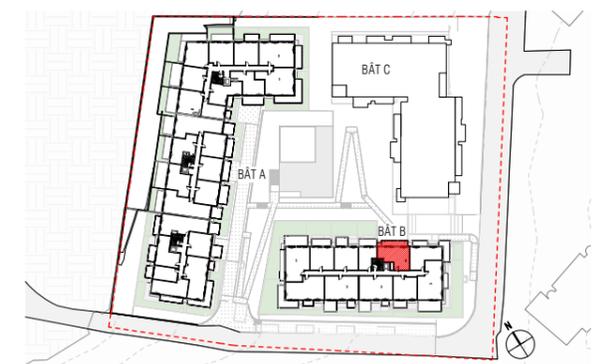

APPARTEMENT B211

ETAGE: R+2 CAGE: B TYPLOGIE: T2

TABLEAU DES SURFACES HABITABLES

Entrée	2,93 m ²
Séjour/Cuisine	23,00 m ²
Chambre 1	11,47 m ²
Salle de Bain	3,78 m ²
WC	1,71 m ²
Surface Habitable	42,88 m²
Balcon	11,25 m ²
Surface Extérieure	11,25 m²
Total Surface privative	54,13 m²

NOTA : Les surfaces des placards sont intégrées dans le total de la pièce concernée

LEGENDE


F : FENETRE	CUI : BLOC CUISSON
PF : PORTE-FENETRE	KTC : KITCHENETTE (Entrée + plaques + frigo)
VR : VOLET ROULANT MOTORISÉ	R : RÉFRIGÉRATEUR
	LL : LAVE-LINGE
CLO : CLÔTURE MÉTALLIQUE	LV : LAVE-VAISSELLE
GCM : GARDE-CORPS MÉTALLIQUE	PL : PLACARD
PV : PARE-VUE	TRI : ESPACE DE TRI SELECTIF
J : JARDINIÈRE	ETEL : ESPACE TECHN. ÉLECTRIQUE DU LOG.
//// : CLOISONS FUSIBLE - LOGEMENT ÉVOLUTIF*	▨ : FAUX-PLAFOND, SOFFITE

*arrêté du 11 oct. 2019 relatif à l'article R.111-18-2 du code de la construction et de l'habitation

PLAN COMMERCIAL

Indice Ø

Édition du Avril 2021

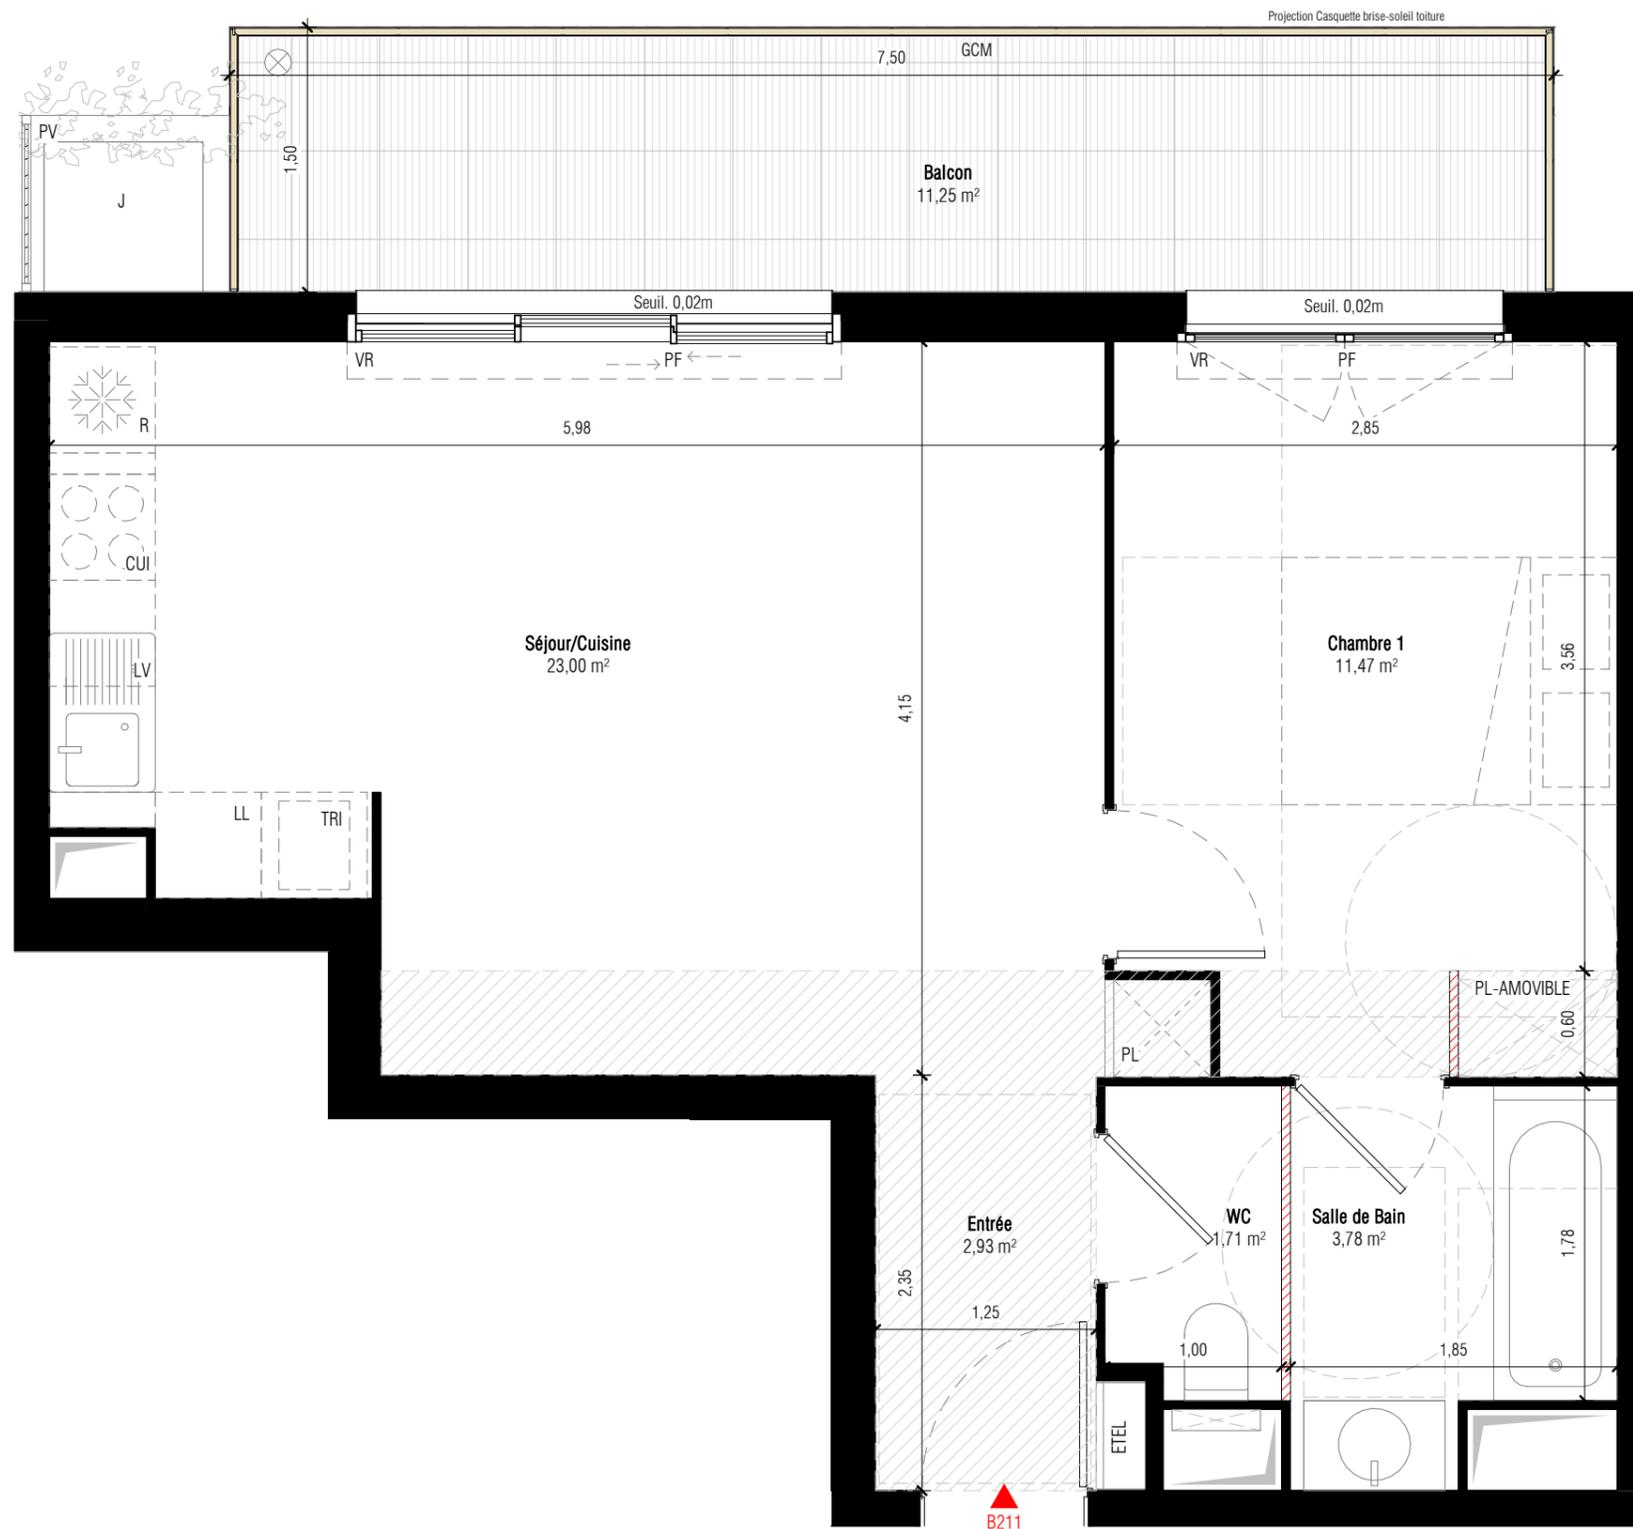

NOTA: Des modifications sont susceptibles d'être apportées à ce plan en fonction des nécessités techniques de la réalisation, tant en ce qui concerne les dimensions libres que les équipements. Les surfaces et les hauteurs sous plafond sont approximatives; les retombées, soffites, faux plafonds ainsi que l'emplacement des équipements sanitaires ne sont pas tous figurés ou le sont à titre indicatif.



BNP PARIBAS
IMMOBILIER

BNP Paribas Immobilier, Promotion Résidentiel
455 Promenade des Anglais, Immeuble Azurée - le Phoenix
06285 Nice CEDEX 2
Tél : 04 92 29 83 45

