




LES JARDINS DE VAUGRENIER

860 Avenue de la Colline, 06270 Villeneuve-Loubet

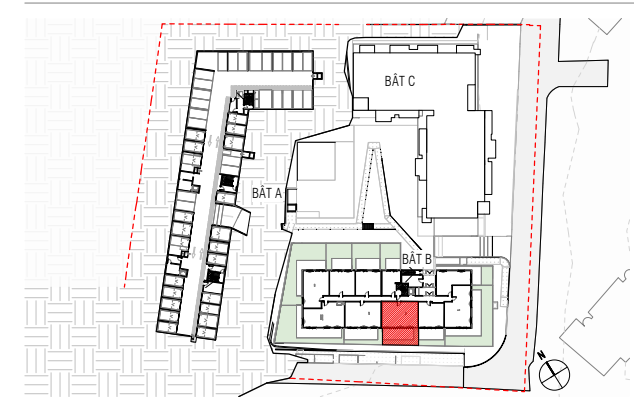

APPARTEMENT B007

ETAGE: Rez-de-Jardin CAGE: B TYPOLOGIE: T3

TABLEAU DES SURFACES HABITABLES

Entrée	4,17 m ²
Séjour/Cuisine	24,21 m ²
Chambre 1	12,58 m ²
Chambre 2	10,32 m ²
Salle de Bain	4,79 m ²
WC	2,33 m ²
Dégagement	2,51 m ²
Surface Habitable	60,92 m²
Jardin	17,15 m ²
Terrasse	24,60 m ²
Surface Extérieure	41,76 m²
Total Surface privative	102,67 m²

NOTA : Les surfaces des placards sont intégrées dans le total de la pièce concernée

LEGENDE

F	: FENETRE	CUI	: BLOC CUISSON
PF	: PORTE-FENETRE	KTC	: KITCHENETTE (Evier + plaques + frigo)
VR	: VOLET ROULANT MOTORISÉ	R	: RÉFRIGÉRATEUR
		LL	: LAVE-LINGE
CLO	: CLÔTURE MÉTALLIQUE	LV	: LAVE-VAISSELLE
GCM	: GARDE-CORPS MÉTALLIQUE	PL	: PLACARD
PV	: PARE-VUE	TRI	: ESPACE DE TRI SELECTIF
J	: JARDINIÈRE	ETEL	: ESPACE TECHN. ÉLECTRIQUE DU LOGT.

/// : CLOISONS FUSIBLE - LOGEMENT ÉVOLUTIF*
*arrêté du 11 oct. 2019 relatif à l'article R.111-18-2 du code de la construction et de l'habitation



PLAN COMMERCIAL



Indice Ø

Édition du Avril 2021



BNP PARIBAS IMMOBILIER

BNP Paribas Immobilier, Promotion Résidentiel
455 Promenade des Anglais, Immeuble Azur& - le Phoenix
06285 Nice CEDEX 2
Tél : 04 92 29 83 45

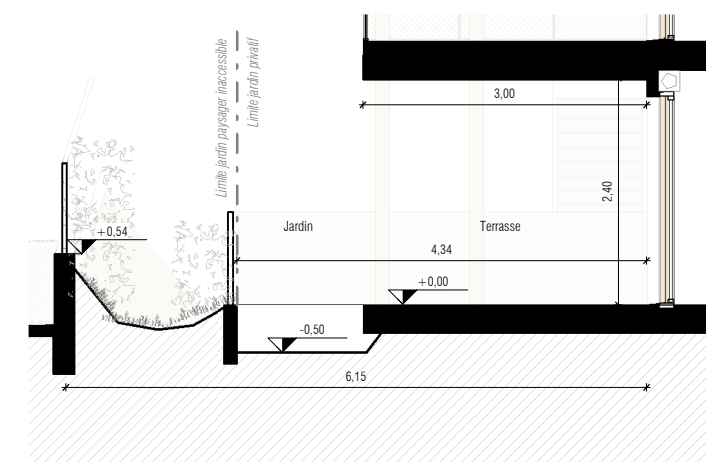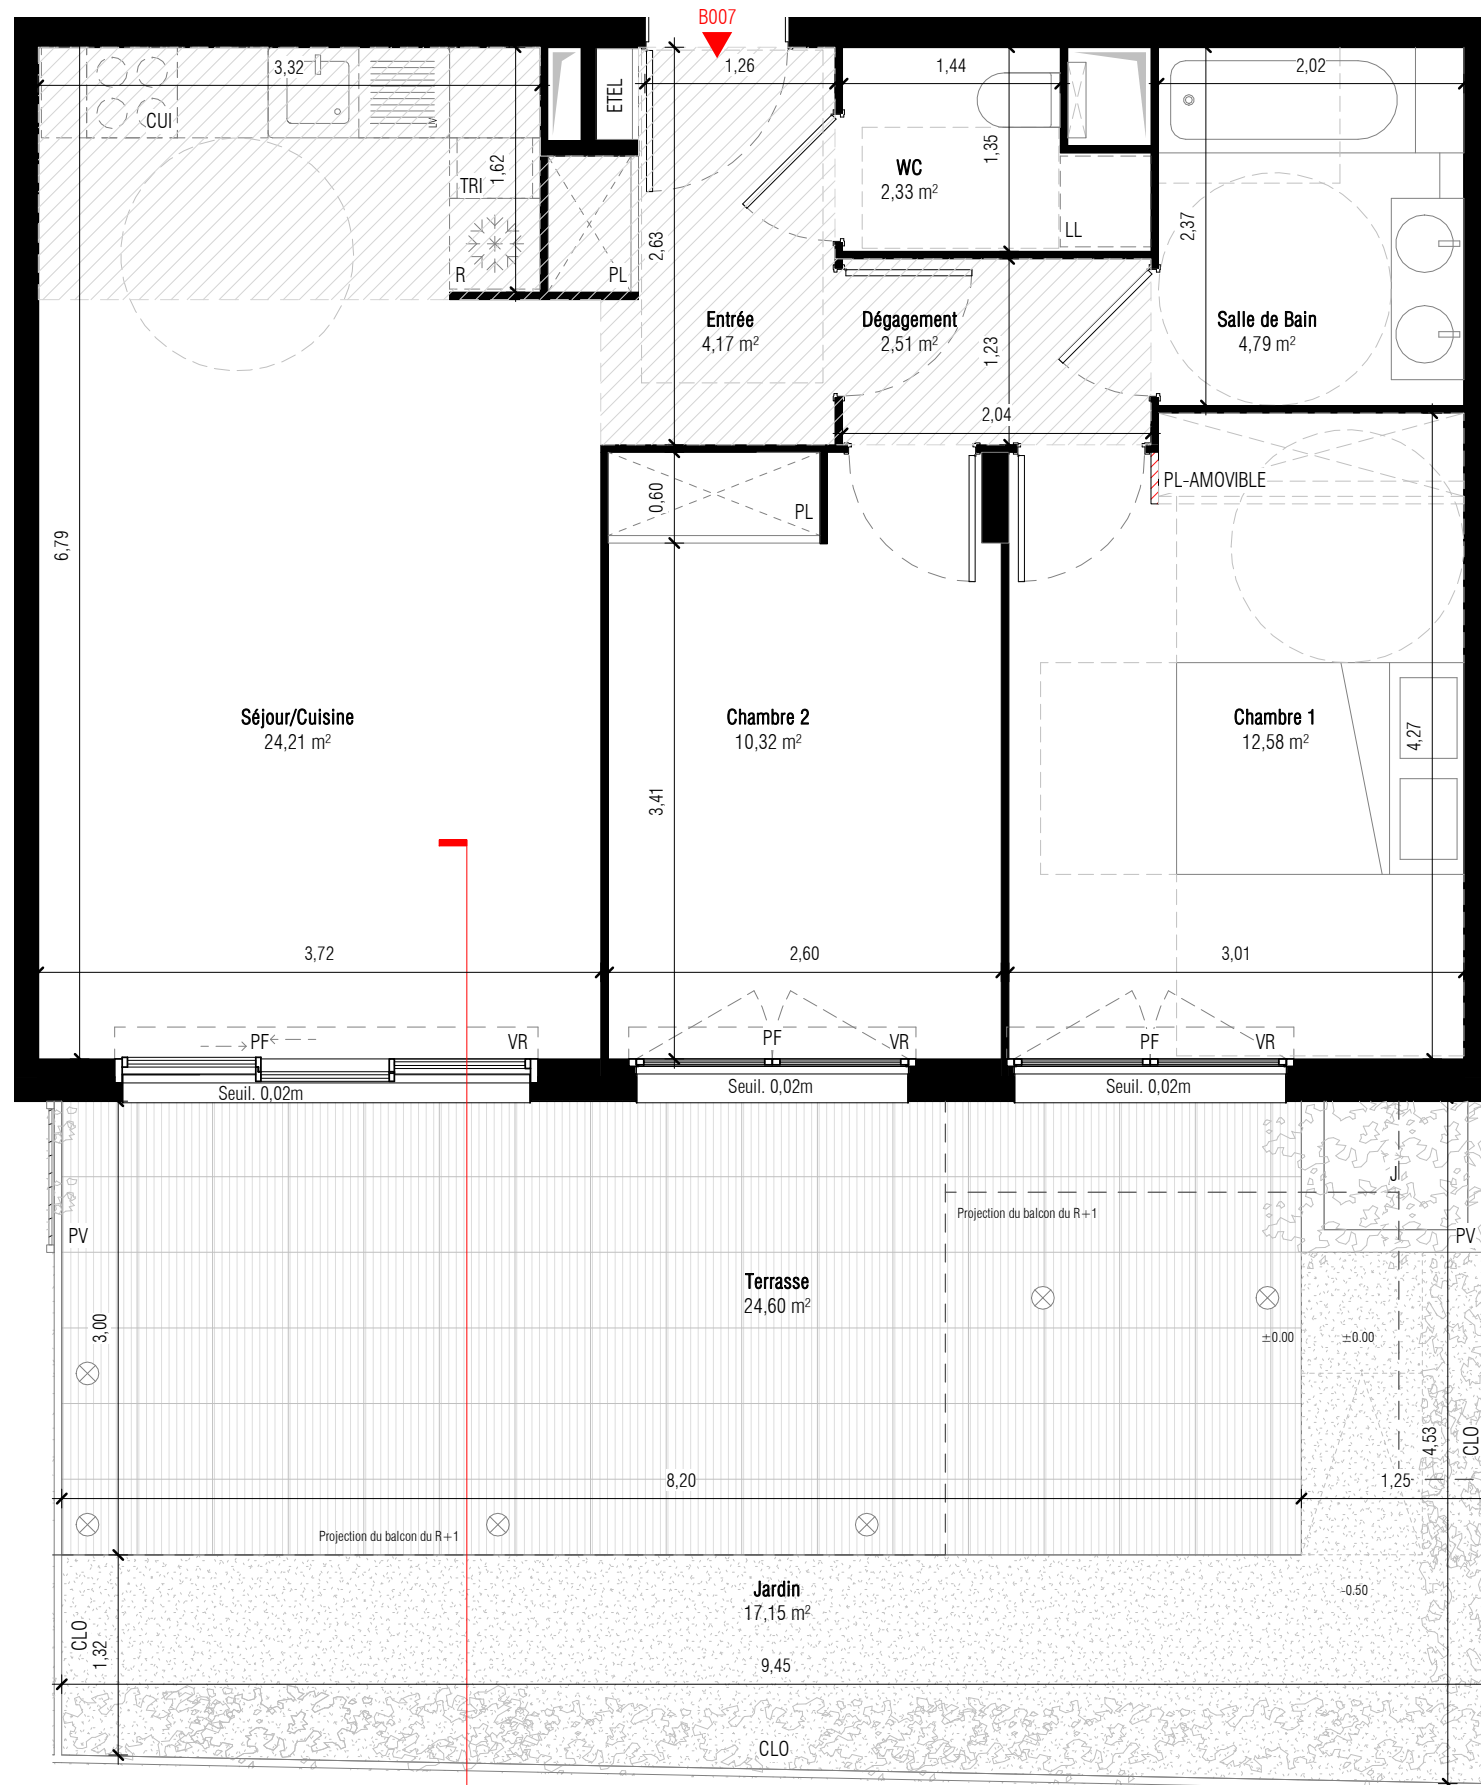

COUPE JARDIN

1 : 80



NOTA : Des modifications sont susceptibles d'être apportées à ce plan en fonction des nécessités techniques de la réalisation, tant en ce qui concerne les dimensions libres que les équipements. Les surfaces et les hauteurs sous plafond sont approximatives; les retombées, soffites, faux plafonds ainsi que l'emplacement des équipements sanitaires ne sont pas tous figurés ou le sont à titre indicatif.