


LES JARDINS DE VAUGRENIER

860 Avenue de la Colline, 06270 Villeneuve-Loubet

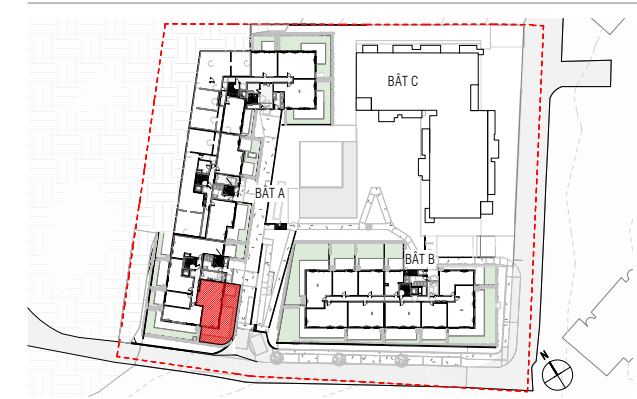

APPARTEMENT A104

ETAGE: Rez-de-Jardin CAGE: A1 TYPOLOGIE: T3

TABLEAU DES SURFACES HABITABLES

Entrée	4,94 m ²
Séjour/Cuisine	27,78 m ²
Chambre 1	11,91 m ²
Chambre 2	8,91 m ²
Salle de Bain	4,73 m ²
WC	2,06 m ²
Dégagement	3,73 m ²
Surface Habitable	64,05 m²
Jardin	36,66 m ²
Terrasse	33,61 m ²
Terrasse	7,51 m ²
Surface Extérieure	77,78 m²
Total Surface Privative	141,83 m²

NOTA : Les surfaces des placards sont intégrées dans le total de la pièce concernée

LEGENDE

F	: FENETRE	CUI	: BLOC CUISSON
PF	: PORTE-FENETRE	KTC	: KITCHENETTE (Evier + plaques + frigo)
VR	: VOLET ROULANT MOTORISÉ	R	: RÉFRIGÉRATEUR
CLO	: CLÔTURE MÉTALLIQUE	LL	: LAVE-LINGE
GCV	: GARDE-CORPS VITRÉ	LV	: LAVE-VAISSELLE
PV	: PARE-VUE	PL	: PLACARD - AMOVIBLE (si logement évolutif)
J	: JARDINIÈRE	TRI	: ESPACE DE TRI SELECTIF
////	: CLOISONS FUSIBLE (si logement évolutif)	ETEL	: ESPACE TECHN. ÉLECTRIQUE DU LOGT.
		▨	: FAUX-PLAFOND, SOFFITE

*arrêté du 11 oct. 2019 relatif à l'article R.111-18-2 du code de la construction et de l'habitation

PLAN DE VENTE NOTAIRE

Indice 1


Edition: Mars 2022



1:55

BNP PARIBAS
IMMOBILIER

BNP Paribas Immobilier, Promotion Résidentiel
455 Promenade des Anglais, Immeuble Azurée - le Phoenix
06285 Nice CEDEX 2
Tél : 04 92 29 83 45

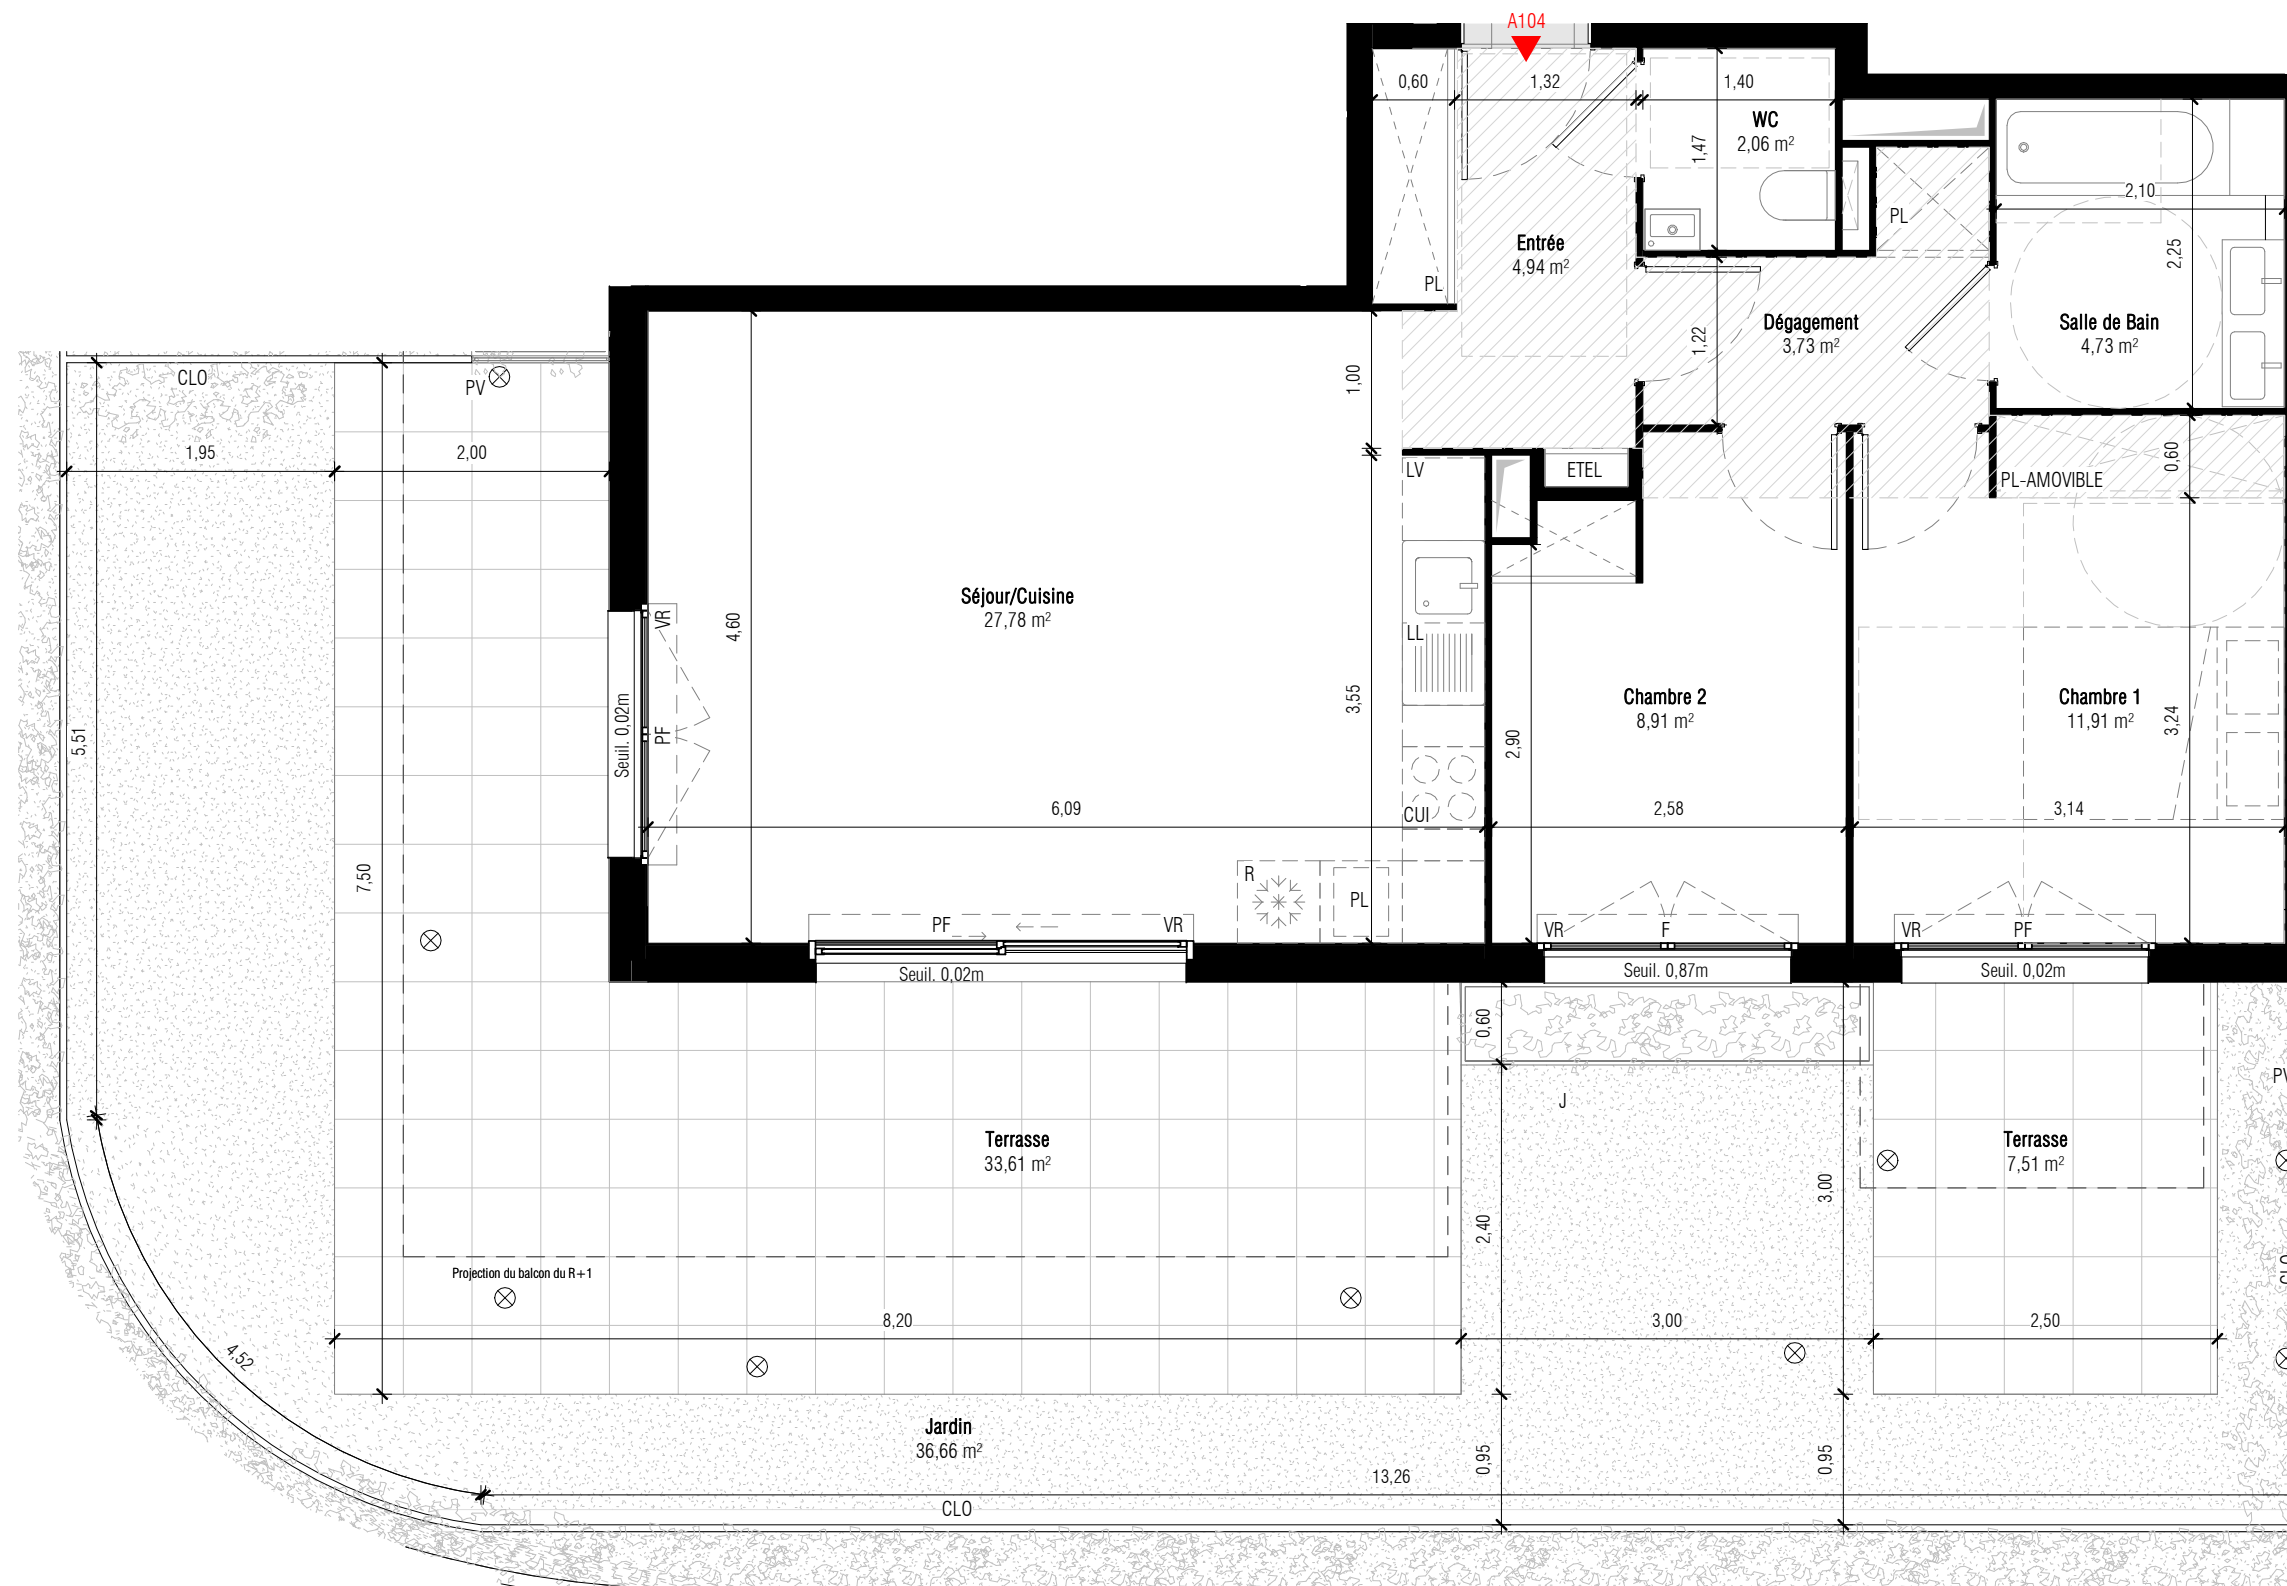

NOTA: Des modifications sont susceptibles d'être apportées à ce plan en fonction des nécessités techniques de la réalisation, tant en ce qui concerne les dimensions libres que les équipements. Les surfaces et les hauteurs sous plafond sont approximatives; les retombées, soffites, faux plafonds ainsi que l'emplacement des équipements sanitaires ne sont pas tous figurés ou le sont à titre indicatif.

