


LES JARDINS DE VAUGRENIER

860 Avenue de la Colline, 06270 Villeneuve-Loubet

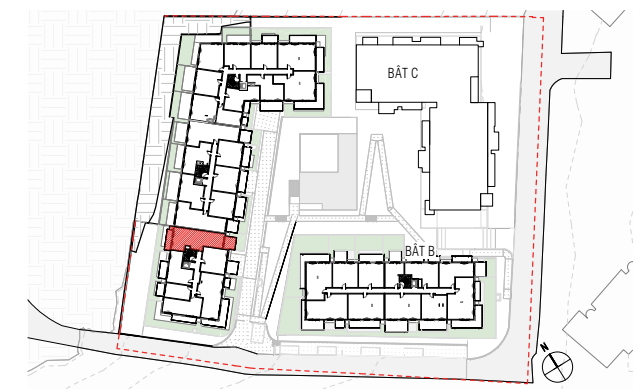

APPARTEMENT A116

ETAGE: R+1 CAGE: A1 TYPOLOGIE: T3

TABLEAU DES SURFACES HABITABLES

| | |
|--------------------------------|----------------------------|
| Entrée | 3,31 m ² |
| Séjour/Cuisine | 24,22 m ² |
| Chambre 1 | 12,47 m ² |
| Chambre 2 | 10,97 m ² |
| Salle de Bain | 4,75 m ² |
| WC | 2,21 m ² |
| Dégagement | 2,93 m ² |
| Surface Habitable | 60,86 m² |
| Balcon | 8,25 m ² |
| Balcon | 9,75 m ² |
| Surface Extérieure | 18,00 m² |
| Total Surface Privative | 78,86 m² |

NOTA : Les surfaces des placards sont intégrées dans le total de la pièce concernée

LEGENDE

| | | | |
|------|---|------|---|
| F | : FENETRE | CUI | : BLOC CUISSON |
| PF | : PORTE-FENETRE | KTC | : KITCHENETTE (Evier + plaques + frigo) |
| VR | : VOLET ROULANT MOTORISÉ | R | : RÉFRIGÉRATEUR |
| | | LL | : LAVE-LINGE |
| CLO | : CLÔTURE MÉTALLIQUE | LV | : LAVE-VAISSELLE |
| GCM | : GARDE-CORPS MÉTALLIQUE | PL | : PLACARD |
| PV | : PARE-VUE | TRI | : ESPACE DE TRI SELECTIF |
| J | : JARDINIÈRE | ETEL | : ESPACE TECHN. ÉLECTRIQUE DU LOGT. |
| //// | : CLOISONS FUSIBLE - LOGEMENT ÉVOLUTIF* | □ | : FAUX-PLAFOND, SOFFITE |

*arrêté du 11 oct. 2019 relatif à l'article R.111-18-2 du code de la construction et de l'habitation

PLAN COMMERCIAL


Indice Ø
Édition du Avril 2021

0 0,5 1m 1:70

BNP PARIBAS
IMMOBILIER

BNP Paribas Immobilier, Promotion Résidentiel
455 Promenade des Anglais, Immeuble Azurée - le Phoenix
06285 Nice CEDEX 2
Tél : 04 92 29 83 45

NF
HABITAT

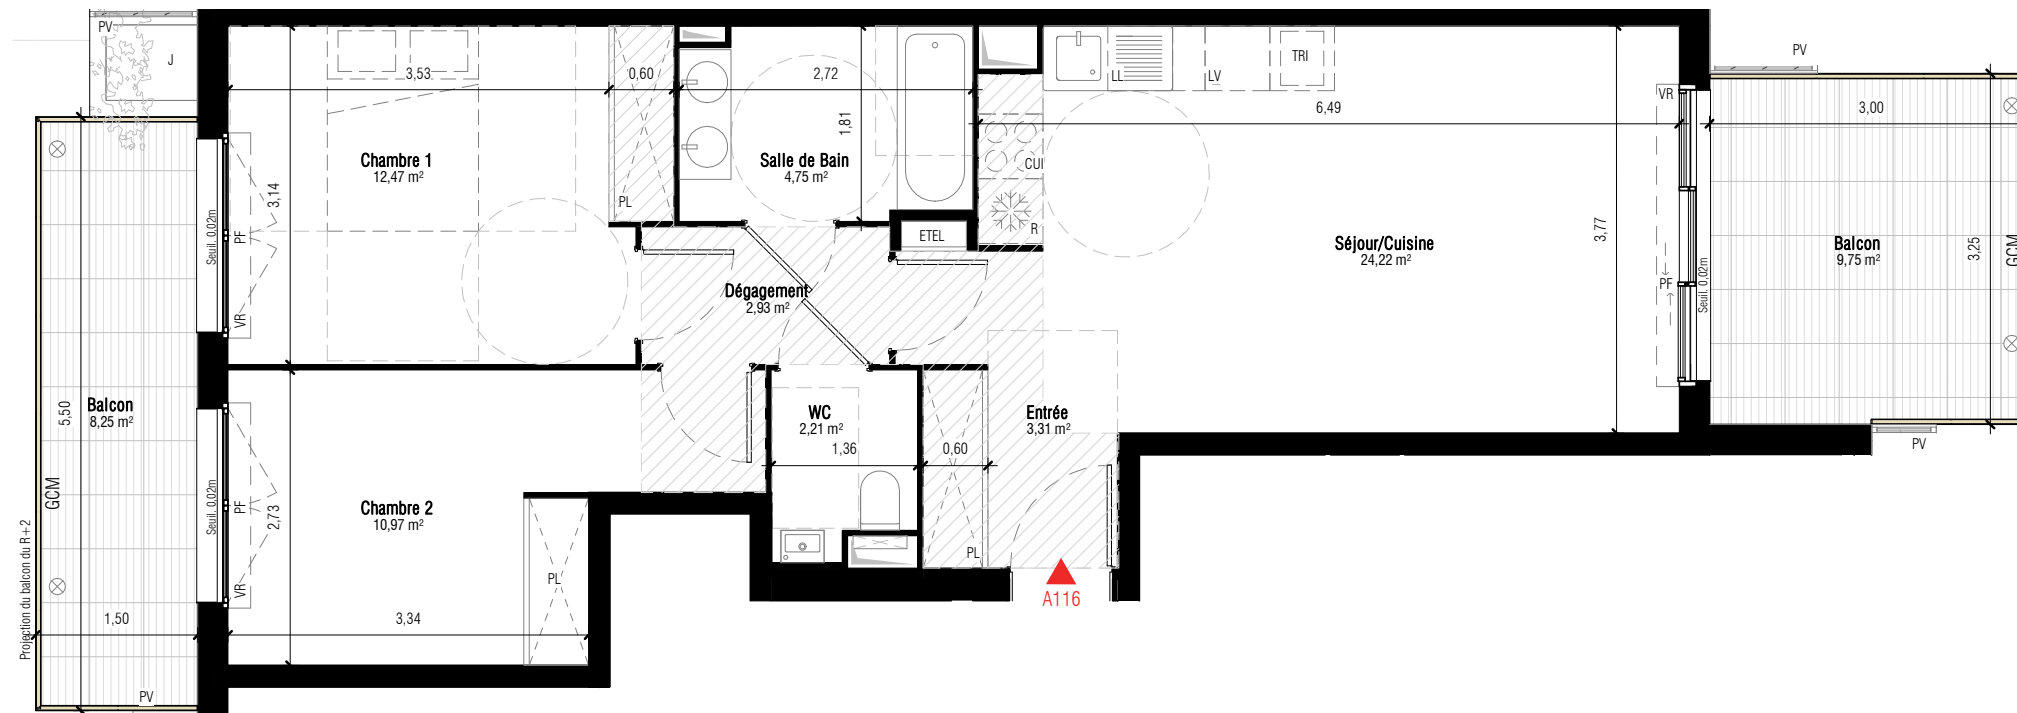

NOTA: Des modifications sont susceptibles d'être apportées à ce plan en fonction des nécessités techniques de la réalisation, tant en ce qui concerne les dimensions libres que les équipements. Les surfaces et les hauteurs sous plafond sont approximatives; les retombées, soffites, faux plafonds ainsi que l'emplacement des équipements sanitaires ne sont pas tous figurés ou le sont à titre indicatif.

