


LES JARDINS DE VAUGRENIER

860 Avenue de la Colline, 06270 Villeneuve-Loubet

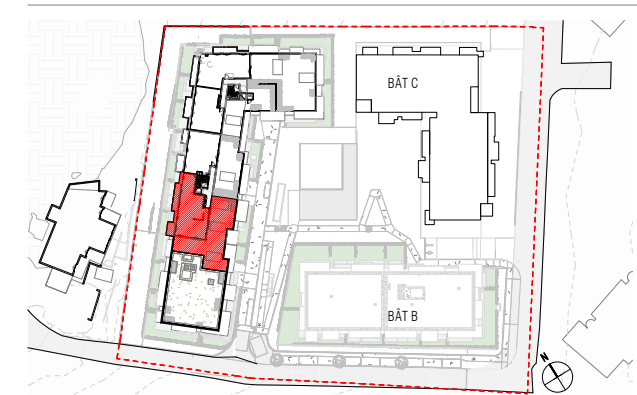

APPARTEMENT A232-variante T4

ETAGE: Attiques CAGE: A2 TYPLOGIE: T4

TABLEAU DES SURFACES HABITABLES

Entrée	4,68 m ²
Séjour	38,39 m ²
Cuisine	8,58 m ²
Chambre 1	14,02 m ²
Chambre 2	9,48 m ²
Chambre 3	9,79 m ²
Salle d'Eau	3,85 m ²
Salle de Bain	4,98 m ²
Dégagement	6,87 m ²
Surface Habitable	100,64 m²
Balcon	11,17 m ²
Balcon	7,38 m ²
Terrasse	137,37 m ²
Surface Extérieure	155,93 m²
Total Surface privative	256,57 m²

NOTA : Les surfaces des placards sont intégrées dans le total de la pièce concernée

LEGENDE

F	: FENETRE	CUI	: BLOC CUISSON
PF	: PORTE-FENETRE	KTC	: KITCHENETTE (Evier + plaques + frigo)
VR	: VOLET ROULANT MOTORISÉ	R	: RÉFRIGÉRATEUR
		LL	: LAVE-LINGE
CLO	: CLÔTURE MÉTALLIQUE	LV	: LAVE-VAISSELLE
GCV	: GARDE-CORPS VITRÉ	PL	: PLACARD - AMOVIBLE (si logement évolutif*)
PV	: PARE-VUE	TRI	: ESPACE DE TRI SELECTIF
J	: JARDINIÈRE	ETEL	: ESPACE TECHN. ÉLECTRIQUE DU LOGT.
////	: CLOISONS FUSIBLE (si logement évolutif*)	///	: FAUX-PLAFOND, SOFFITE

*arrêté du 11 oct. 2019 relatif à l'article R.111-18-2 du code de la construction et de l'habitation

PLAN DE VENTE NOTAIRE

Indice 2


Édition: Mars 2022

0 1m 2m 1:80

BNP PARIBAS
IMMOBILIER

BNP Paribas Immobilier, Promotion Résidentiel
455 Promenade des Anglais, Immeuble Azurée - le Phoenix
06285 Nice CEDEX 2
Tél : 04 92 29 83 45

NF
HABITAT

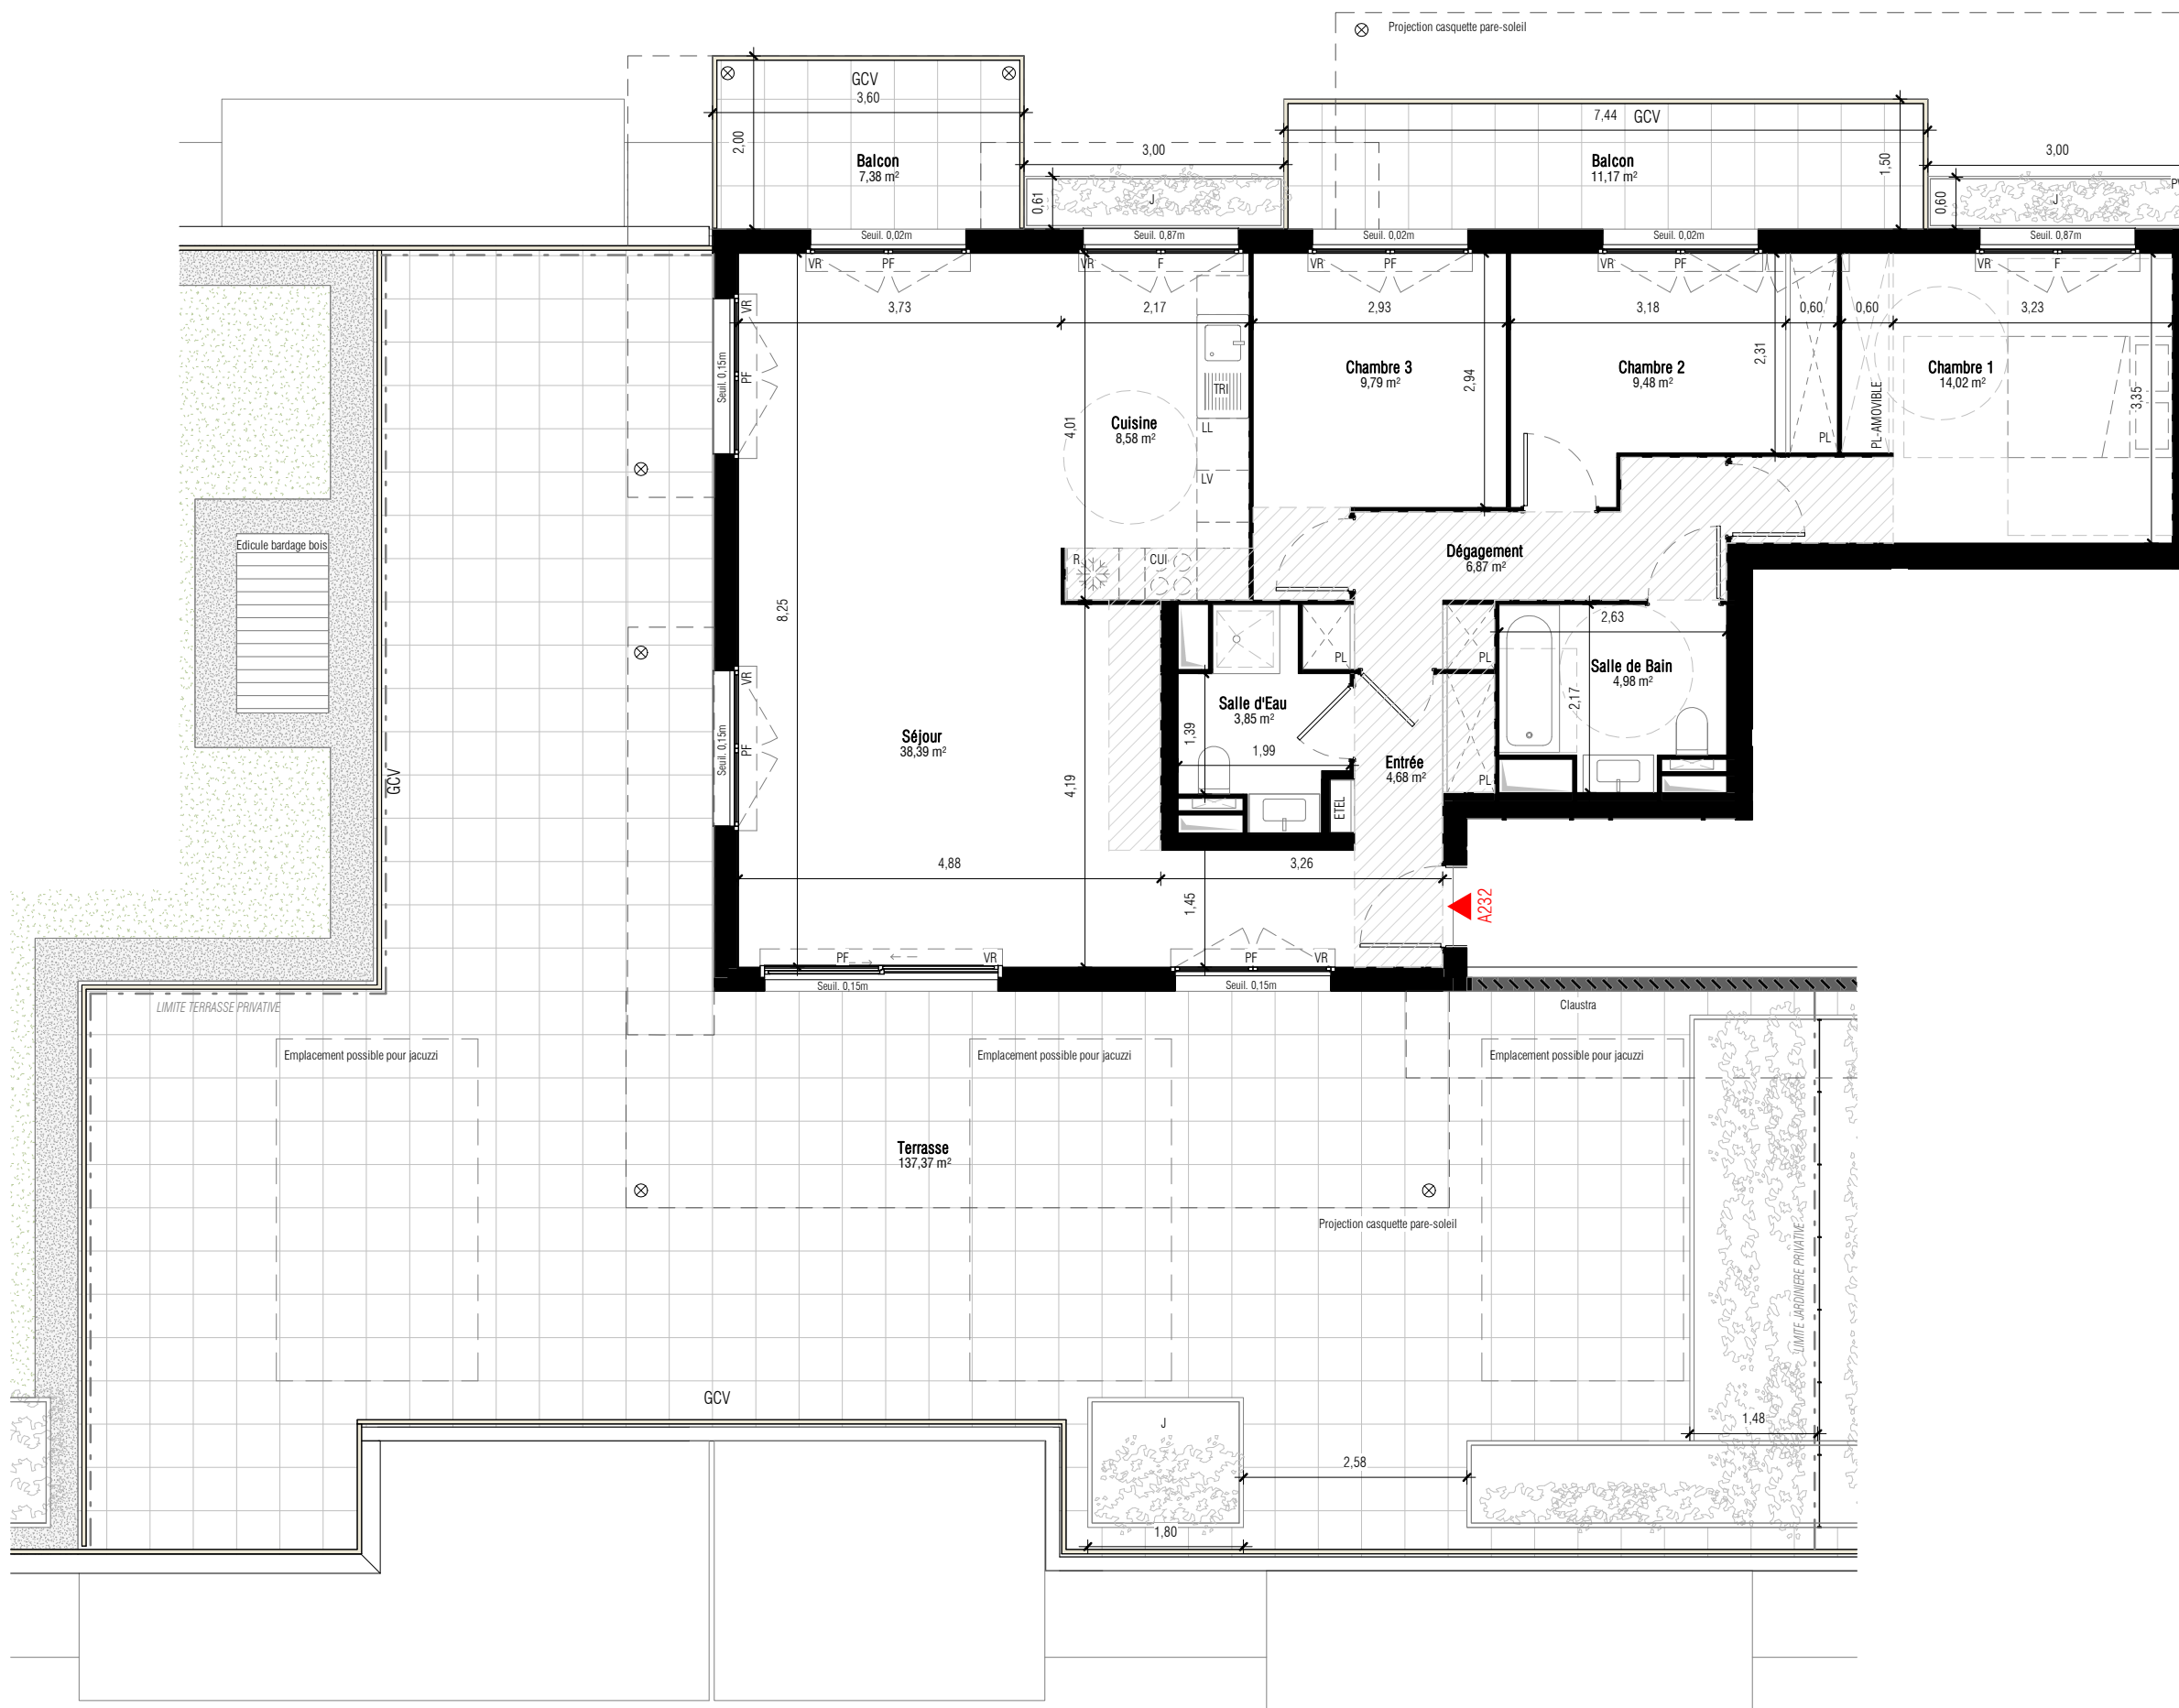

NOTA: Des modifications sont susceptibles d'être apportées à ce plan en fonction des nécessités techniques de la réalisation, tant en ce qui concerne les dimensions libres que les équipements. Les surfaces et les hauteurs sous plafond sont approximatives; les retombées, soffites, faux plafonds ainsi que l'emplacement des équipements sanitaires ne sont pas tous figurés ou le sont à titre indicatif.

