
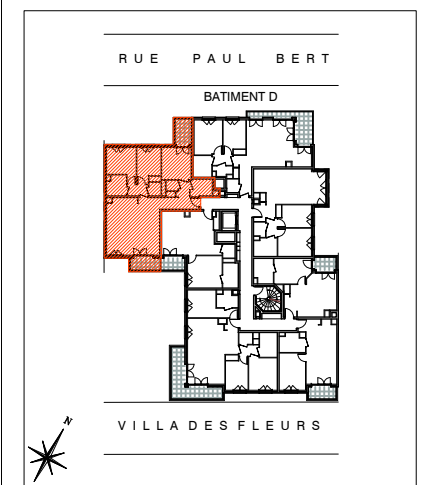
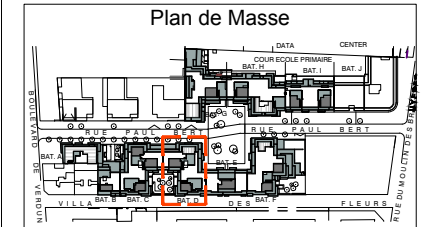



SERIE NOTAIRE

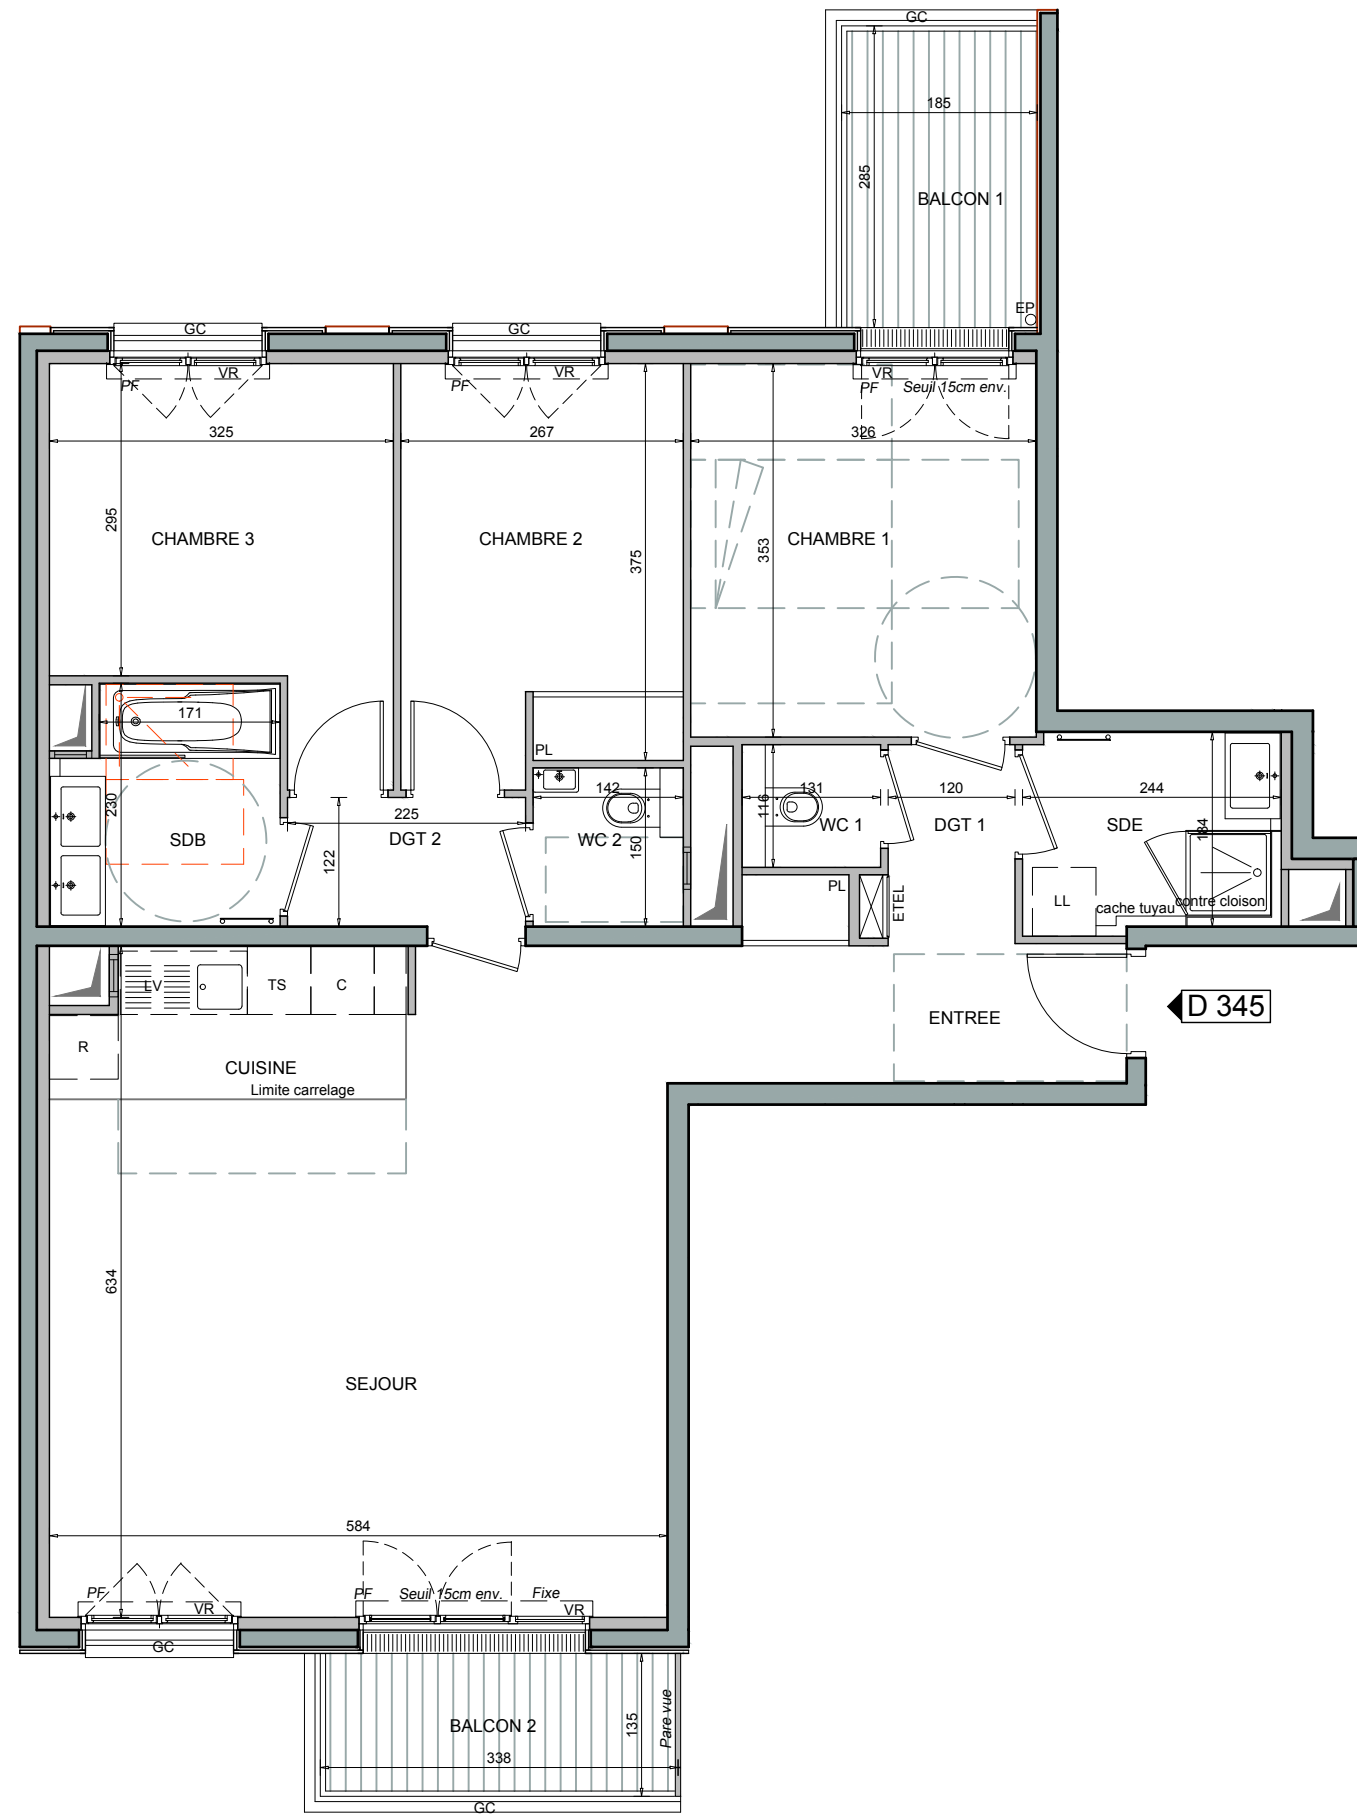

T4 D345 R+3

SURFACES HABITABLES	
Réception	42,95m ²
Chambre 1	11,53m ²
Chambre 2	10,33m ²
Chambre 3	10,67m ²
SDB	4,68m ²
SDE	4,39m ²
WC 1	1,52m ²
WC 2	1,98m ²
Dégagement 1	2,26m ²
Dégagement 2	2,87m ²
TOTAL APPARTEMENT	93,18m²

SURFACES EXTERIEURES	
Balcon 1	5,27m ²
Balcon 2	4,56m ²
TOTAL SURF. EXT.	9,83m²

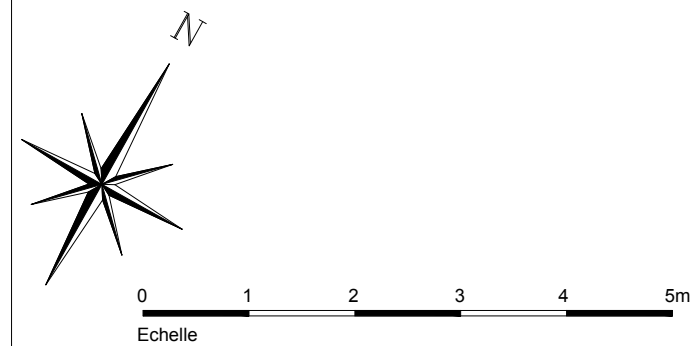

VISA du réservataire

VISA du réservant

LEGENDE PLAN	
OB	Oeil de boeuf
F	Fenêtre
PF	Porte-Fenêtre
AV	Allège vitrée
VR	Volet Roulant
GC	Garde-corps
ETEL	Espace Technique Electrique du Logement
LV	Lave-Vaisselle
LL	Lave-Linge
C	Cuisinière
R	Réfrigérateur
TS	Tri Sélectif
PL	Placard
	Faux-Plafond, HSP=2.20m minimum
HSFP	Hauteur Sous Faux-Plafond
HSP	Hauteur Sous Poutre
	HSP=2.20m minimum sauf mention particulière
DGT	Dégagement
RGT	Rangement

NOTA

En fonction des nécessités techniques et/ou de la réglementation, des modifications sont susceptibles d'être apportées à ce plan.

Les surfaces et les côtes indiquées (dimensionnelles ou arithmétiques) sont soumises aux tolérances réglementaires.

Les soffites faux-plafonds, rampants, gaines sont susceptibles d'évoluer en situation, nombre et dimensions.

Les canalisations, retombées, regards, ne figurent pas sur le plan.

Les plantations figurant sur le plan de présentation du lot sont indicatives et pourront faire l'objet de modification, aussi bien en nombre qu'en type.

Des modifications mineures ou des aménagements de détails nécessaires pour des raisons d'ordre technique ou administratif pourront être reportés sur les plans.

La surface habitable comprend les placards.

Les emplacements machines sont en pointillés mais les appareils ne sont pas fournis.

Le rectangle dans l'entrée et la salle de bains, les côtes de la chambre PMR, et les ronds sont représentés à titre indicatif pour le respect de la norme handicapée.

SAS COURBEVOIE PAUL BERT représentée par:

Date: 22-04-2021 Ind: X / 00-00-0000