
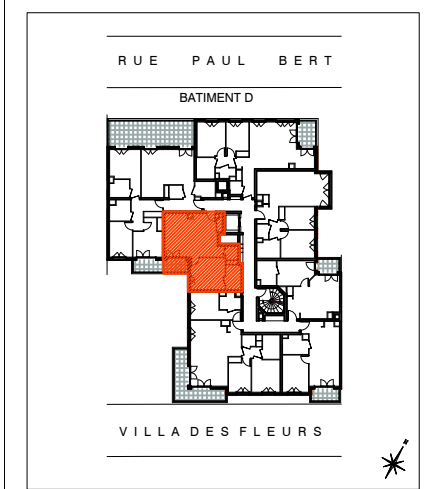
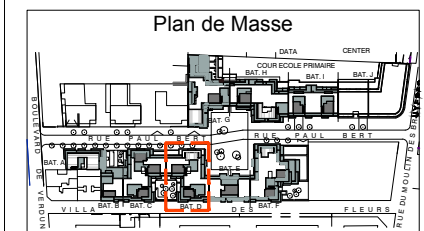



PROVISOIRE

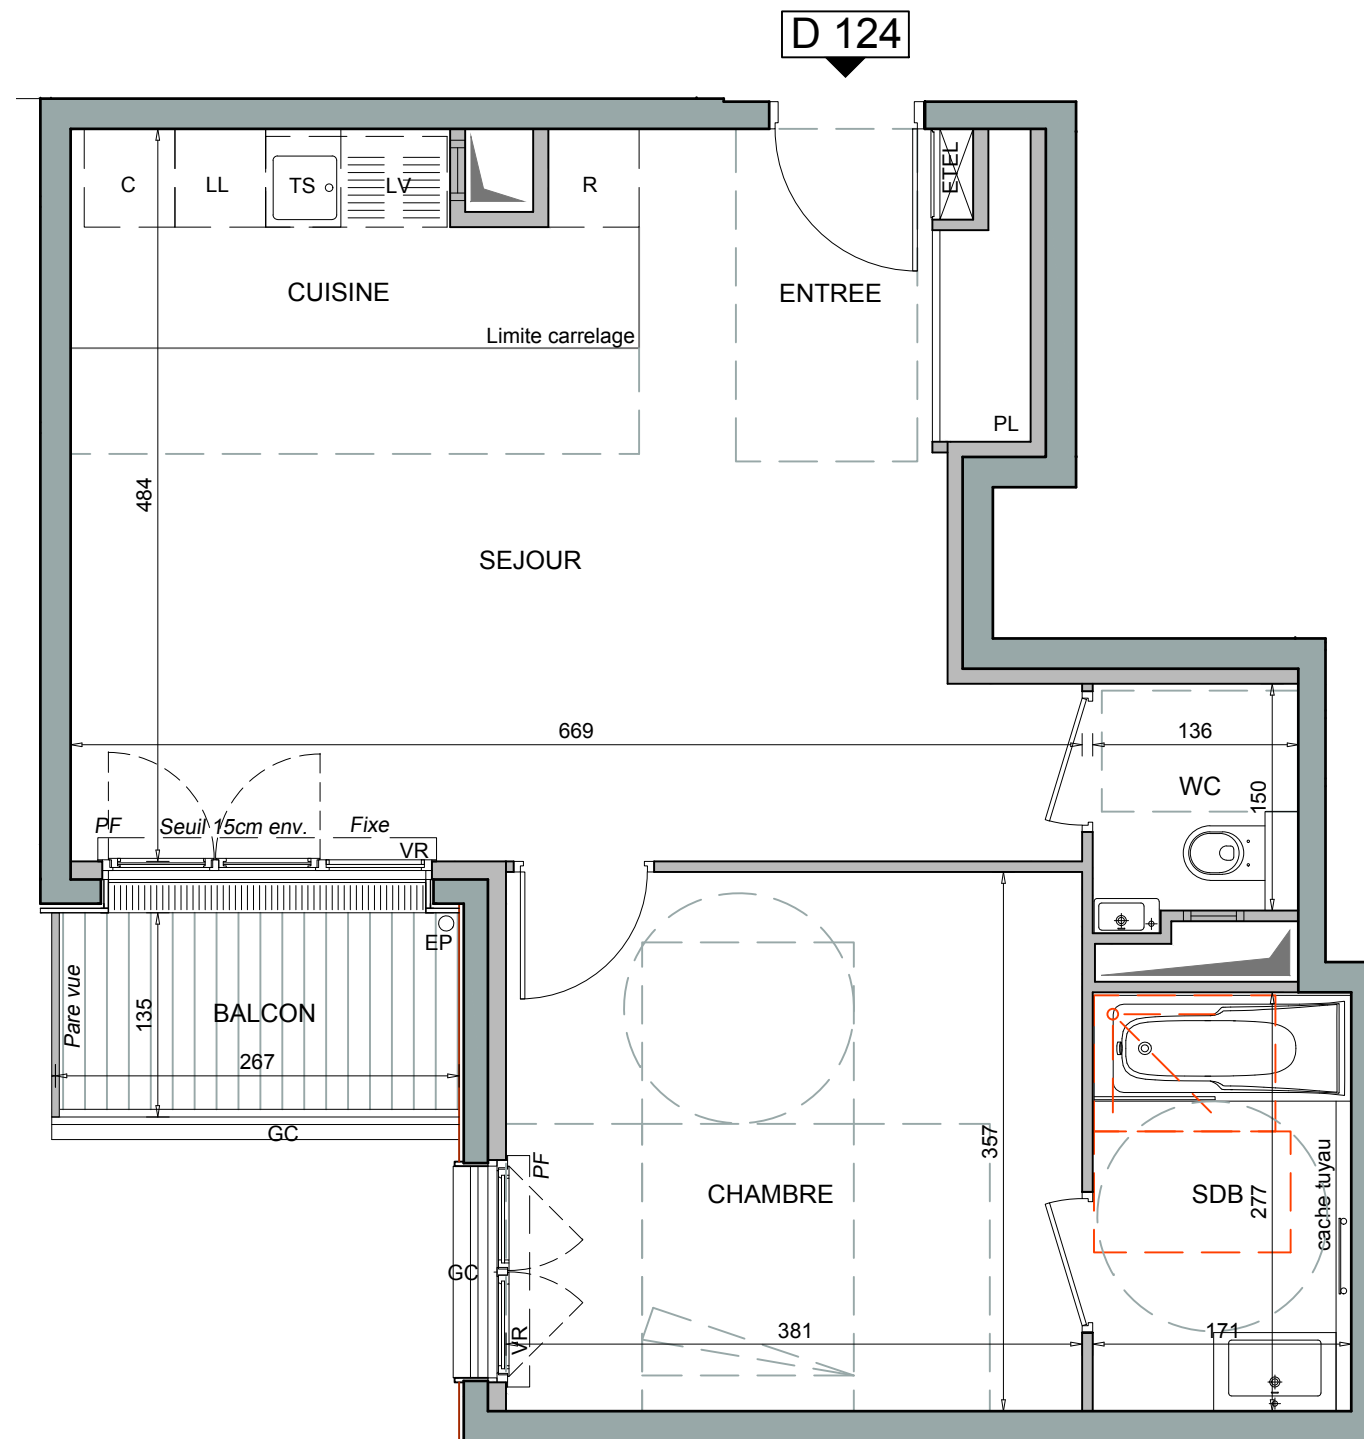

T2 D124 R+1

SURFACES HABITABLES	
Réception	29,61m ²
Chambre	13,58m ²
SDB	4,74m ²
WC	2,11m ²
TOTAL APPARTEMENT	50,04m²

SURFACES EXTERIEURES	
Balcon	3,60m ²
TOTAL SURF. EXT.	3,60m²

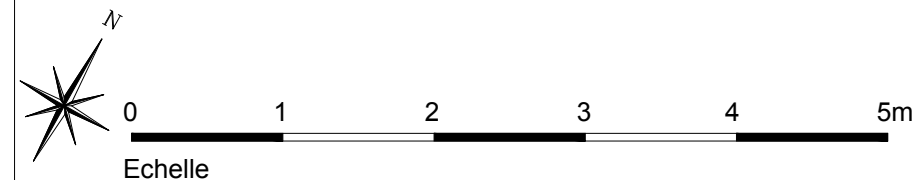

VISA du réservataire	VISA du réservant	LEGENDE PLAN	NOTA	
		<table border="1"> <tr> <td>OB</td> <td>Oeil de boeuf</td> <td>LV</td> <td>Lave-Vaisselle</td> <td>HSFP</td> <td>Hauteur Sous Faux-Plafond</td> </tr> <tr> <td>F</td> <td>Fenêtre</td> <td>LL</td> <td>Lave-Linge</td> <td>HSP</td> <td>Hauteur Sous Poutre</td> </tr> <tr> <td>PF</td> <td>Porte-Fenêtre</td> <td>C</td> <td>Cuisinière</td> <td>---</td> <td>HSP=2.20m minimum sauf mention particulière</td> </tr> <tr> <td>AV</td> <td>Allège vitrée</td> <td>R</td> <td>Réfrigérateur</td> <td>DGT</td> <td>Dégagement</td> </tr> <tr> <td>VR</td> <td>Volet Roulant</td> <td>TS</td> <td>Tri Sélectif</td> <td>RGT</td> <td>Rangement</td> </tr> <tr> <td>GC</td> <td>Garde-corps</td> <td>PL</td> <td>Placard</td> <td></td> <td></td> </tr> <tr> <td>ETEL</td> <td>Espace Technique Electrique du Logement</td> <td></td> <td>Faux-Plafond, HSFP=2.20m minimum</td> <td></td> <td></td> </tr> </table>	OB	Oeil de boeuf	LV	Lave-Vaisselle	HSFP	Hauteur Sous Faux-Plafond	F	Fenêtre	LL	Lave-Linge	HSP	Hauteur Sous Poutre	PF	Porte-Fenêtre	C	Cuisinière	---	HSP=2.20m minimum sauf mention particulière	AV	Allège vitrée	R	Réfrigérateur	DGT	Dégagement	VR	Volet Roulant	TS	Tri Sélectif	RGT	Rangement	GC	Garde-corps	PL	Placard			ETEL	Espace Technique Electrique du Logement		Faux-Plafond, HSFP=2.20m minimum			<p>En fonction des nécessités techniques et/ou de la réglementation, des modifications sont susceptibles d'être apportées à ce plan.</p> <p>Les surfaces et les côtes indiquées (dimensionnelles ou arithmétiques) sont soumises aux tolérances réglementaires. Les soffites faux-plafonds, rampants, gaines sont susceptibles d'évoluer en situation, nombre et dimensions. Les canalisations, retombées, regards, ne figurent pas sur le plan.</p> <p>Les plantations figurant sur le plan de présentation du lot sont indicatives et pourront faire l'objet de modification, aussi bien en nombre qu'en type.</p> <p>Des modifications mineures ou des aménagements de détails nécessaires pour des raisons d'ordre technique ou administratif pourront être reportés sur les plans.</p> <p>La surface habitable comprend les placards.</p> <p>Les emplacements machines sont en pointillés mais les appareils ne sont pas fournis.</p> <p>Le rectangle dans l'entrée et la salle de bains, les côtes de la chambre PMR, et les ronds sont représentés à titre indicatif pour le respect de la norme handicapée.</p>
OB	Oeil de boeuf	LV	Lave-Vaisselle	HSFP	Hauteur Sous Faux-Plafond	
F	Fenêtre	LL	Lave-Linge	HSP	Hauteur Sous Poutre	
PF	Porte-Fenêtre	C	Cuisinière	---	HSP=2.20m minimum sauf mention particulière	
AV	Allège vitrée	R	Réfrigérateur	DGT	Dégagement	
VR	Volet Roulant	TS	Tri Sélectif	RGT	Rangement	
GC	Garde-corps	PL	Placard	
ETEL	Espace Technique Electrique du Logement		Faux-Plafond, HSFP=2.20m minimum	

SAS COURBEVOIE PAUL BERT représentée par:

Date: 22-04-2021 Ind: X / 00-00-0000