


niveau bas

"Les placards sont localisés à titre indicatif et ne seront pas réalisés"

NOTA: Des modifications sont susceptibles d'être apportées à ce plan en fonction des contraintes de réalisation, des nécessités techniques, réglementaires ou administratives concernant notamment les dimensions libres, les éléments d'équipements et les réseaux divers. Les surfaces indiquées sont approximatives. Les retombées, soffites, faux plafonds ainsi que l'emplacement des équipements, figurés à titre indicatif, sont ceux connus à la date d'établissement du présent plan. La surface des placards ou des dressing est incluse dans celle des pièces attenantes, les placards sont localisés à titre indicatif et ne seront pas réalisés. Les canalisations ne sont pas représentées. Ce plan a été établi sur la base du permis de construire du 23/03/2021



ARCHE GUEDON 77 200 TORCY

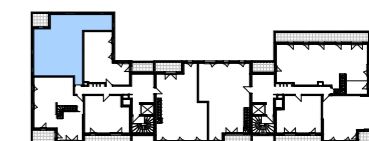

| TYPE | HALL | N° | NIVEAU |
|------|--------|--------|--------|
| T4 | HALL H | H444_1 | R+4 |

| | |
|---------------------------------|----------------------------|
| Entrée | 5,00 m ² |
| Séjour / Cuisine | 25,54 m ² |
| Chambre 1 | 11,70 m ² |
| Chambre 2 | 10,03 m ² |
| Chambre 3 | 11,63 m ² |
| Dégagement | 5,67 m ² |
| WC | 1,51 m ² |
| Salle de bain | 6,54 m ² |
| Surface totale habitable | 77,62 m² |



| | |
|----------------------------------|----------------------------|
| Loggia | 5,66 m ² |
| Terrasse | 78,79 m ² |
| Surface totale extérieure | 84,45 m² |

| LEGENDE | | |
|---------------------------------|----------------------|------------------------|
| PF : Porte Fenêtre | R : Réfrigérateur | Faux plafond/Soffite : |
| FA : Fenêtre avec allège vitrée | LL : Lave Linge | Surhauteur : |
| FI : Fenêtre fixe | LV : Lave Vaisselle | |
| VR : Volet Roulant | TRI : Tri sélectif | |
| GC : Garde-corps | SS : Sèche-serviette | HSP : 2.5m |
| PV : Pare-vue | | |
| G.T.L. : Tableau Electrique | | |



PETITDIERPRIoux
ARCHITECTES

- 03/03/2022 -
Série notaire
indice 0

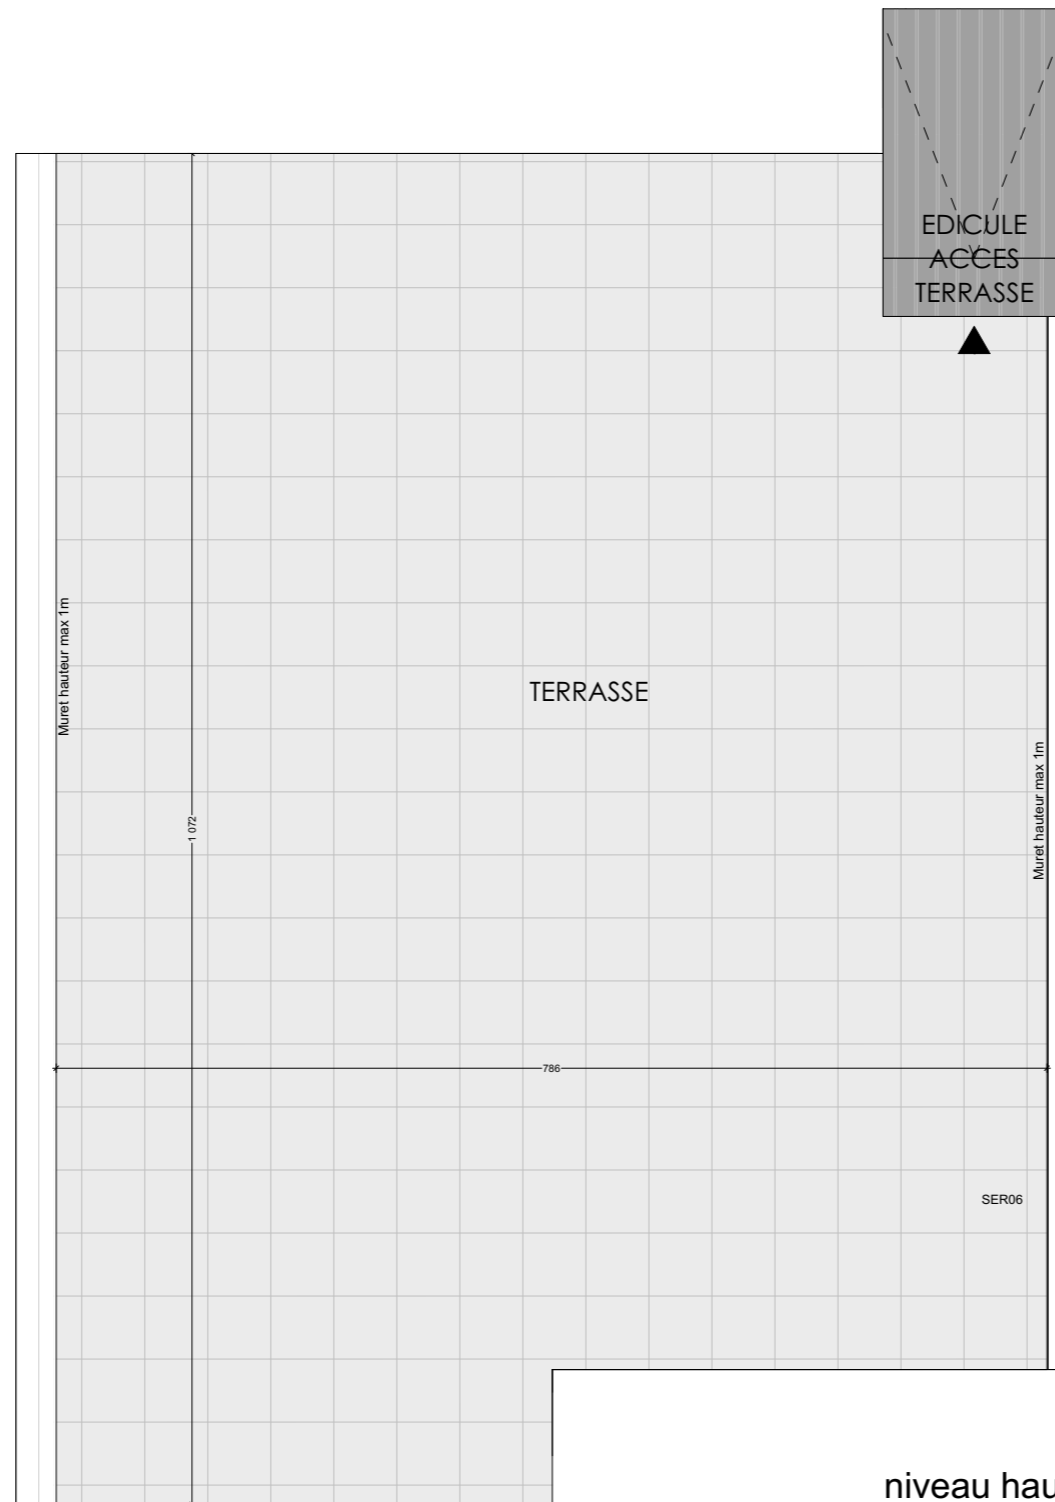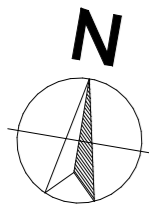


"Les placards sont localisés à titre indicatif et ne seront pas réalisés"

NOTA: Des modifications sont susceptibles d'être apportées à ce plan en fonction des contraintes de réalisation, des nécessités techniques, réglementaires ou administratives concernant notamment les dimensions libres, les éléments d'équipements et les réseaux divers. Les surfaces indiquées sont approximatives. Les retombées, soffites, faux plafonds ainsi que l'emplacement des équipements, figurés à titre indicatif, sont ceux connus à la date d'établissement du présent plan. La surface des placards ou des dressing est incluse dans celle des pièces attenantes, les placards sont localisés à titre indicatif et ne seront pas réalisés. Les canalisations ne sont pas représentées. Ce plan a été établi sur la base du permis de construire du 23/03/2021



ARCHE GUEDON 77 200 TORCY

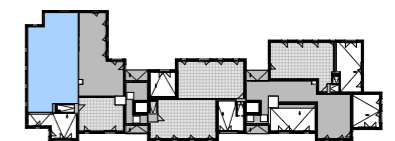

| TYPE | HALL | N° | NIVEAU |
|------|--------|--------|--------|
| T4 | HALL H | H444_2 | R+4 |

| | |
|----------------------------------|----------------------------|
| Entrée | 5,00 m ² |
| Séjour / Cuisine | 25,54 m ² |
| Chambre 1 | 11,70 m ² |
| Chambre 2 | 10,03 m ² |
| Chambre 3 | 11,63 m ² |
| Dégagement | 5,67 m ² |
| WC | 1,51 m ² |
| Salle de bain | 6,54 m ² |
| Surface totale habitable | 77,62 m² |
| Loggia | 5,66 m ² |
| Terrasse | 78,79 m ² |
| Surface totale extérieure | 84,45 m² |

| LEGENDE | | |
|---------------------------------|----------------------|------------------------|
| PF : Porte Fenêtre | R : Réfrigérateur | Faux plafond/Soffite : |
| FA : Fenêtre avec allège vitrée | LL : Lave Linge | Surhauteur : |
| FI : Fenêtre fixe | LV : Lave Vaisselle | |
| VR : Volet Roulant | TRI : Tri sélectif | |
| GC : Garde-corps | SS : Sèche-serviette | HSP : 2.5m |
| PV : Pare-vue | | |
| G.T.L : Tableau Electrique | | |



PETITDIDIERPRIoux
ARCHITECTES

- 03/03/2022 -
Série notaire
indice 0