


niveau bas

"Les placards sont localisés à titre indicatif et ne seront pas réalisés"

**NOTA:** Des modifications sont susceptibles d'être apportées à ce plan en fonction des contraintes de réalisation, des nécessités techniques, réglementaires ou administratives concernant notamment les dimensions libres, les éléments d'équipements et les réseaux divers. Les surfaces indiquées sont approximatives. Les retombées, soffites, faux plafonds ainsi que l'emplacement des équipements, figurés à titre indicatif, sont ceux connus à la date d'établissement du présent plan. La surface des placards ou des dressing est incluse dans celle des pièces attenantes, les placards sont localisés à titre indicatif et ne seront pas réalisés. Les canalisations ne sont pas représentées. Ce plan a été établi sur la base du permis de construire du 23/03/2021



ARCHE GUEDON 77 200 TORCY

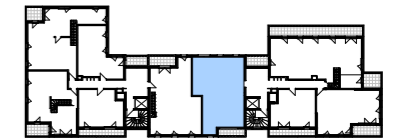

TYPE	HALL	N°	NIVEAU
T4	HALL G	G441_1	R+4



Séjour / Cuisine	36,29 m <sup>2</sup>
Chambre 1	9,92 m <sup>2</sup>
Chambre 2	11,90 m <sup>2</sup>
Chambre 3	9,45 m <sup>2</sup>
Dégagement	3,45 m <sup>2</sup>
WC	1,61 m <sup>2</sup>
Salle de bain	6,77 m <sup>2</sup>
<b>Surface totale habitable</b>	<b>79,39 m<sup>2</sup></b>
Terrasse 1	4,15 m <sup>2</sup>
Terrasse 2	62,49 m <sup>2</sup>
<b>Surface totale extérieure</b>	<b>66,64 m<sup>2</sup></b>

LEGENDE		
PF : Porte Fenêtre	R : Réfrigérateur	Faux plafond/Soffite
FA : Fenêtre avec allège vitrée	LL : Lave Linge	Surhauteur
FI : Fenêtre fixe	LV : Lave Vaisselle	
VR : Volet Roulant	TRI : Tri sélectif	
GC : Garde-corps	SS : Sèche-serviette	HSP : 2,5m
PV : Pare-vue		
G.T.L. : Tableau Electrique		



PETITDIERPRIoux  
ARCHITECTES

- 03/03/2022 -  
Série notaire  
indice 0

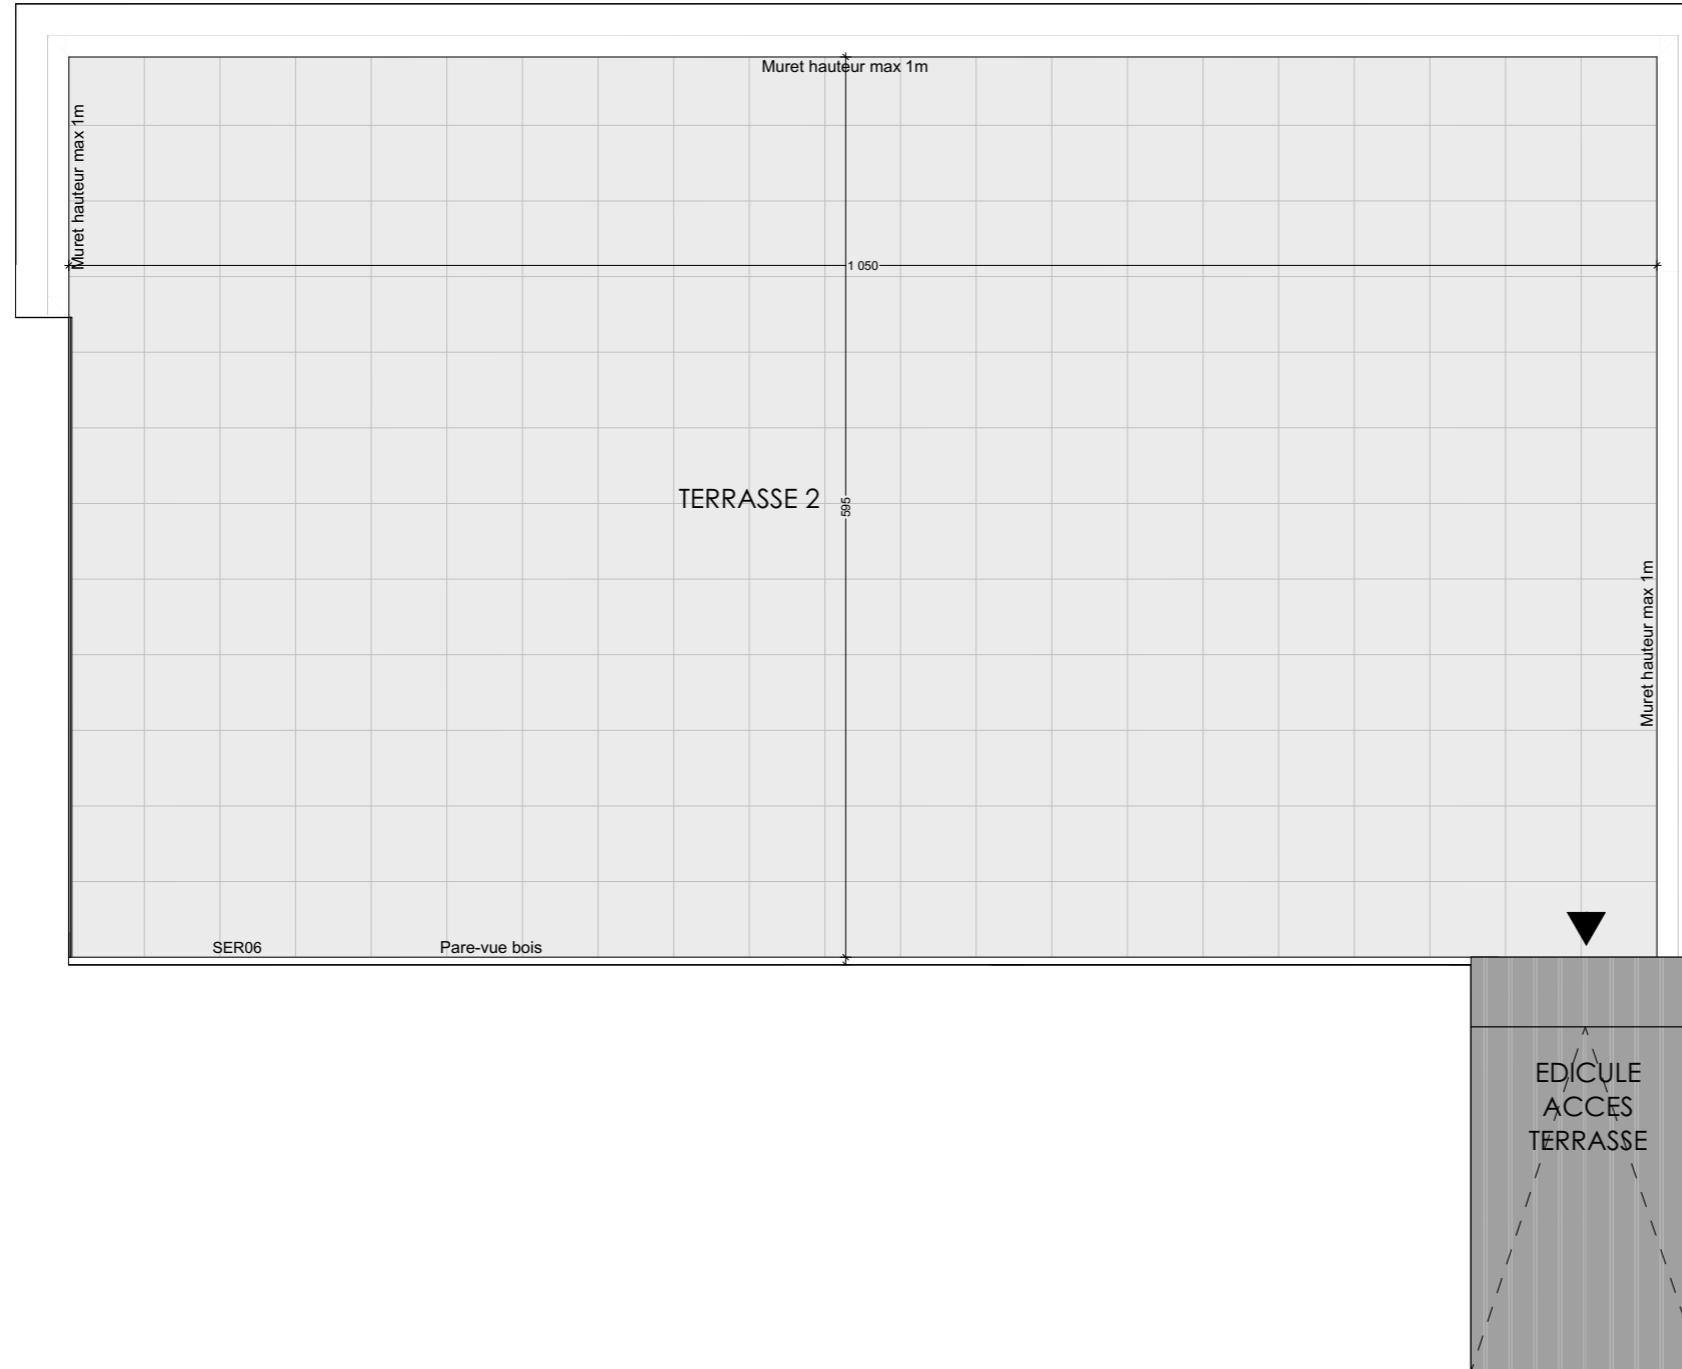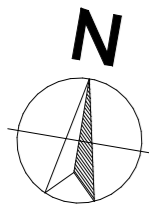


niveau haut

"Les placards sont localisés à titre indicatif et ne seront pas réalisés"

**NOTA:** Des modifications sont susceptibles d'être apportées à ce plan en fonction des contraintes de réalisation, des nécessités techniques, réglementaires ou administratives concernant notamment les dimensions libres, les éléments d'équipements et les réseaux divers. Les surfaces indiquées sont approximatives. Les retombées, soffites, faux plafonds ainsi que l'emplacement des équipements, figurés à titre indicatif, sont ceux connus à la date d'établissement du présent plan. La surface des placards ou des dressing est incluse dans celle des pièces attenantes, les placards sont localisés à titre indicatif et ne seront pas réalisés. Les canalisations ne sont pas représentées. Ce plan a été établi sur la base du permis de construire du 23/03/2021



ARCHE GUEDON 77 200 TORCY

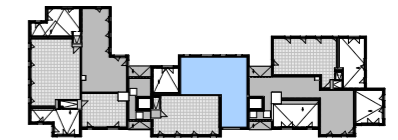

TYPE	HALL	N°	NIVEAU
T4	HALL G	G441_2	R+4

Séjour / Cuisine	36,29 m <sup>2</sup>
Chambre 1	9,92 m <sup>2</sup>
Chambre 2	11,90 m <sup>2</sup>
Chambre 3	9,45 m <sup>2</sup>
Dégagement	3,45 m <sup>2</sup>
WC	1,61 m <sup>2</sup>
Salle de bain	6,77 m <sup>2</sup>
<b>Surface totale habitable</b>	<b>79,39 m<sup>2</sup></b>
Terrasse 1	4,15 m <sup>2</sup>
Terrasse 2	62,49 m <sup>2</sup>
<b>Surface totale extérieure</b>	<b>66,64 m<sup>2</sup></b>

LEGENDE		
PF : Porte Fenêtre	R : Réfrigérateur	Faux plafond/Soffite :
FA : Fenêtre avec allège vitrée	LL : Lave Linge	Surhauteur :
FI : Fenêtre fixe	LV : Lave Vaisselle	
VR : Volet Roulant	TRI : Tri sélectif	
GC : Garde-corps	SS : Sèche-serviette	HSP : 2,5m
PV : Pare-vue		
G.T.L : Tableau Electrique		



PETITDIERPRIoux  
ARCHITECTES

- 03/03/2022 -  
Série notaire  
indice 0