



PROVISOIRE

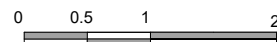


NOTA: Des modifications sont susceptibles d'être apportées à ce plan en fonction des contraintes de réalisation, des nécessités techniques, réglementaires ou administratives concernant notamment les dimensions libres, les éléments d'équipements et les réseaux divers. Les retombées, les soffites, les faux-plafonds ne sont pas représentés sauf ceux connus à la date d'établissement du présent plan. Les canalisations ne sont pas figurées. La végétation n'est pas contractuelle.

CLAMART ZAC PANORAMA - LOT 19
Boulevard du Moulin de la Tour, 92140 CLAMART

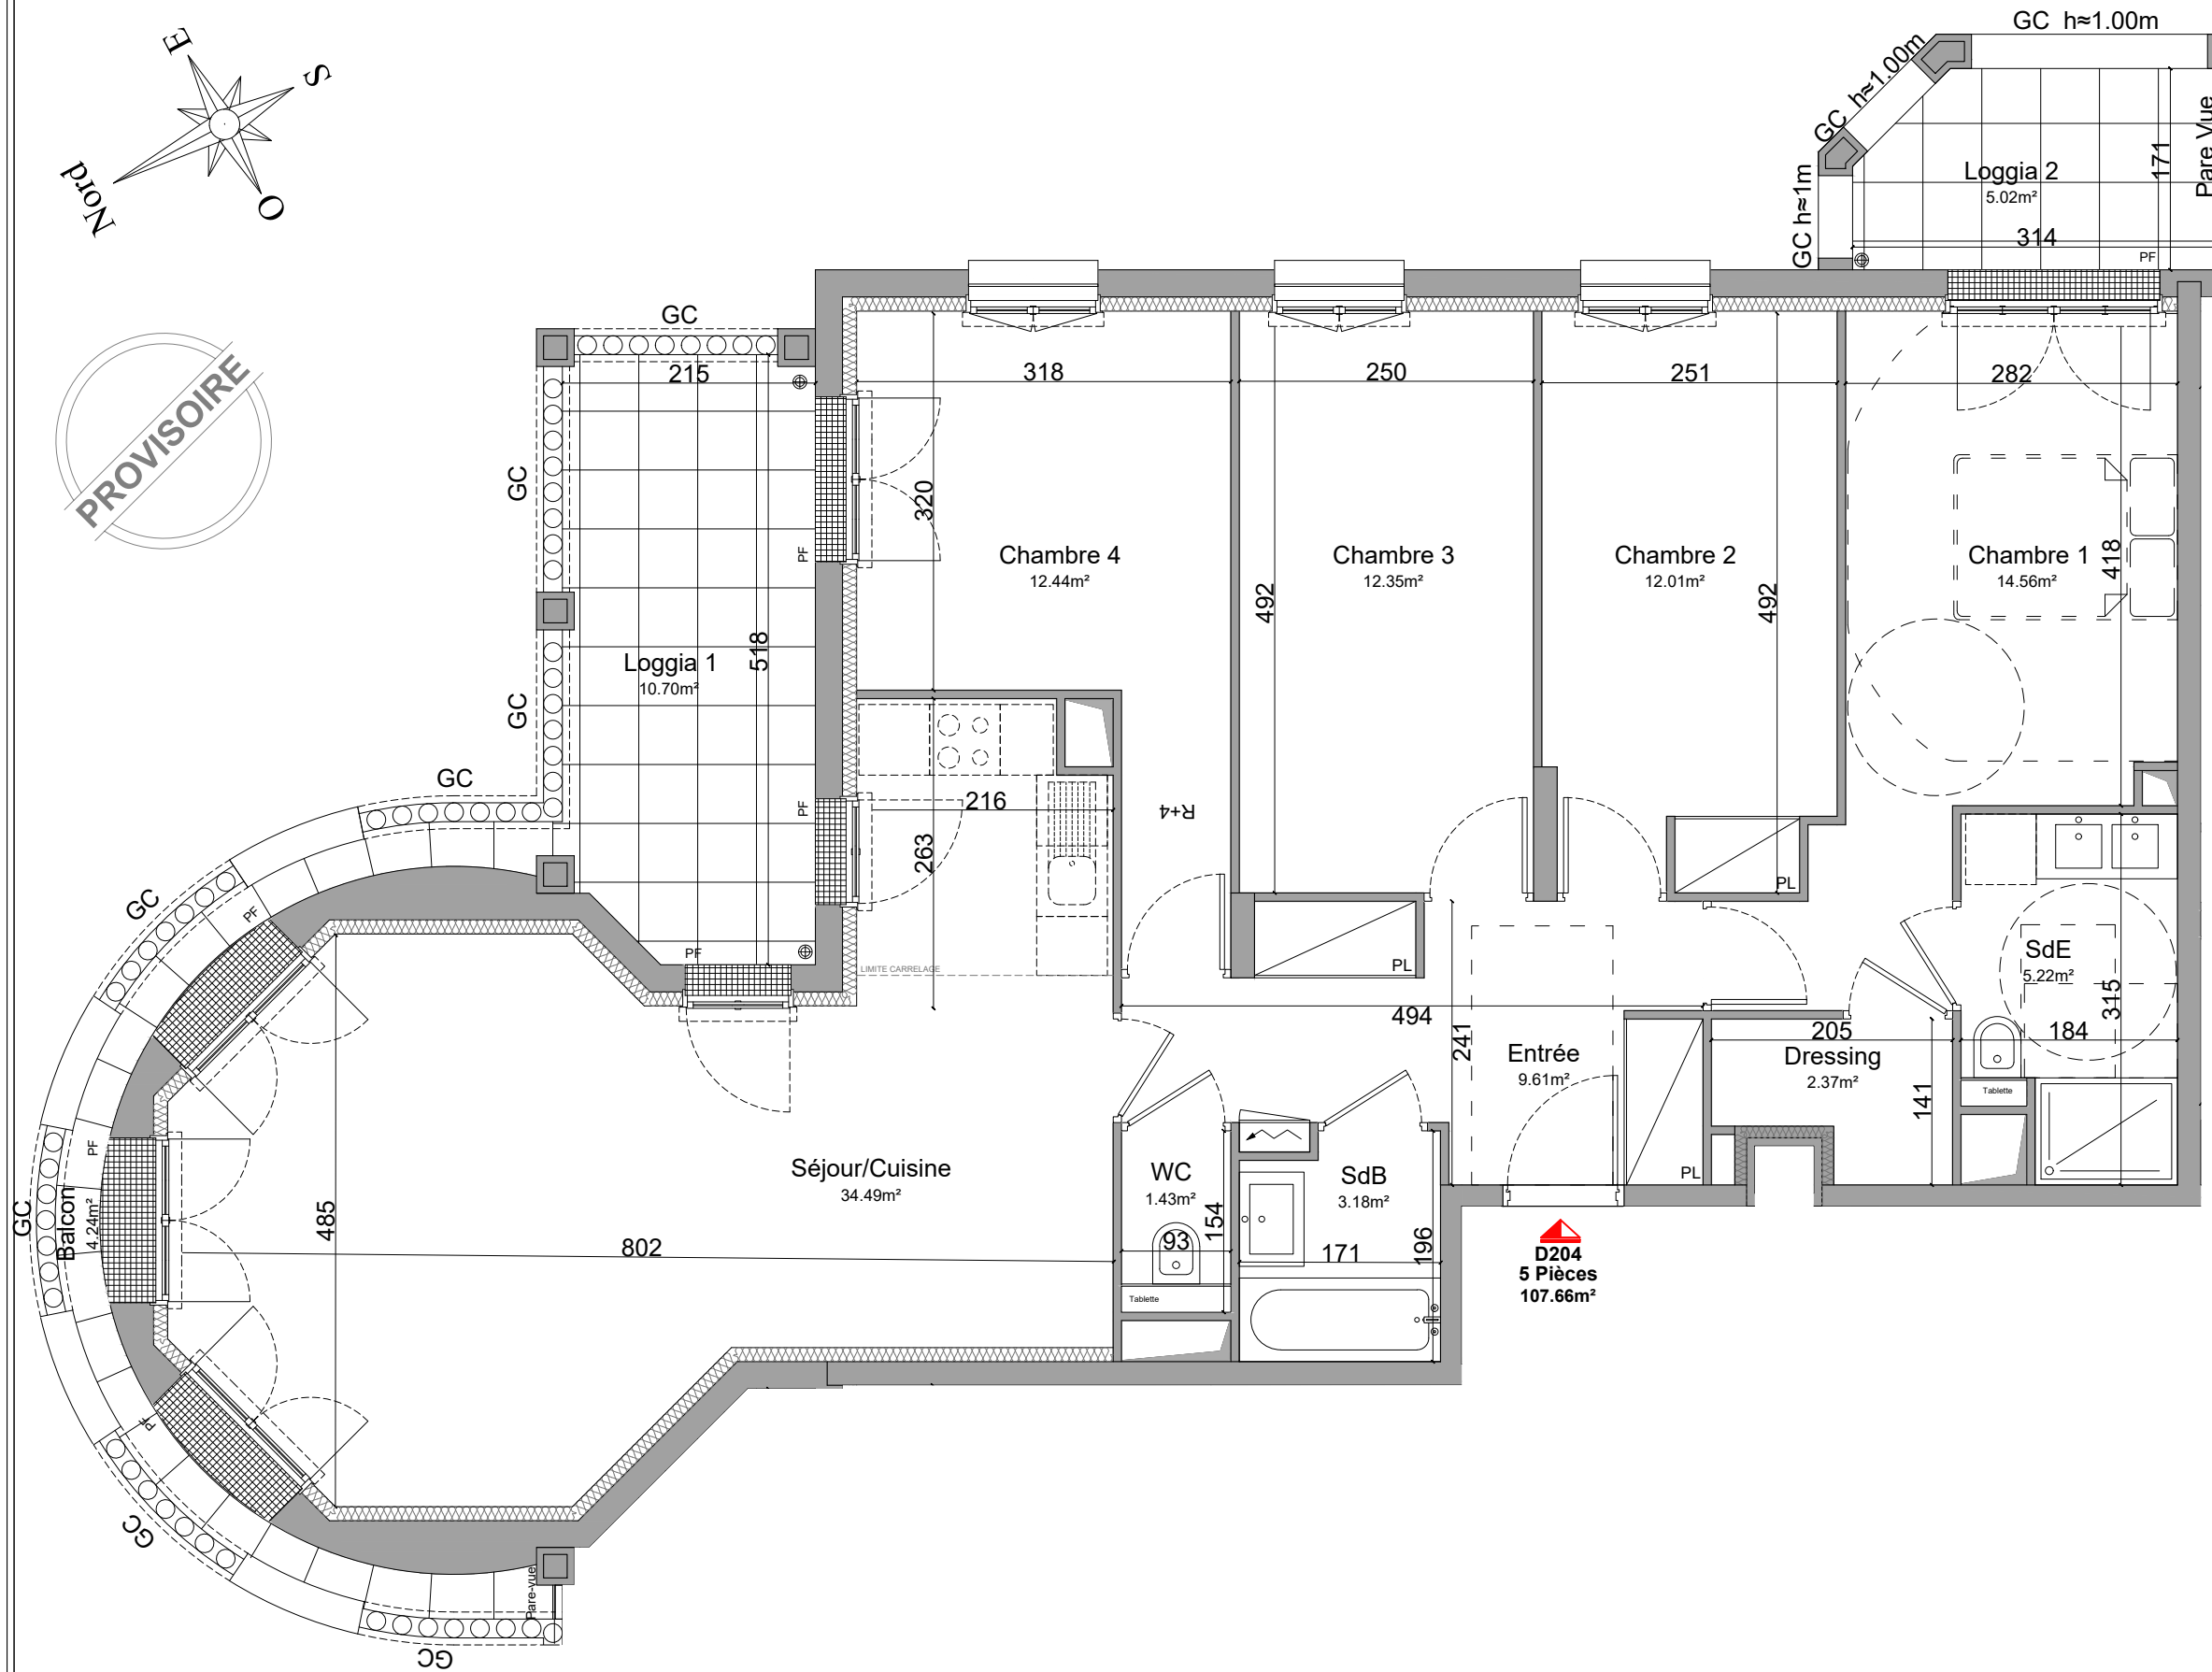

PANORAMA
Beaurivage

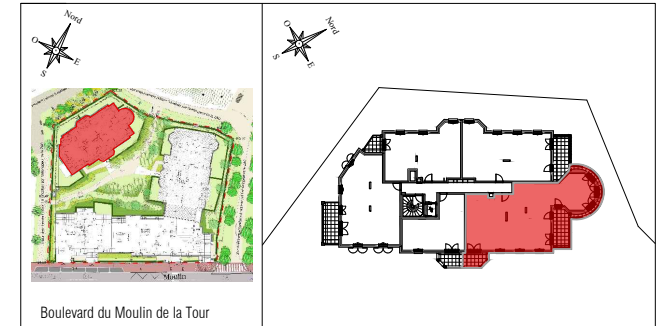

TYPE	HALL	N°	NIVEAU
T5	D	D204	R+2

SURFACE	
Entrée	9.61 m ²
Séjour / Cuisine	34.49 m ²
WC	1.43 m ²
Salle d'eau "SdE"	5.22 m ²
Salle de bains "SdB"	3.18 m ²
Chambre 1	14.56 m ²
Chambre 2	12.01 m ²
Chambre 3	12.35 m ²
Chambre 4	12.44 m ²
Dressing	2.37 m ²
TOTAL SURFACE HABITABLE	107.66 m²
Loggia 1	10.70 m ²
Loggia 2	5.02 m ²
Balcon	4.24 m ²
TOTAL SURFACE EXTERIEURE	19.95 m²

LEGENDE			
VR	VOLET ROULANT	PL	PLACARD
PF	PORTE-FENÊTRE	VB	VOLET BATTANT
	GTL	F	FENÊTRE
	CAILLEBOTIS	AL	ALLEGE
	FAUX-PLAFOND, SOFFITES, RETOMBÉE		GAINE TECHNIQUE
			DESCENTE EAU PLUVIALE

NOTA :
- Hauteur sous plafond des pièces, sauf mention particulière : 2.5m prévisionnelle
- La surface habitable des placards est incluse dans celle des pièces attenantes

15/09/2021 Indice : R2

