


C501
5 Pièces
Duplex
104.08m²


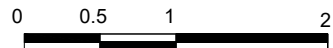


NOTA: Des modifications sont susceptibles d'être apportées à ce plan en fonction des contraintes de réalisation, des nécessités techniques, réglementaires ou administratives concernant notamment les dimensions libres, les éléments d'équipements et les réseaux divers. Les retombées, les soffites, les faux-plafonds ne sont pas représentés sauf ceux connus à la date d'établissement du présent plan. Les canalisations ne sont pas figurées. La végétation n'est pas contractuelle.

CLAMART ZAC PANORAMA - LOT 19
 Boulevard du Moulin de la Tour , 92140 CLAMART



PANORAMA
Beaurivage

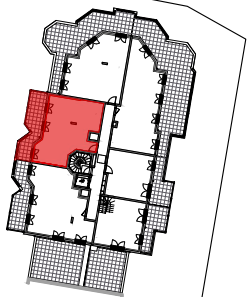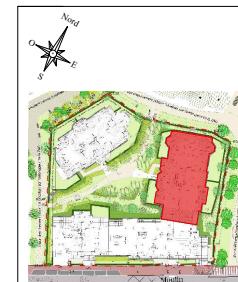

Boulevard du Moulin de la Tour

TYPE	HALL	N°	NIVEAU
T5	C	C501 BD	R+5

SURFACE	
Entrée/Séjour/Cuisine	31.46 m²
Dégagement "Dgt"	2.29 m²
Salle d'eau "SdE"	5.01 m²
Chambre 1	12.36 m²
Rangement "Rgt"	0.93 m²
TOTAL SURFACE BAS DUPLEX	52.05 m²
WC	1.43 m²
Salle de bains "SdB"	3.72 m²
Dégagement "Dgt"	5.25 m²
Chambre 2	13.29 m²
Chambre 3	13.09 m²
Chambre 4	13.30 m²
Dressing	1.95 m²
TOTAL SURFACE HAUT DUPLEX	52.03m²
TOTAL SURFACE HABITABLE	104.08 m²
Terrasse	17.99 m²
TOTAL SURFACE EXTERIEURE	17.99 m²




LEGENDE			
VR	VOLET ROULANT	PL	PLACARD
PF	PORTE-FENÊTRE	VB	VOLET BATTANT
	GTL	F	FENÊTRE
	CAILLEBOTIS	AL	ALLEGE
	FAUX-PLAFOND, SOFFITES, RETOMBÉE		GAINE TECHNIQUE
			DESCENTE EAU PLUVIALE

NOTA :
 - Hauteur sous plafond des pièces, sauf mention particulière : 2.5m prévisionnelle
 - La surface habitable des placards est incluse dans celle des pièces attenantes

15/09/2021

Indice : R2



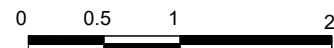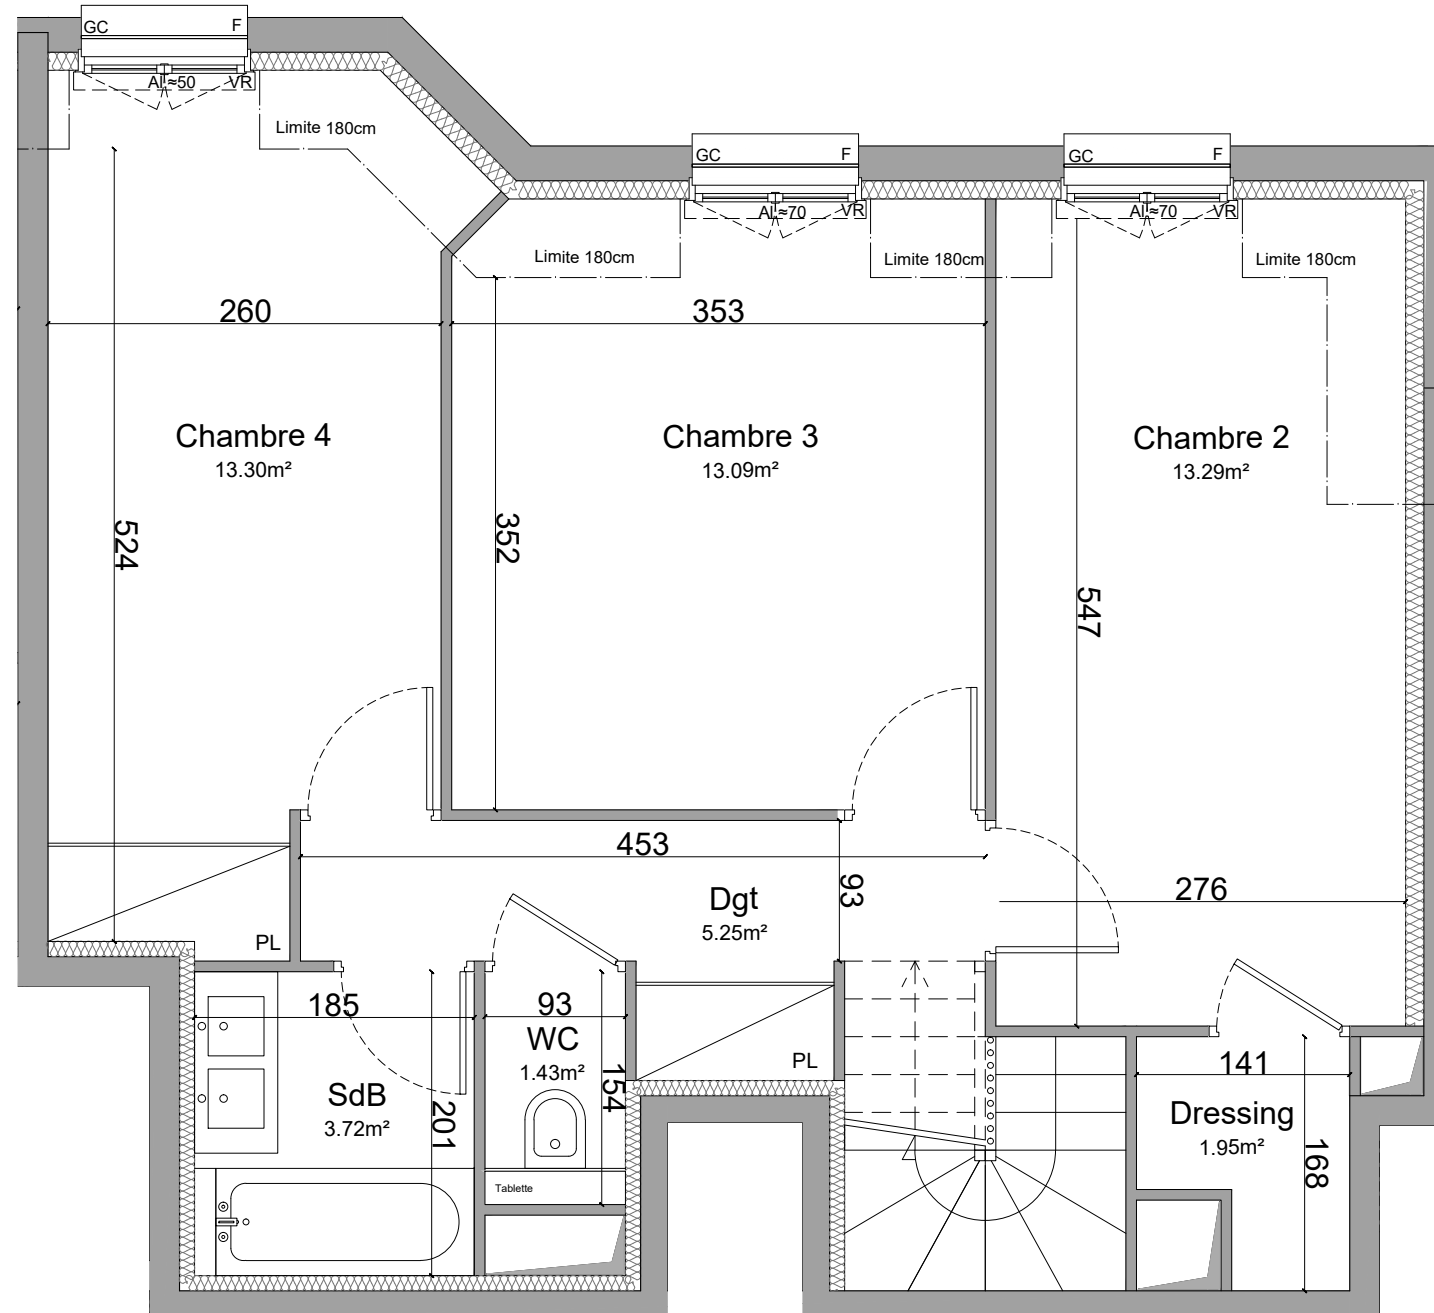
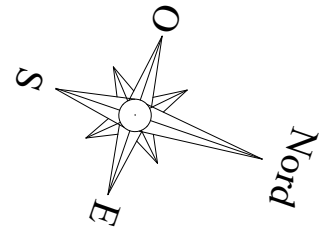


NOTA: Des modifications sont susceptibles d'être apportées à ce plan en fonction des contraintes de réalisation, des nécessités techniques, règlementaires ou administratives concernant notamment les dimensions libres, les éléments d'équipements et les réseaux divers. Les retombées, les soffites, les faux-plafonds ne sont pas représentés sauf ceux connus à la date d'établissement du présent plan. Les canalisations ne sont pas figurées. La végétation n'est pas contractuelle.

CLAMART ZAC PANORAMA - LOT 19
Boulevard du Moulin de la Tour , 92140 CLAMART



PANORAMA
Beaurivage

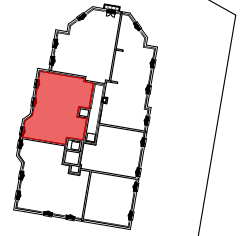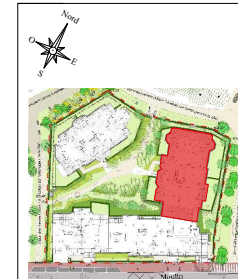

Boulevard du Moulin de la Tour

TYPE	HALL	N°	NIVEAU
T5	C	C501 HD	R+6

SURFACE	
Entrée/Séjour/Cuisine	31.46 m ²
Dégagement "Dgt"	2.29 m ²
Salle d'eau "SdE"	5.01 m ²
Chambre 1	12.36 m ²
Rangement "Rgt"	0.93 m ²
TOTAL SURFACE BAS DUPLEX	52.05 m²
WC	1.43 m ²
Salle de bains "SdB"	3.72 m ²
Dégagement "Dgt"	5.25 m ²
Chambre 2	13.29 m ²
Chambre 3	13.09 m ²
Chambre 4	13.30 m ²
Dressing	1.95 m ²
TOTAL SURFACE HAUT DUPLEX	52.03m²
TOTAL SURFACE HABITABLE	104.08 m²
Terrasse	17.99 m ²
TOTAL SURFACE EXTERIEURE	17.99 m²

LEGENDE			
VR	VOLET ROULANT	PL	PLACARD
PF	PORTE-FENÊTRE	VB	VOLET BATTANT
	GTL	F	FENÊTRE
	CAILLEBOTIS	AL	ALLEGE
	FAUX-PLAFOND, SOFFITES, RETOMBÉE		GAINE TECHNIQUE
			DESCENTE EAU PLUVIALE

NOTA :
- Hauteur sous plafond des pièces, sauf mention particulière : 2.5m prévisionnelle
- La surface habitable des placards est incluse dans celle des pièces attenantes

15/09/2021

Indice : R2

