



Une copromotion :



Type	Numéro	Etage
T5 Duplex	D-303	R+3





Tableau des surfaces habitables

hall	5,29 m ²
séjour	37,10 m ²
cuisine	10,68 m ²
chambre 1	11,90 m ²
chambre 2	13,34 m ²
chambre 3	11,61 m ²
chambre 4	11,65 m ²
sdb 1	4,09 m ²
sdb 2	5,29 m ²
san 1	1,20 m ²
san 2	1,42 m ²
dgt	3,35 m ²
dgt	6,57 m ²
buanderie	4,03 m ²
dressing	2,55 m ²
dressing	3,24 m ²
surface habitable totale	133,31 m ²

Tableau des surfaces annexes

terrasse privative	44,41 m ²
surface annexe totale	44,41 m ²

NOTA : la surface des placards est incluse dans celle des pièces attenantes

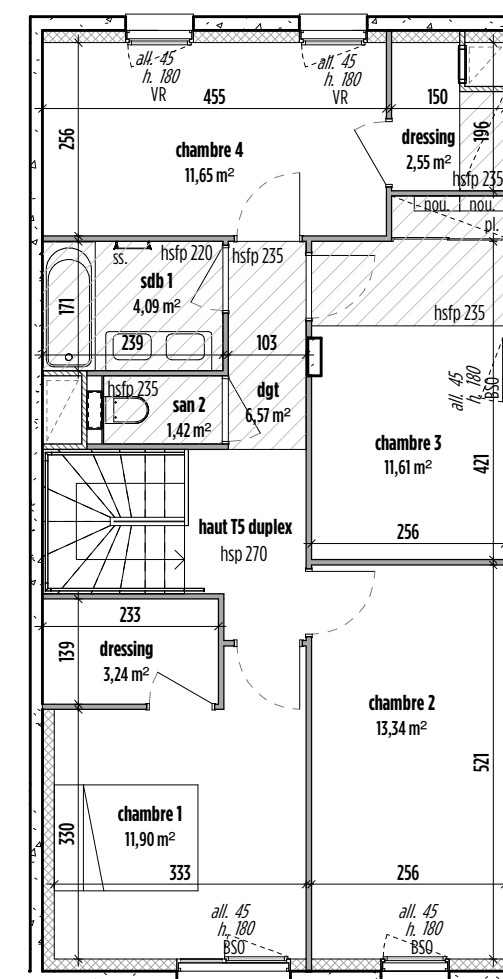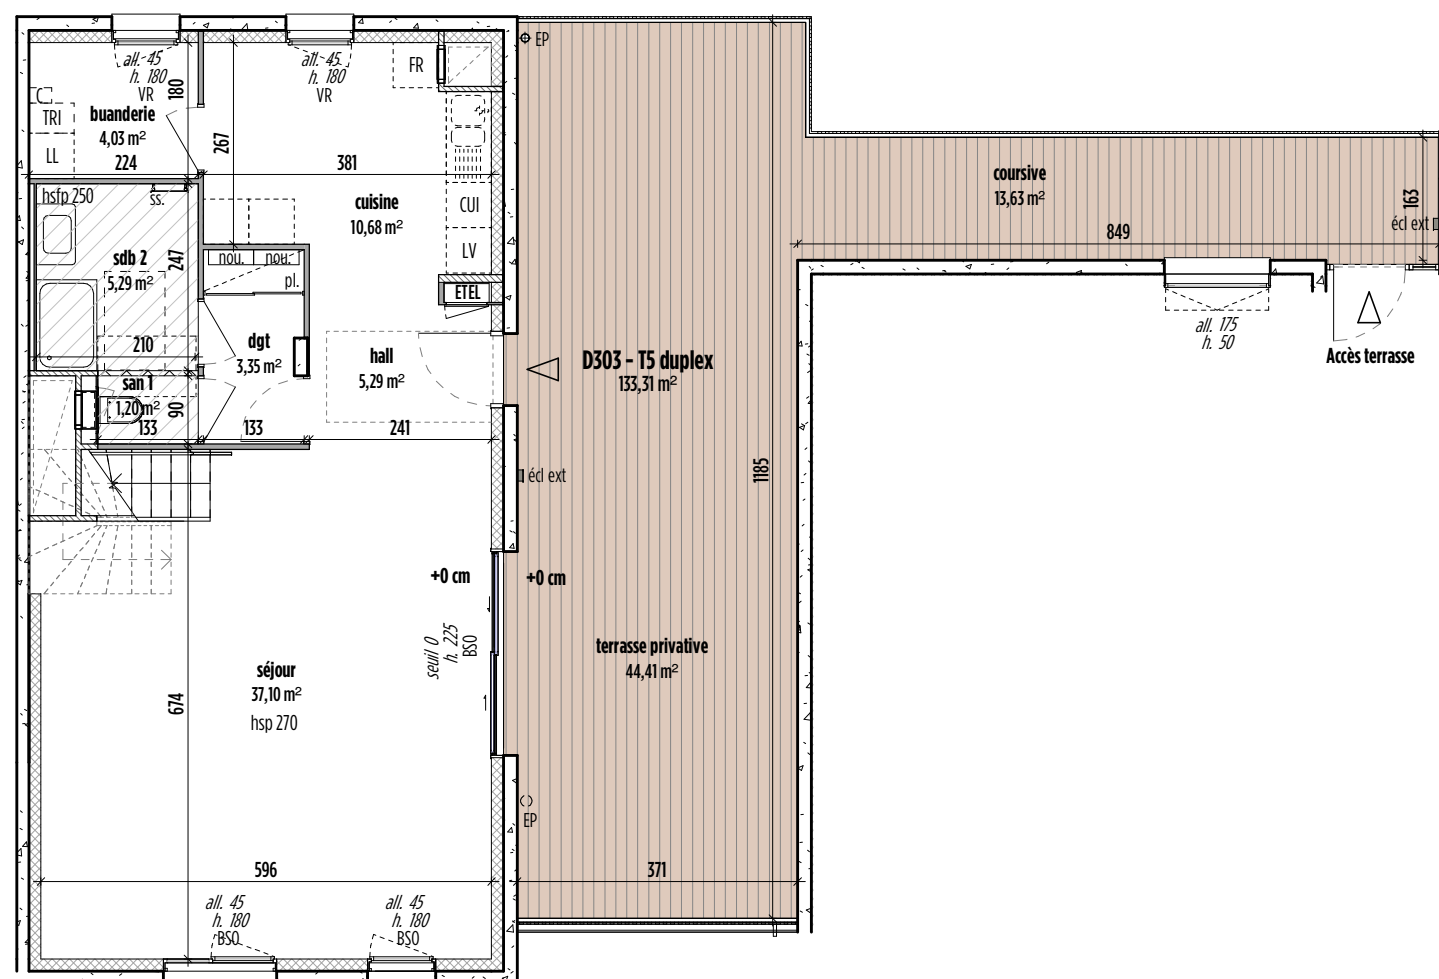

Légende	LL	lave linge	SS	sèche serviette	faux plafond	
	LV	lave vaisselle	ETEL	gaine technique logement		écl exté
	CUI	cuisson	pl	placard	écl exté	
	FR	réfrigérateur	⊕ EP	descente eaux pluviales		écl exté
	VR	volet roulant électrique	hsd / p	hauteur sous dalle / plafond	écl exté	
	BSO	stores brise-soleil orientables électriques	hsfp	hauteur sous faux-plafond		écl exté
	all	hauteur d'allège	nou	nourrice	écl exté	

