



Une copromotion :



Type	Numéro	Etage
T3	E-305	R+3

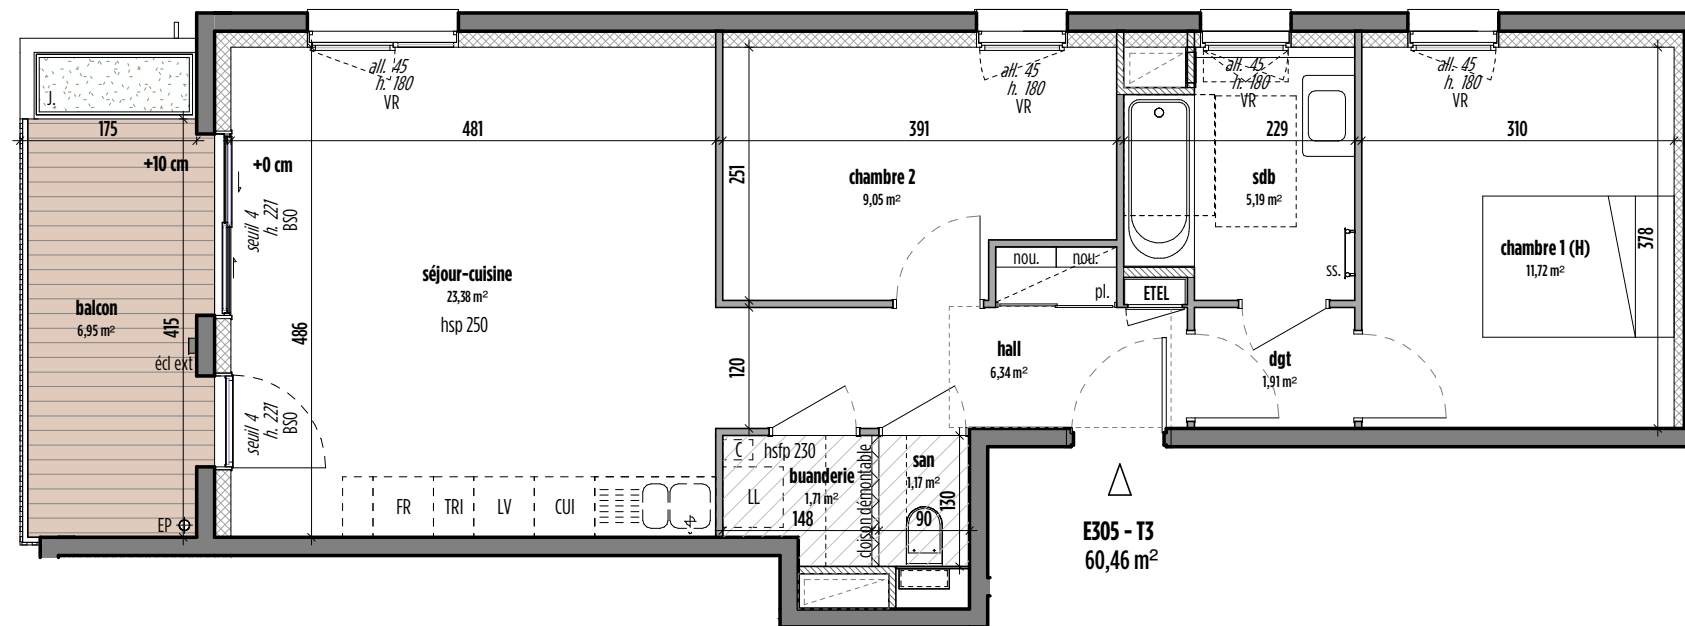


Tableau des surfaces habitables

hall	6,34 m ²
séjour-cuisine	23,38 m ²
chambre 1 (H)	11,72 m ²
chambre 2	9,05 m ²
sdb	5,19 m ²
san	1,17 m ²
dgt	1,91 m ²
buanderie	1,71 m ²
surface habitable totale	60,46 m ²

Tableau des surfaces annexes

balcon	6,95 m ²
surface annexe totale	6,95 m ²

NOTA : la surface des placards est incluse dans celle des pièces attenantes ; la surface des balcons n'inclut pas les surfaces de jardinières.

Légende	
LL	lave linge
LV	lave vaisselle
CUI	cuisson
FR	réfrigérateur
TRI	bac de tri des déchets
C	emplacement possible compost
all	hauteur d'allège
VR	volet roulant
BSO	brise-soleil orientable électrique
ETEL	gaine technique logement
SS	sèche serviettes
pl	placard
hsd / p	hauteur sous dalle / plafond
hsfp	hauteur sous faux-plafond
nou	nourrice
écl exté	éclairage extérieur
EP	descente eaux pluviales
J	jardinières

