



Une copromotion :



Type	Numéro	Etage
T2	E-803	R+8




Tableau des surfaces habitables

hall	4,03 m ²
séjour-cuisine	21,01 m ²
chambre (H)	11,68 m ²
sdb	6,00 m ²
surface habitable totale	42,72 m ²

Tableau des surfaces annexes

loggia	7,16 m ²
surface annexe totale	7,16 m ²

NOTA : la surface des placards est incluse dans celle des pièces attenantes ; la surface des balcons n'inclut pas les surfaces de jardinières.

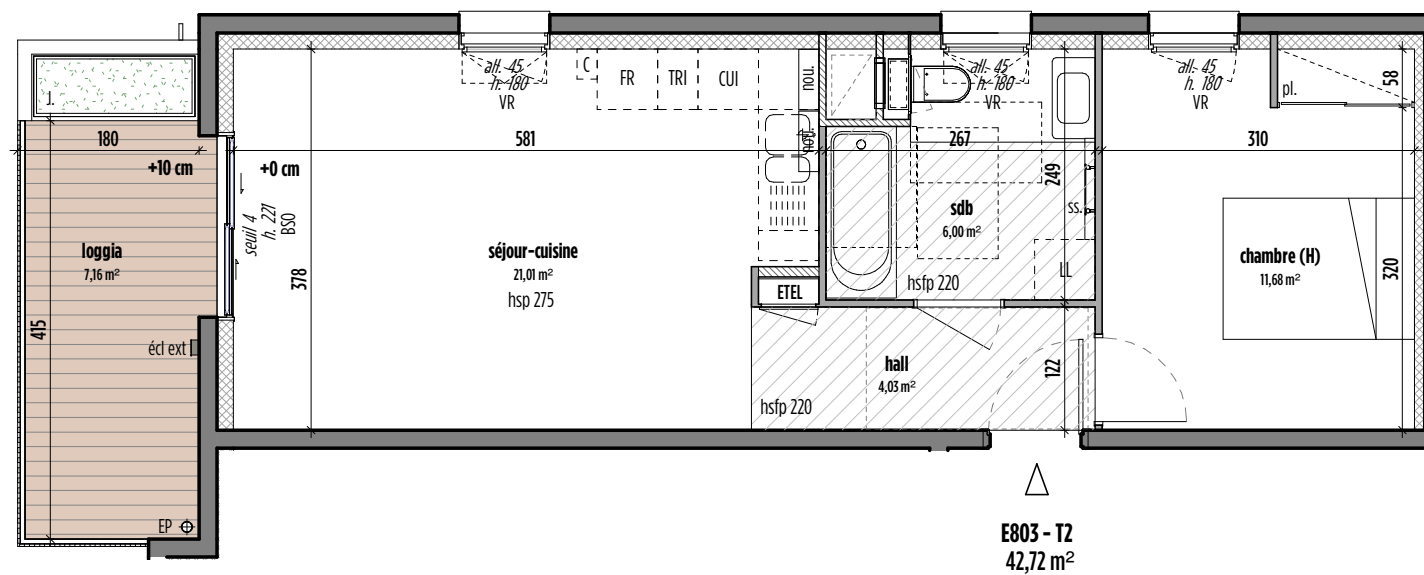

E803 - T2
42,72 m²

Légende	
LL	lave linge
LV	lave vaisselle
CUI	cuisson
FR	réfrigérateur
TRI	bac de tri des déchets
C	emplacement possible compost
all	hauteur d'allège
VR	volet roulant
BSO	brise-soleil orientable électrique
ETEL	gaine technique logement
SS	sèche serviettes
pl	placard
hsd / p	hauteur sous dalle / plafond
hsfp	hauteur sous faux-plafond
nou	nourrice
écl exté	éclairage extérieur
EP	descente eaux pluviales
J	jardinières

