


Bâtiment D R+3 D301 - T5

Entrée	11.41 m ²
Séjour - Cuisine	48.52 m ²
Chambre 1	11.04 m ²
Chambre 2	11.06 m ²
Chambre 3	13.06 m ²
Chambre 4	11.48 m ²
Sdb 1	5.73 m ²
SdB 2	4.44 m ²
Wc1	2.88 m ²
Wc2	2.23 m ²
Dgt.	5.61 m ²
Dressing	2.30 m ²
Surface habitable :	129.76 m ²

Terrasse 1	62.81 m ²
Terrasse 2	13.41 m ²

19.01.2022

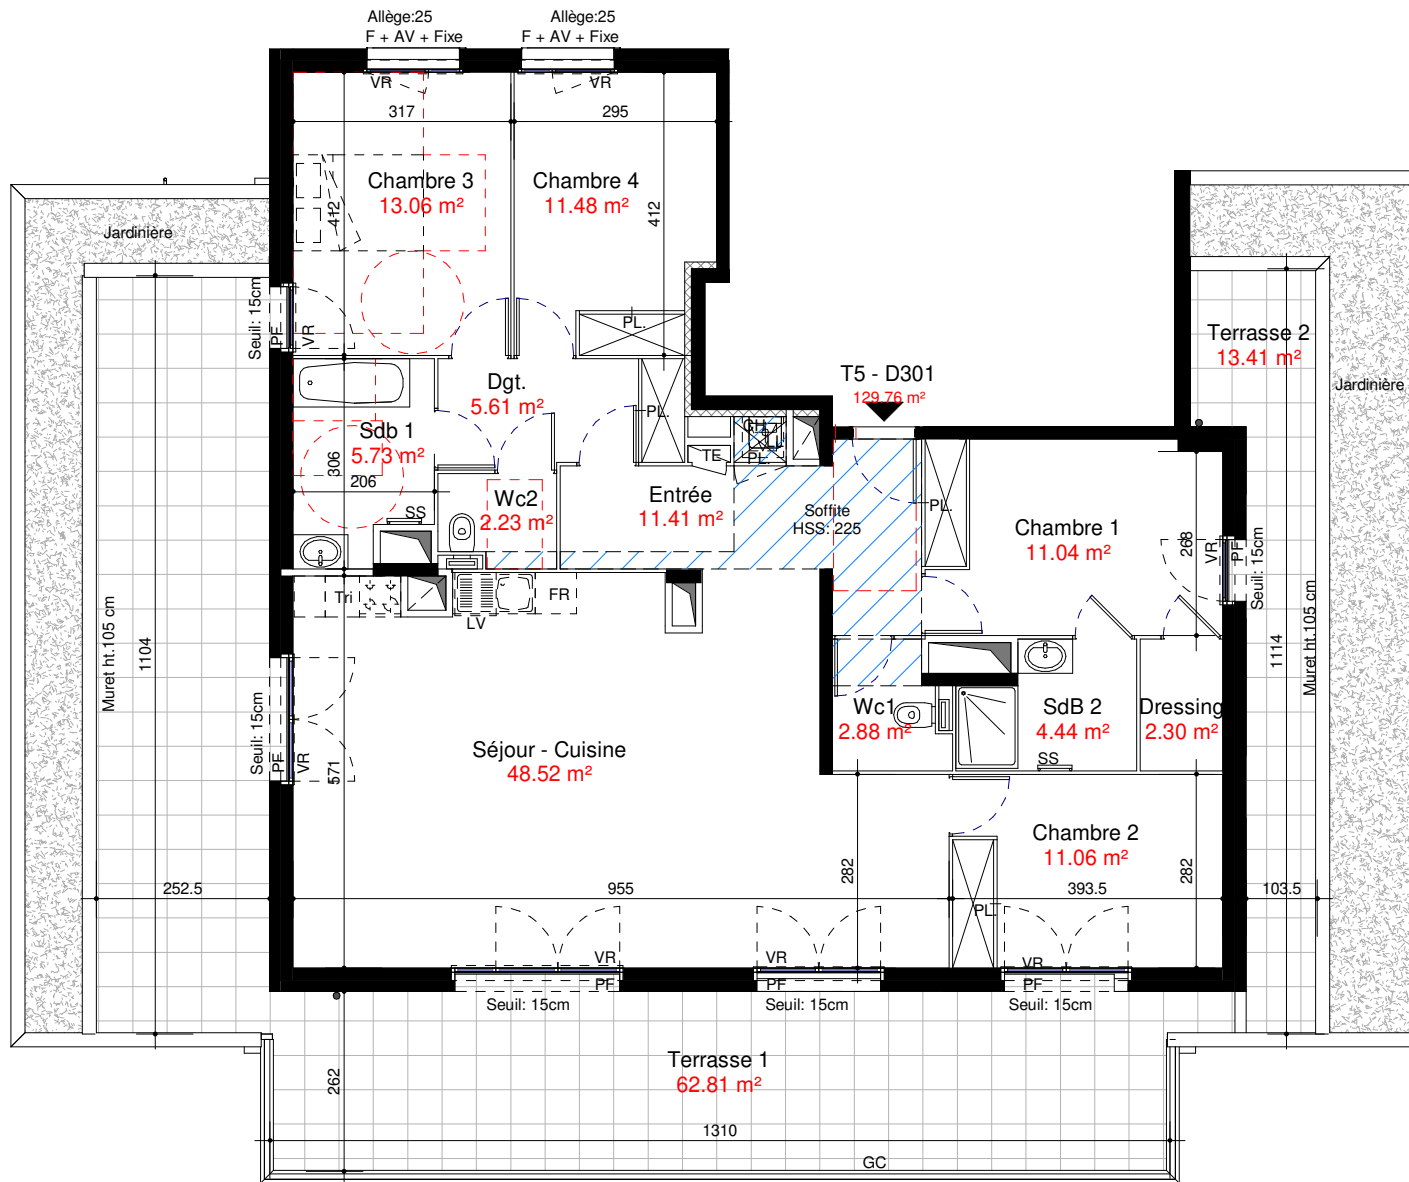

LEGENDE

PF	Porte-fenêtre		Faux-plafond, Soffite	LV	Lave-vaisselle
F	Fenêtre	TE	Tableau électrique	F	Réfrigérateur
AV	Allège vitrée		Cloison démontable	LL	Lave-linge
VR	Volet roulant	ECS	Ballon d'eau chaude sanitaire	SS	Sèche-serviettes
AB	Abattant	CH	Chaudière	GC	Garde-corps
Opal	Vitrage opalin	PL	Placard		

Hauteur sous plafond des pièces sauf faux-plafond, sauf mention particulière: 2.50m

