



T4 M01

Séjour - Cuisine	32.75 m <sup>2</sup>
Chambre 1	12.67 m <sup>2</sup>
Chambre 2	12.49 m <sup>2</sup>
Chambre 3	9.83 m <sup>2</sup>
Sde	6.41 m <sup>2</sup>
Entrée	4.96 m <sup>2</sup>
Sdb	4.13 m <sup>2</sup>
Dgt.	3.77 m <sup>2</sup>
Wc	1.10 m <sup>2</sup>
Surface habitable :	88.10 m <sup>2</sup>
Jardin	41.80 m <sup>2</sup>
Terrasse	5.71 m <sup>2</sup>

19.01.2022

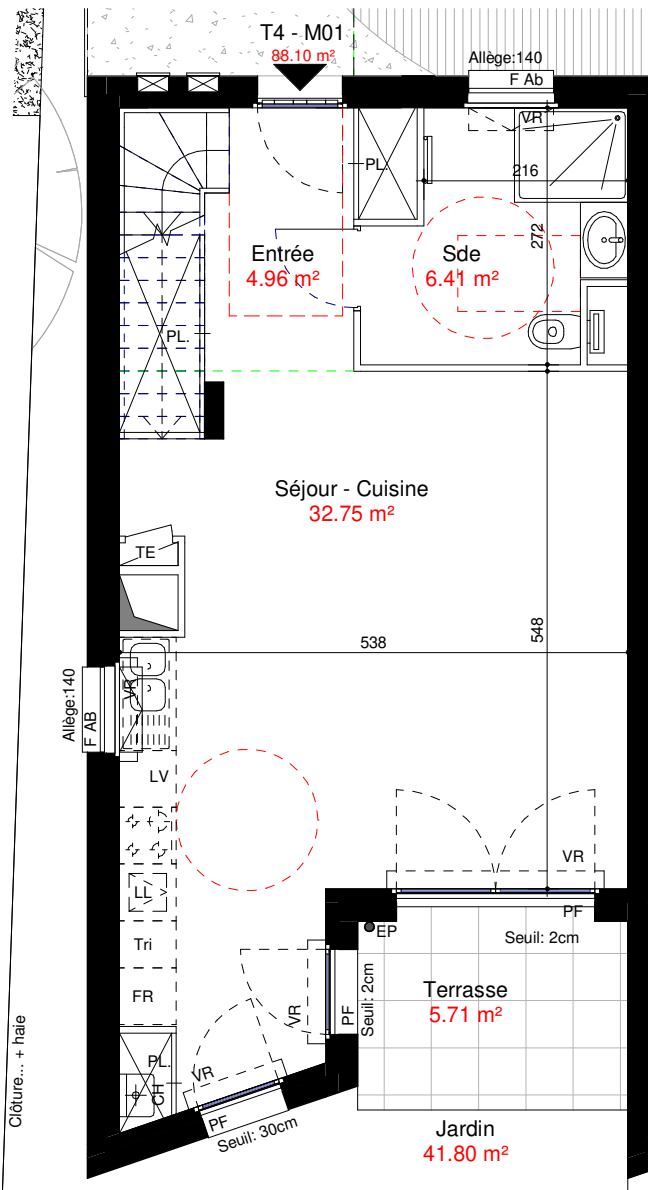

PLAN DU REZ-DE-CHAUSSEE

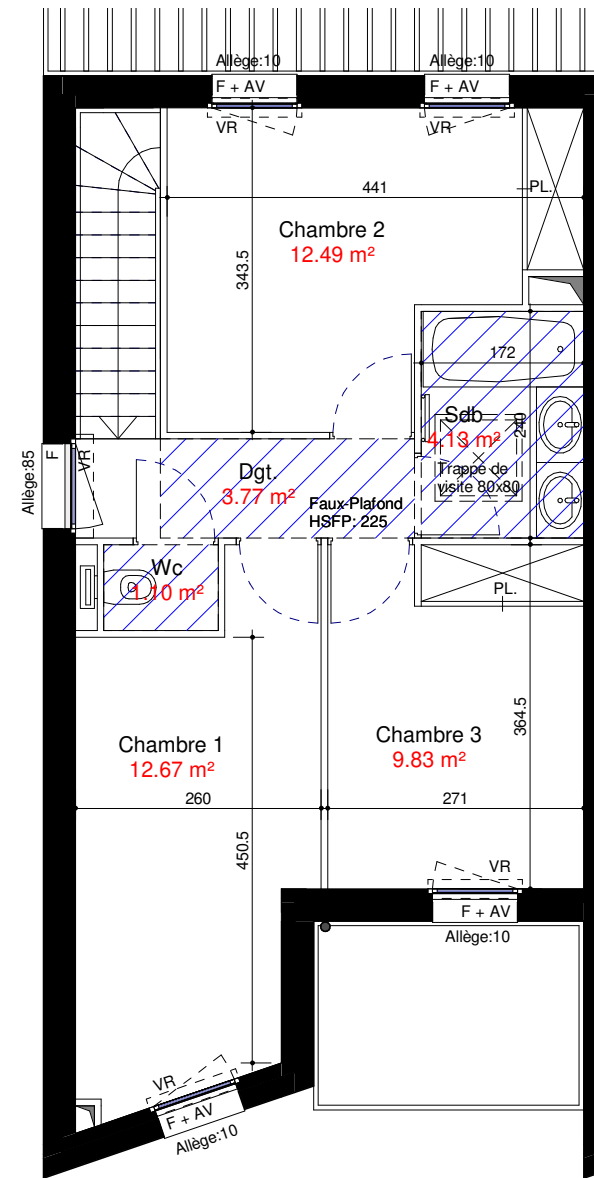


PLAN DU R+1

LEGENDE

PF	Porte-fenêtre		Faux-plafond, Soffitte	LV	Lave-vaisselle
F	Fenêtre	TE	Tableau électrique	F	Réfrigérateur
AV	Allège vitrée		Cloison démontable	LL	Lave-linge
VR	Volet roulant	ECS	Ballon d'eau chaude sanitaire	SS	Sèche-serviettes
AB	Abattant	CH	Chaudière	GC	Garde-corps
Opal	Vitrage opalin	PL	Placard		

Hauteur sous plafond des pièces sauf faux-plafond, sauf mention particulière: 2.50m



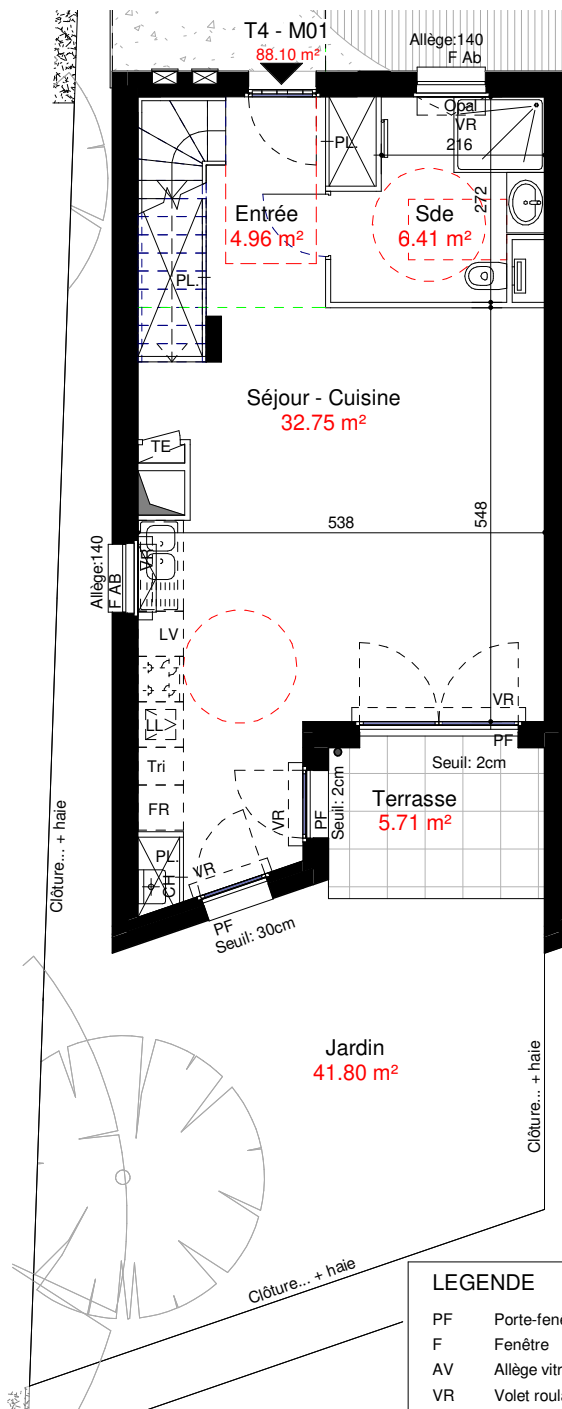


**LEGENDE**

PF	Porte-fenêtre		Faux-plafond, Soffite	LV	Lave-vaisselle
F	Fenêtre		Tableau électrique	F	Réfrigérateur
AV	Allège vitrée		Cloison démontable	LL	Lave-linge
VR	Volet roulant		Ballon d'eau chaude sanitaire	SS	Sèche-serviettes
AB	Abattant		Chaudière	GC	Garde-corps
Opal	Vitrage opalin		Placard		

Hauteur sous plafond des pièces sauf faux-plafond, sauf mention particulière: 2.50m



PLAN DE VENTE PRE-COMMERCIALISATION : Les cotes, les surfaces, ainsi que la position des éléments techniques sont données sous réserve des impératifs de construction et de tolérances d'exécution. De ce fait, les indications portées sur le plan ne sont qu'approximatives.

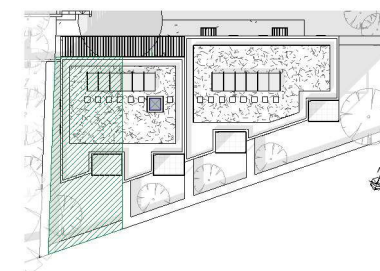

**T4 M01 + ext**

Séjour - Cuisine	32.75 m <sup>2</sup>
Chambre 1	12.67 m <sup>2</sup>
Chambre 2	12.49 m <sup>2</sup>
Chambre 3	9.83 m <sup>2</sup>
Sde	6.41 m <sup>2</sup>
Entrée	4.96 m <sup>2</sup>
Sdb	4.13 m <sup>2</sup>
Dgt.	3.77 m <sup>2</sup>
Wc	1.10 m <sup>2</sup>
Surface habitable :	88.10 m <sup>2</sup>
Jardin	41.80 m <sup>2</sup>
Terrasse	5.71 m <sup>2</sup>

19.01.2022