
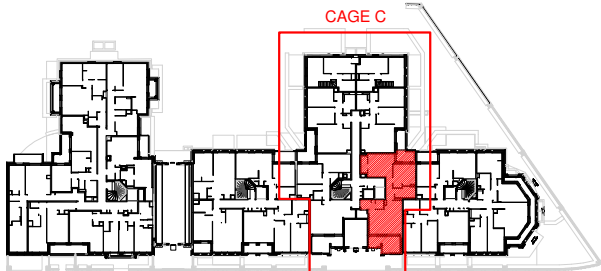


PROVISOIRE

PANORAMA  
*Beaurivage*

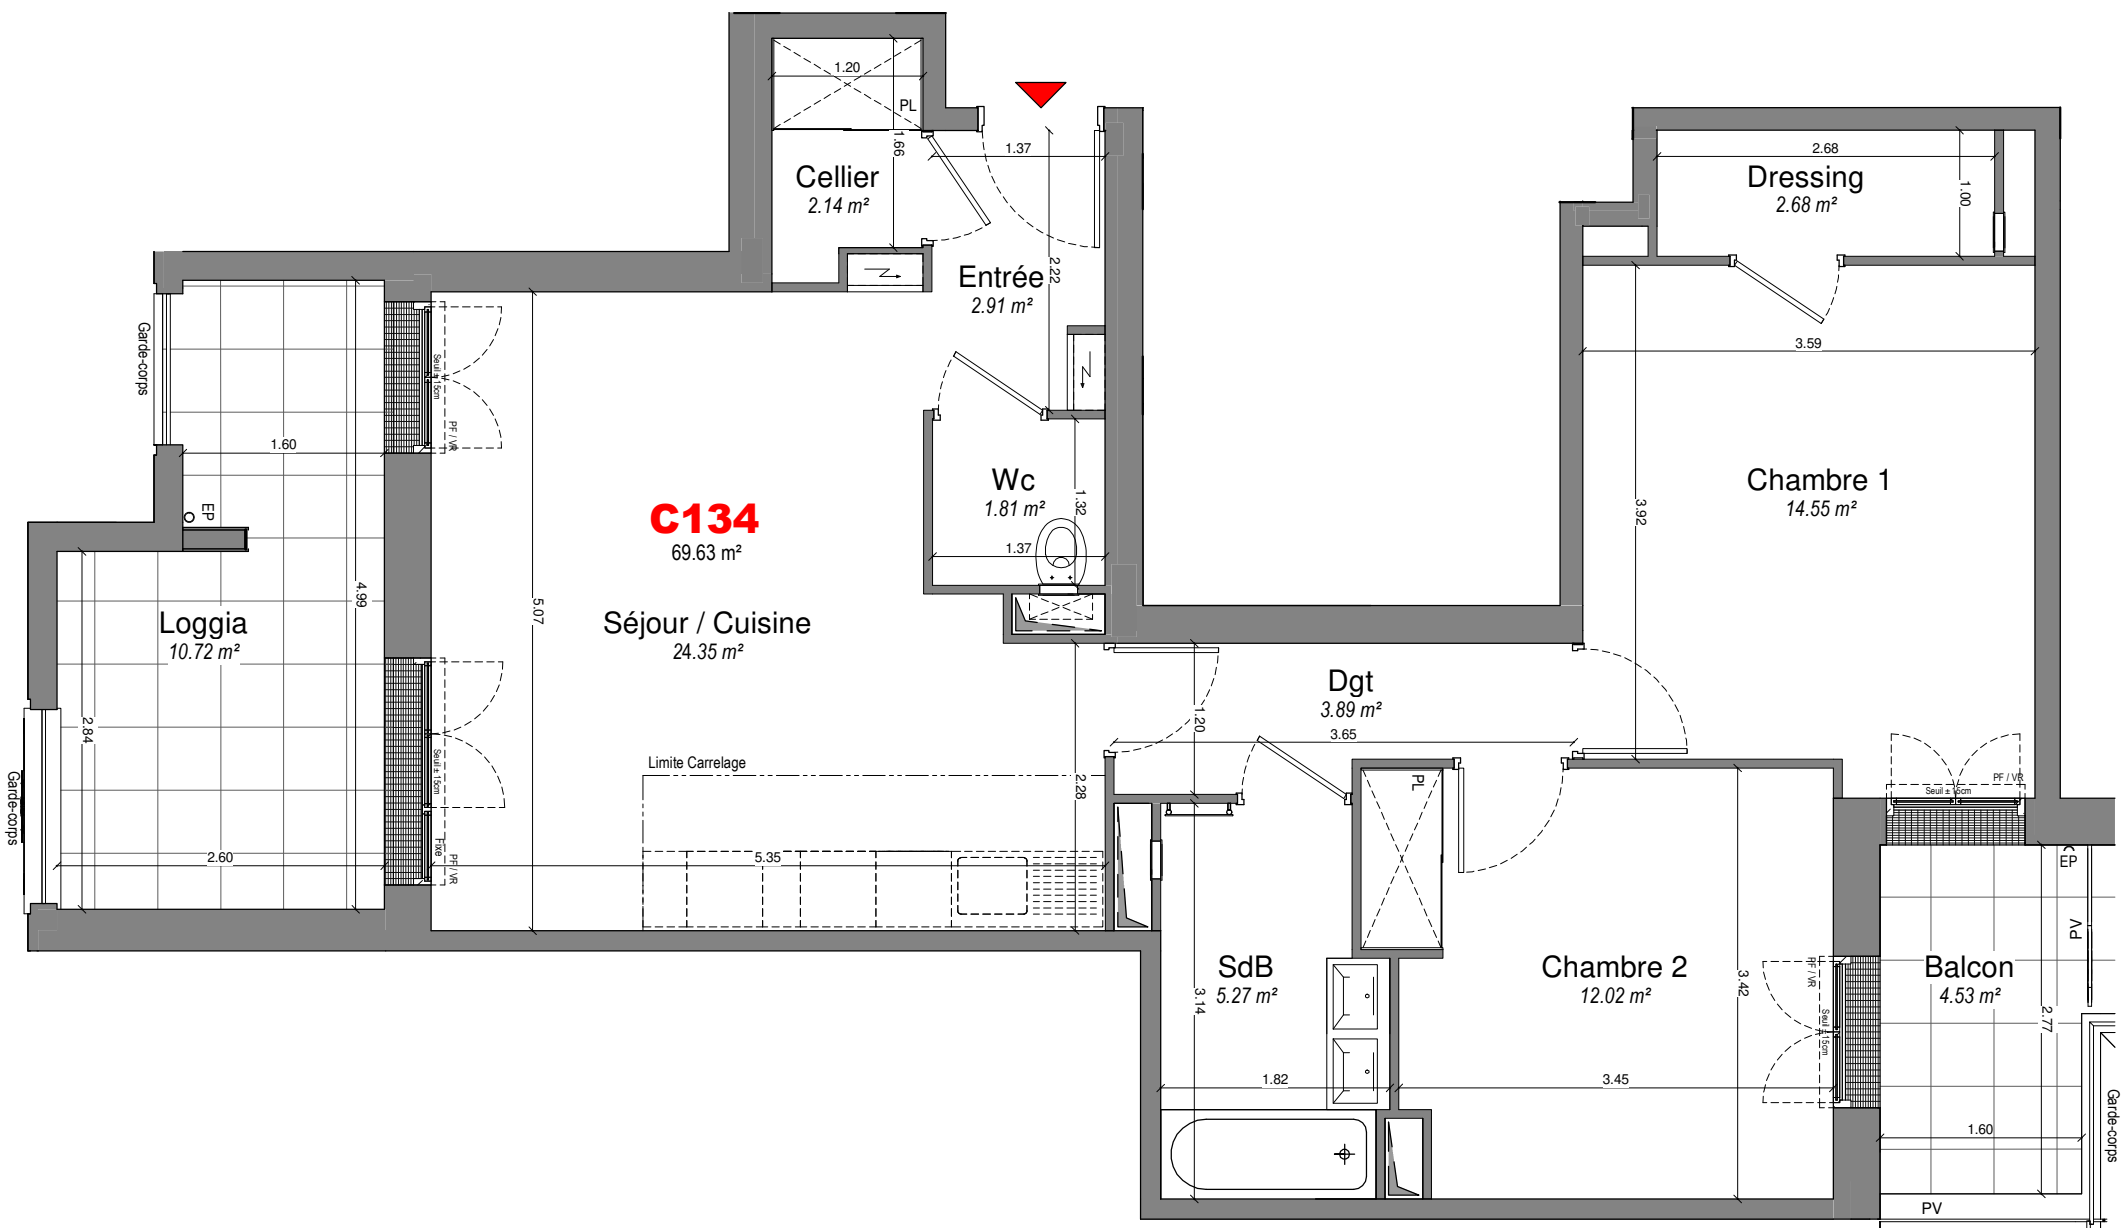

TYPE	HALL	N°	NIVEAU
3P	C	134	1er

**SURFACES**

Entrée	2.91 m²
Séjour / Cuisine	24.35 m²
Chambre 1	14.55 m²
Chambre 2	12.02 m²
Dgt	3.89 m²
SdB	5.27 m²
Wc	1.81 m²
Cellier	2.14 m²
Dressing	2.68 m²

**SURFACE TOTALE HABITABLE PREVISIONNELLE 69.63 m²**


Balcon	4.53 m²
Loggia	10.72 m²

**SURFACE TOTALE ANNEXE PREVISIONNELLE 15.25 m²**

**SURFACE TOTALE PREVISIONNELLE 84.88 m²**

**LEGENDE**

F	: Fenêtre		: Soffite / Faux plafond
PF	: Porte fenêtre	TA	: Tableau électrique
VR	: Volet Roulant	PL	: Placard
PV	: Pare-vue	SS	: Sèche-serviette / Radiateur
Dress.	: Dressing	EP	: Evacuation Pluviale

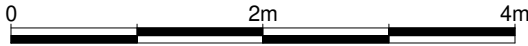

CLAMART ZAC PANORAMA LOT 12  
ZAC du PANORAMA - 92 140 CLAMART

NOTA: Les surfaces de placards sont incluses dans celles des pièces attenantes. Des modifications sont susceptibles d'être apportées à ce plan en fonction des contraintes de réalisation, des nécessités techniques, réglementaires ou administratives concernant notamment les dimensions libres, les éléments d'équipements et les réseaux divers. Les retombées, les soffites, les faux-plafonds ne sont pas représentés sauf ceux connus à la date d'établissement du présent plan. Les canalisations ne sont pas figurées. La végétation n'est pas contractuelle.



A26 BLM - Architectes - Urbanistes

Date : 05.01.2022

INDICE : 0