
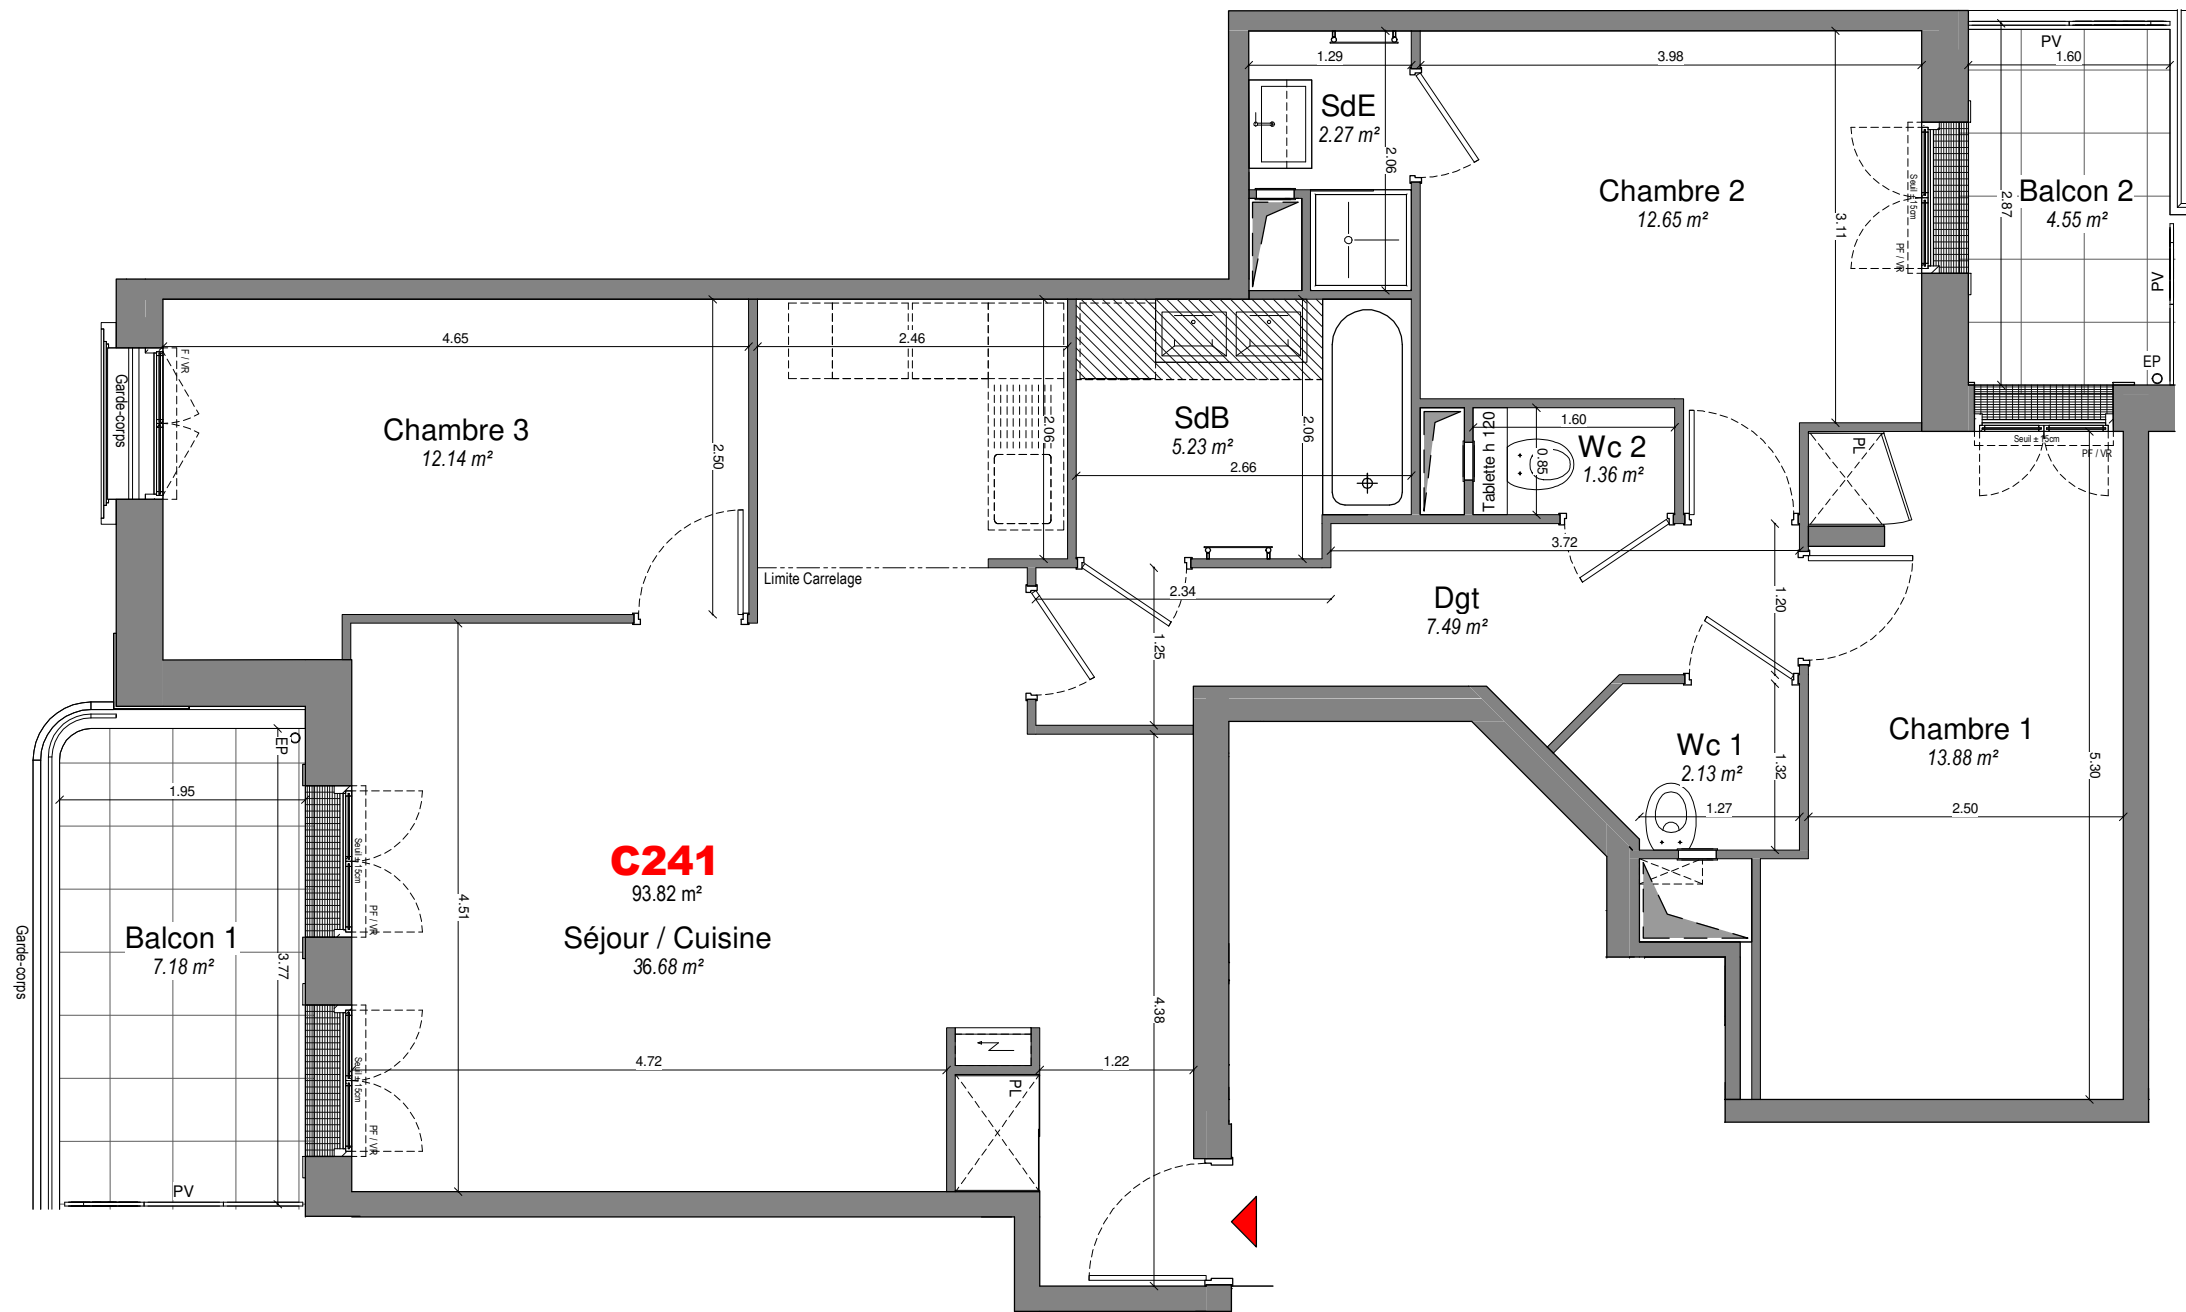
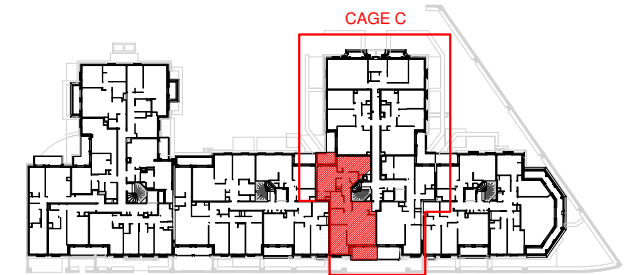


PROVISOIRE

PANORAMA
Beaurivage

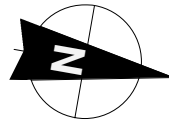

TYPE	HALL	N°	NIVEAU
4P	C	241	2e

SURFACES

Séjour / Cuisine	36.68 m ²
Chambre 1	13.88 m ²
Chambre 2	12.65 m ²
Chambre 3	12.14 m ²
Dgt	7.49 m ²
SdB	5.23 m ²
SdE	2.27 m ²
Wc 1	2.13 m ²
Wc 2	1.36 m ²

SURFACE TOTALE HABITABLE PREVISIONNELLE **93.82 m²**

Balcon 1	7.18 m ²
Balcon 2	4.55 m ²

SURFACE TOTALE ANNEXE PREVISIONNELLE 11.73 m²

SURFACE TOTALE PREVISIONNELLE 105.56 m²

LEGENDE

F	: Fenêtre		: Soffite / Faux plafond
PF	: Porte fenêtre	TA	: Tableau électrique
VR	: Volet Roulant	PL	: Placard
PV	: Pare-vue	SS	: Sèche-serviette / Radiateur
Dress.	: Dressing	EP	: Evacuation Pluviale

Date : 05.01.2022

INDICE : 0

CLAMART ZAC PANORAMA LOT 12
ZAC du PANORAMA - 92 140 CLAMART

NOTA: Les surfaces de placards sont incluses dans celles des pièces attenantes. Des modifications sont susceptibles d'être apportées à ce plan en fonction des contraintes de réalisation, des nécessités techniques, réglementaires ou administratives concernant notamment les dimensions libres, les éléments d'équipements et les réseaux divers. Les retombées, les soffites, les faux-plafonds ne sont pas représentés sauf ceux connus à la date d'établissement du présent plan. Les canalisations ne sont pas figurées. La végétation n'est pas contractuelle.



A26 BLM - Architectes - Urbanistes