

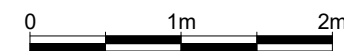


Plan général Ech: 1/100

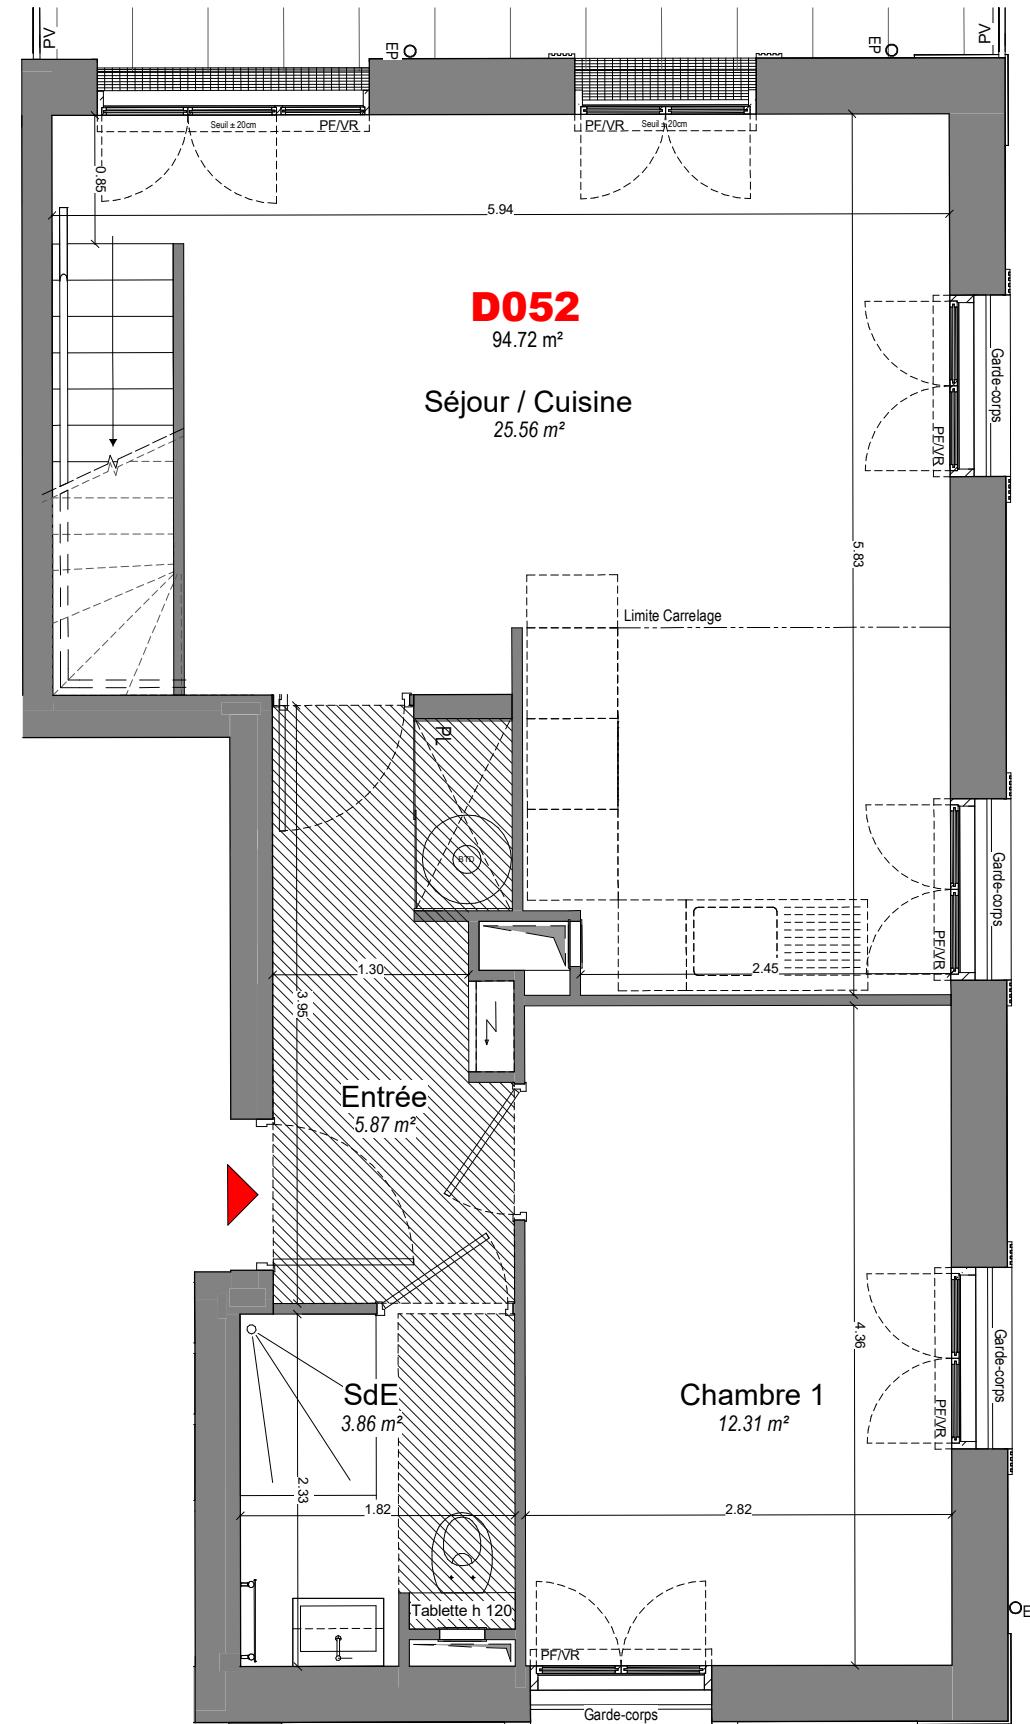

PANORAMA
Beaurivage

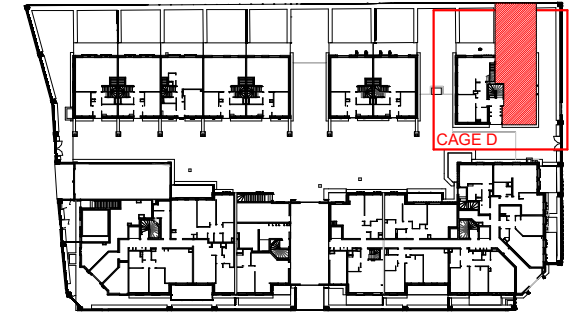

TYPE	HALL	N°	NIVEAU
5Pd	D	052	RDC

SURFACES

Entrée	5.87 m²
Séjour / Cuisine	25.56 m²
Chambre 1	12.31 m²
Chambre 2	14.18 m²
Chambre 3	12.00 m²
Chambre 4	11.82 m²
Dgt	4.54 m²
SdB	3.77 m²
SdE	3.86 m²
Wc	0.81 m²

SURFACE TOTALE HABITABLE 94.72 m²

Balcon	2.55 m²
Terrasse	12.54 m²
Jardin	30.34 m²
SURFACE TOTALE ANNEXE	45.43 m²

SURFACE TOTALE 140.15 m²

LEGENDE

F	: Fenêtre		: Soffite / Faux plafond
PF	: Porte fenêtre	TA	: Tableau électrique
VR	: Volet Roulant	PL	: Placard
PV	: Pare-vue	SS	: Sèche-serviette / Radiateur
Dress.	: Dressing	EP	: Evacuation Pluviale
BTD.	: Ballon thermo-dynamique		

Date : 10/06/2022




INDICE : 1

CLAMART ZAC PANORAMA LOT 16
ZAC du PANORAMA - 92 140 CLAMART

NOTA: Les surfaces de placards sont incluses dans celles des pièces attenantes. Des modifications sont susceptibles d'être apportées à ce plan en fonction des contraintes de réalisation, des nécessités techniques, réglementaires ou administratives concernant notamment les dimensions libres, les éléments d'équipements et les réseaux divers. Les retombées, les soffites, les faux-plafonds ne sont pas représentés sauf ceux connus à la date d'établissement du présent plan. Les canalisations ne sont pas figurées. La végétation n'est pas contractuelle.



A26 BLM - Architectes - Urbanistes

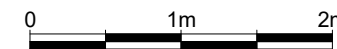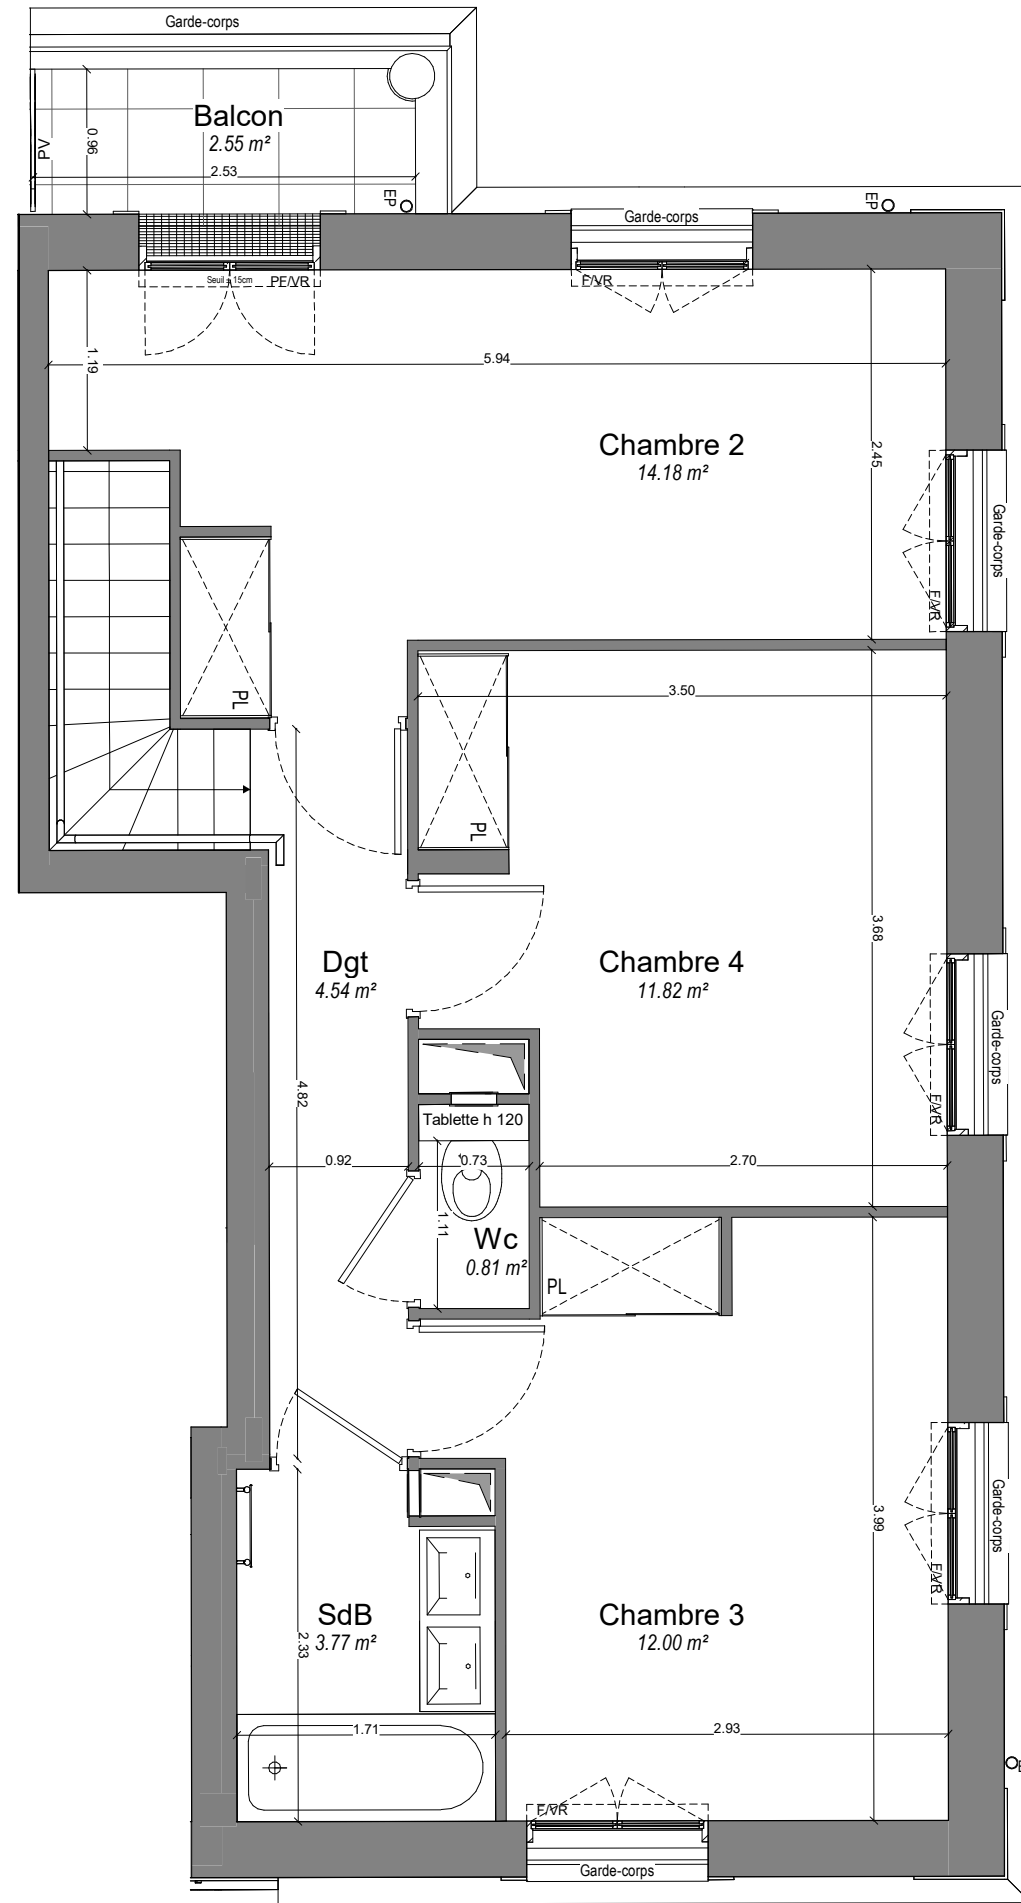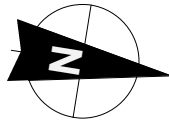

PANORAMA
Beaurivage



TYPE	HALL	N°	NIVEAU
5Pd	D	052	1er

SURFACES

Entrée	5.87 m ²
Séjour / Cuisine	25.56 m ²
Chambre 1	12.31 m ²
Chambre 2	14.18 m ²
Chambre 3	12.00 m ²
Chambre 4	11.82 m ²
Dgt	4.54 m ²
SdB	3.77 m ²
SdE	3.86 m ²
Wc	0.81 m ²

SURFACE TOTALE HABITABLE 94.72 m²

Balcon	2.55 m ²
Terrasse	12.54 m ²
Jardin	30.34 m ²
SURFACE TOTALE ANNEXE	45.43 m²

SURFACE TOTALE 140.15 m²

LEGENDE

F	: Fenêtre		: Soffite / Faux plafond
PF	: Porte fenêtre	TA	: Tableau électrique
VR	: Volet Roulant	PL	: Placard
PV	: Pare-vue	SS	: Sèche-serviette / Radiateur
Dress.	: Dressing	EP	: Evacuation Pluviale
BTD.	: Ballon thermo-dynamique		

Date : 10/06/2022

INDICE : 1

CLAMART ZAC PANORAMA LOT 16
ZAC du PANORAMA - 92 140 CLAMART

NOTA: Les surfaces de placards sont incluses dans celles des pièces attenantes. Des modifications sont susceptibles d'être apportées à ce plan en fonction des contraintes de réalisation, des nécessités techniques, réglementaires ou administratives concernant notamment les dimensions libres, les éléments d'équipements et les réseaux divers. Les retombées, les soffites, les faux-plafonds ne sont pas représentés sauf ceux connus à la date d'établissement du présent plan. Les canalisations ne sont pas figurées. La végétation n'est pas contractuelle.



A26 BLM - Architectes - Urbanistes