


CLAMART ZAC PANORAMA - LOT 18
Boulevard du Moulin de la Tour , 92140 CLAMART



PANORAMA
Beaurivage

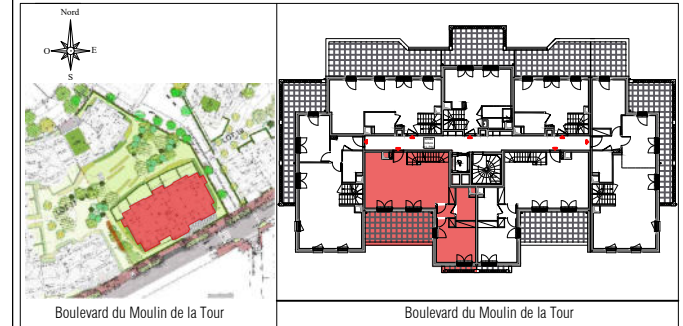

TYPE	HALL	N°	NIVEAU
T5	A	A501	R+5

SURFACE	
Entrée/Séjour/Cuisine	37.92 m ²
Dégagement "Dgt"	2.15 m ²
Salle d'Eau "SdE"	5.04 m ²
Chambre 1	14.36 m ²
TOTAL SURFACE BAS DUPLEX	59.47 m²
Dégagement "Dgt"	6.50 m ²
WC	1.53 m ²
Salle de Bains "SdB"	3.52 m ²
Chambre 2	14.81 m ²
Chambre 3	12.07 m ²
Chambre 4	13.00 m ²
Dressing	2.31 m ²
TOTAL SURFACE HAUT DUPLEX	53.74 m²
TOTAL SURFACE HABITABLE	113.21 m²
Terrasse	17.67 m ²
Balcon	0.95 m ²
TOTAL SURFACE EXTERIEURE	18.62 m²

LEGENDE			
VR	VOLET ROULANT	PL	PLACARD
PF	PORTE-FENÊTRE	VB	VOLET BATTANT
	GTL	F	FENÊTRE
	CAILLEBOTIS	AL	ALLEGE
	FAUX-PLAFOND, SOFFITES, RETOMBÉE		GAINE TECHNIQUE
			DESCENTE EAU PLUVIALE




NOTA :
- Hauteur sous plafond des pièces, sauf mention particulière : 2.5m prévisionnelle
- La surface habitable des placards est incluse dans celle des pièces attenantes

18/11/2022 Indice : MARCHE



A501
5 Pièces
113.21m²

NOTA: Des modifications sont susceptibles d'être apportées à ce plan en fonction des contraintes de réalisation, des nécessités techniques, réglementaires ou administratives concernant notamment les dimensions libres, les éléments d'équipements et les réseaux divers. Les retombées, les soffites, les faux-plafonds ne sont pas représentés sauf ceux connus à la date d'établissement du présent plan. Les canalisations ne sont pas figurées. La végétation n'est pas contractuelle.

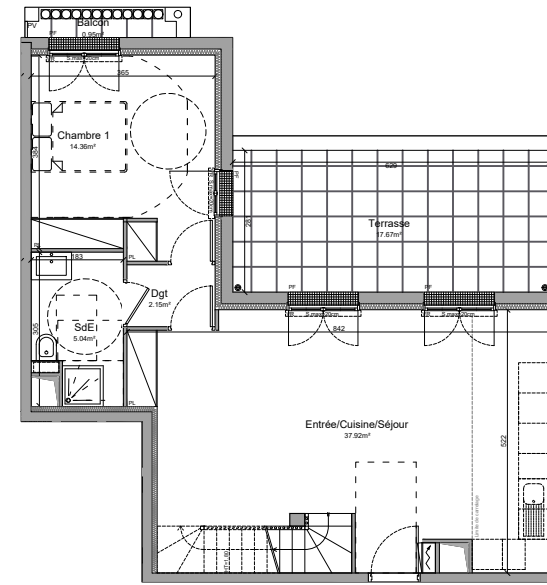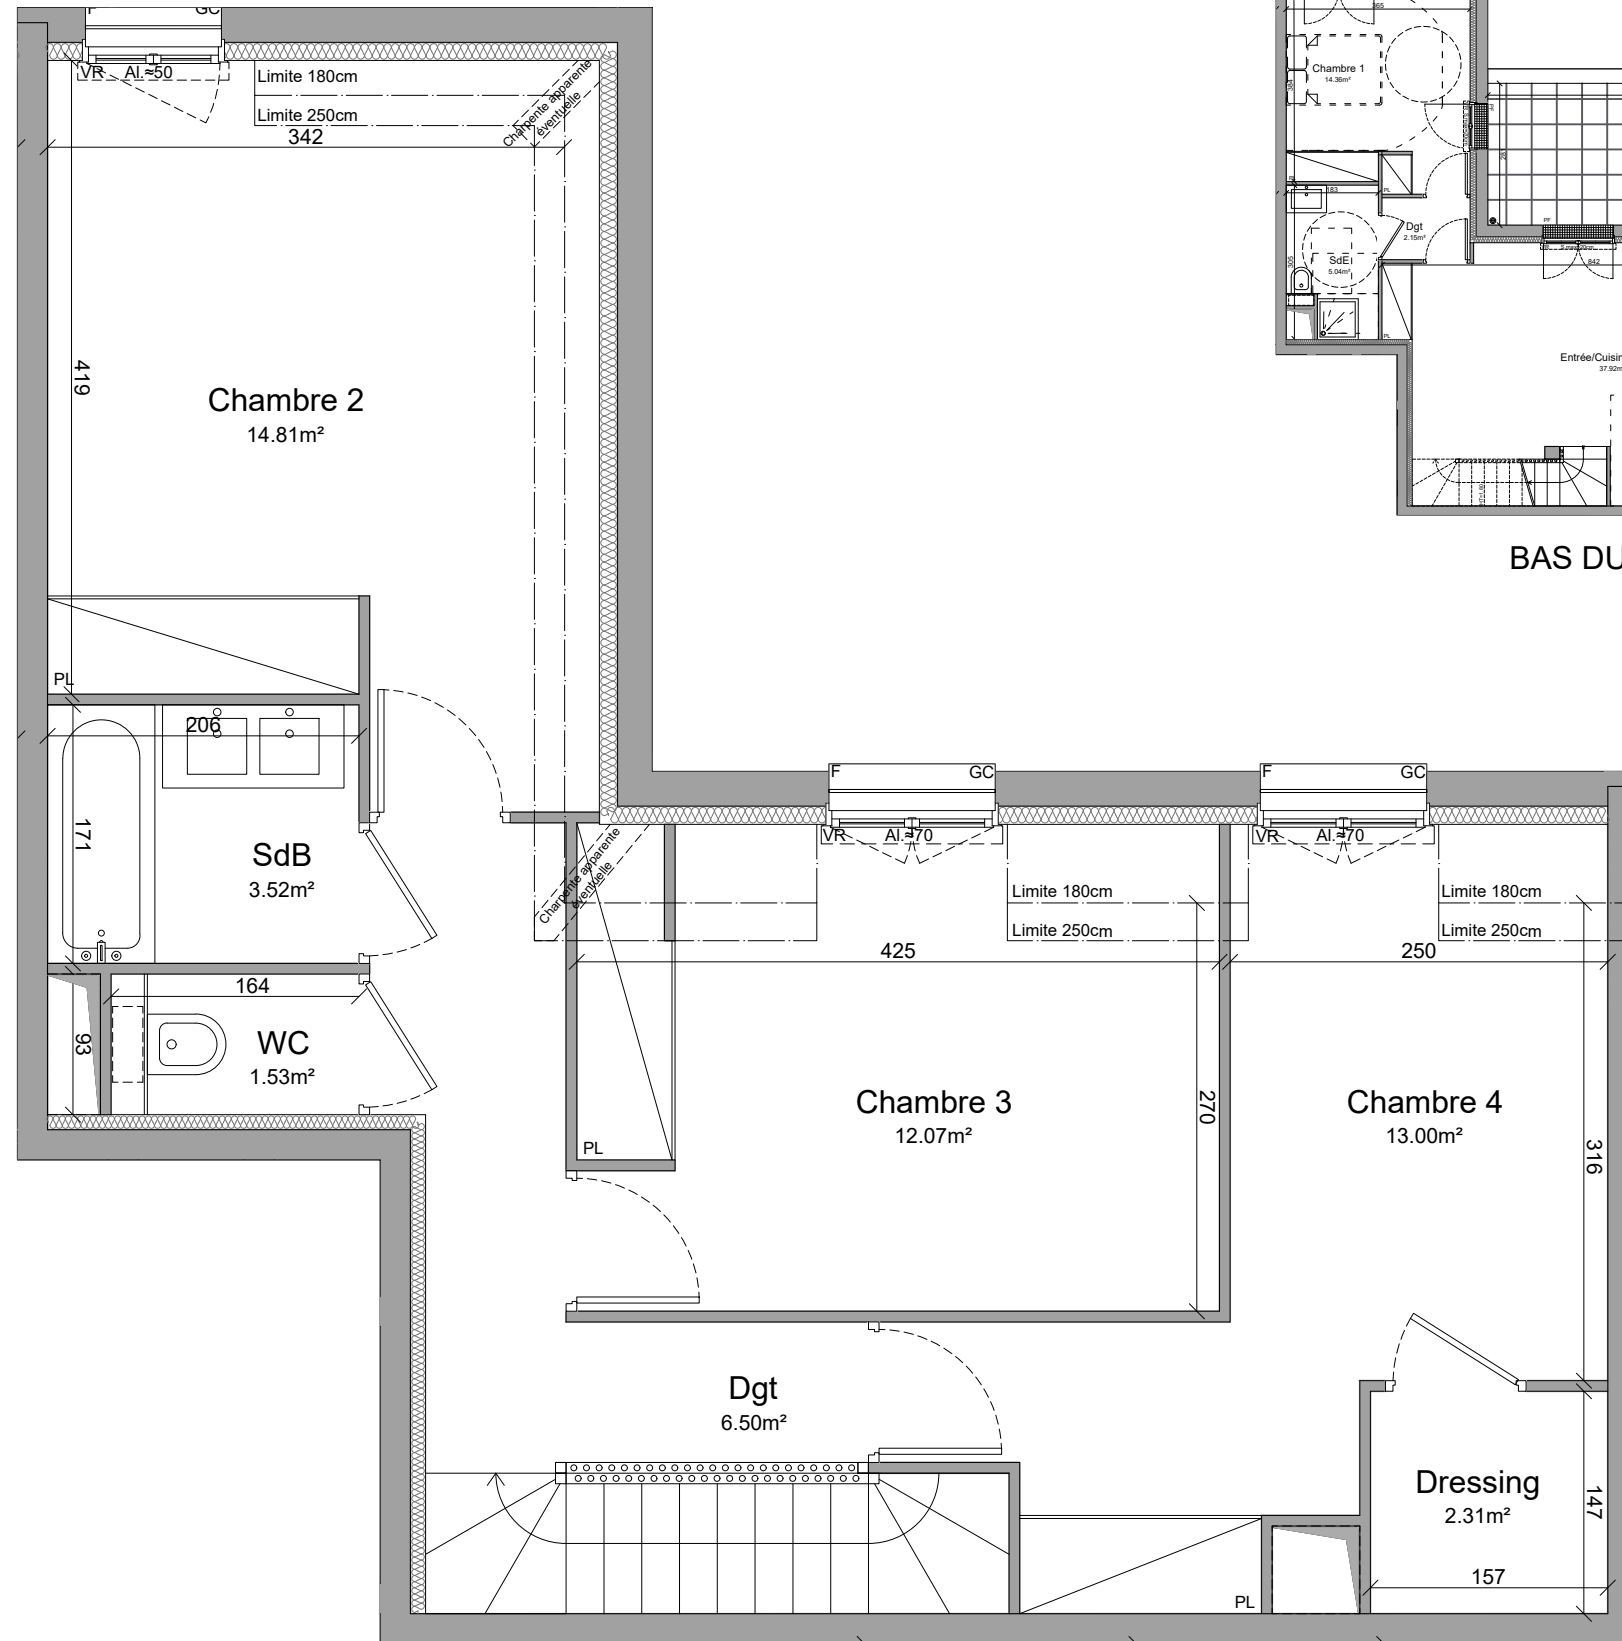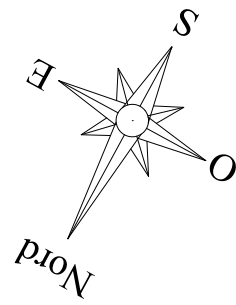


BAS DUPLEX

CLAMART ZAC PANORAMA - LOT 18
Boulevard du Moulin de la Tour , 92140 CLAMART



PANORAMA
Beaurivage

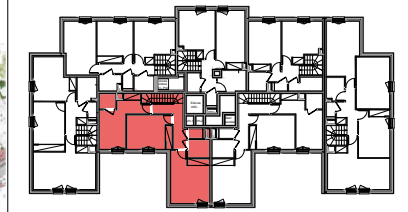


TYPE	HALL	N°	NIVEAU
T5	A	A501	R+5+C

SURFACE	
Entrée/Séjour/Cuisine	37.92 m ²
Dégagement "Dgt"	2.15 m ²
Salle d'Eau "SdE"	5.04 m ²
Chambre 1	14.36 m ²
TOTAL SURFACE BAS DUPLEX	59.47 m²
Dégagement "Dgt"	6.50 m ²
WC	1.53 m ²
Salle de Bains "SdB"	3.52 m ²
Chambre 2	14.81 m ²
Chambre 3	12.07 m ²
Chambre 4	13.00 m ²
Dressing	2.31 m ²
TOTAL SURFACE HAUT DUPLEX	53.74 m²
TOTAL SURFACE HABITABLE	113.21 m²
Terrasse	17.67 m ²
Balcon	0.95 m ²
TOTAL SURFACE EXTERIEURE	18.62 m²

LEGENDE			
VR	VOLET ROULANT	PL	PLACARD
PF	PORTE-FENÊTRE	VB	VOLET BATTANT
	GTL	F	FENÊTRE
	CAILLEBOTIS	AL	ALLEGES
	FAUX-PLAFOND, SOFFITES, RETOMBÉE		GAINE TECHNIQUE
			DESCENTE EAU PLUVIALE

NOTA :
- Hauteur sous plafond des pièces, sauf mention particulière : 2.5m prévisionnelle
- La surface habitable des placards est incluse dans celle des pièces attenantes

18/11/2022 Indice : MARCHÉ

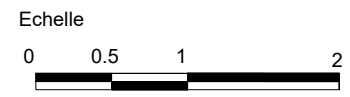

NOTA: Des modifications sont susceptibles d'être apportées à ce plan en fonction des contraintes de réalisation, des nécessités techniques, réglementaires ou administratives concernant notamment les dimensions libres, les éléments d'équipements et les réseaux divers. Les retombées, les soffites, les faux-plafonds ne sont pas représentés sauf ceux connus à la date d'établissement du présent plan. Les canalisations ne sont pas figurées. La végétation n'est pas contractuelle.