
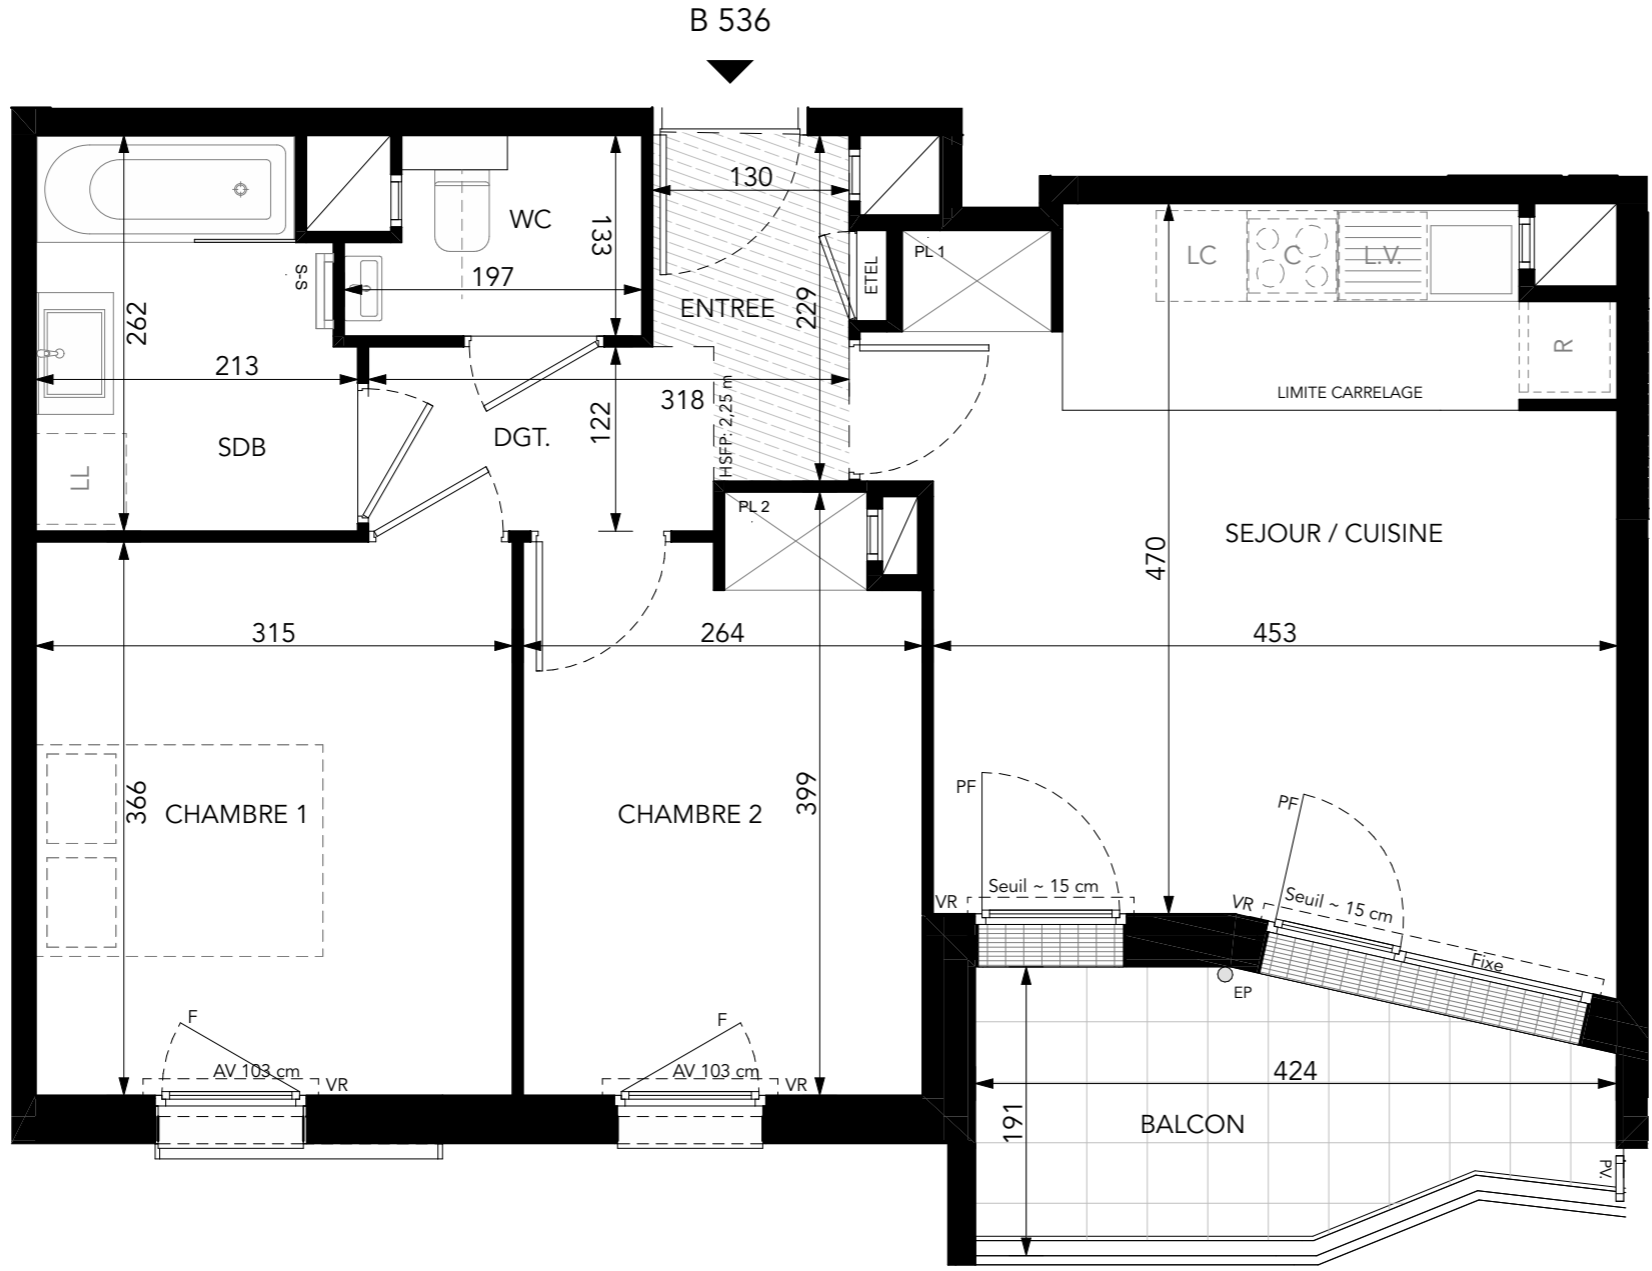



PROVISOIRE

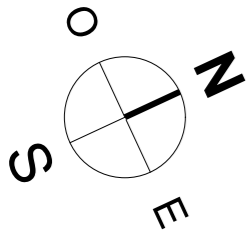

RÉVÉLATION

BOULOGNE-BILLANCOURT

Avenue Pierre Grenier, rue de Vanves
92100 Boulogne-Billancourt

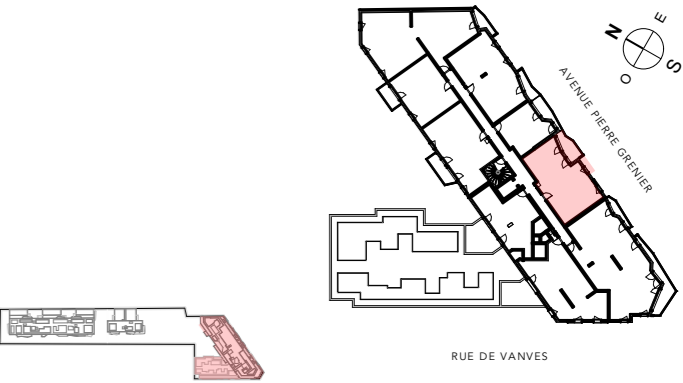

TYPE	HALL	N° DU LOT	NIVEAU
T3	B	536	R+5

ENTREE	2,62
SEJOUR / CUISINE	21,93
CHAMBRE 1	11,54
CHAMBRE 2	9,84
SDB	5,18
DGT.	2,79
WC	2,19
SURFACE HABITABLE PREVISIONNELLE	56,09 m²
BALCON	6,79

SURFACE TOTALE PREVISIONNELLE 62,88 m²

Date: 2022-04-10 Indice: 0

LEGENDE

F : Fenêtre	C : Emplacement Cuisson
PF : Porte-fenêtre	R : Emplacement réfrigérateur
VR : Volet roulant	PL : Placard
PV : Pare-vue	ETEL : Tableau électrique
LL : Emplacement lave linge	S-S : Sèche-serviette
LV : Emplacement lave vaisselle	AV / AP : Allège vitrée / Allège pleine
LC : Linéaire complémentaire	[Hatched Box] : Soffite / Faux-plafond
EP : Descente eau pluviale	



NOTA : Des modifications sont susceptibles d'être apportées à ce plan en fonction des nécessités techniques réglementaires ou administratives de la réalisation, tant en ce qui concerne les dimensions libres que les équipements sanitaires et électriques. Les surfaces, les hauteurs sous plafond, de seuils et d'allège indiquées sont approximatives; les retombées, soffites, faux-plafonds ainsi que l'emplacement des équipements sanitaires et équipements électriques ne sont pas tous figurés ou le sont à titre indicatif. Les surfaces de placards sont incluses dans celles des pièces attenantes. La végétation est non contractuelle. Les canalisations ne sont pas figurées.