



PROVISOIRE

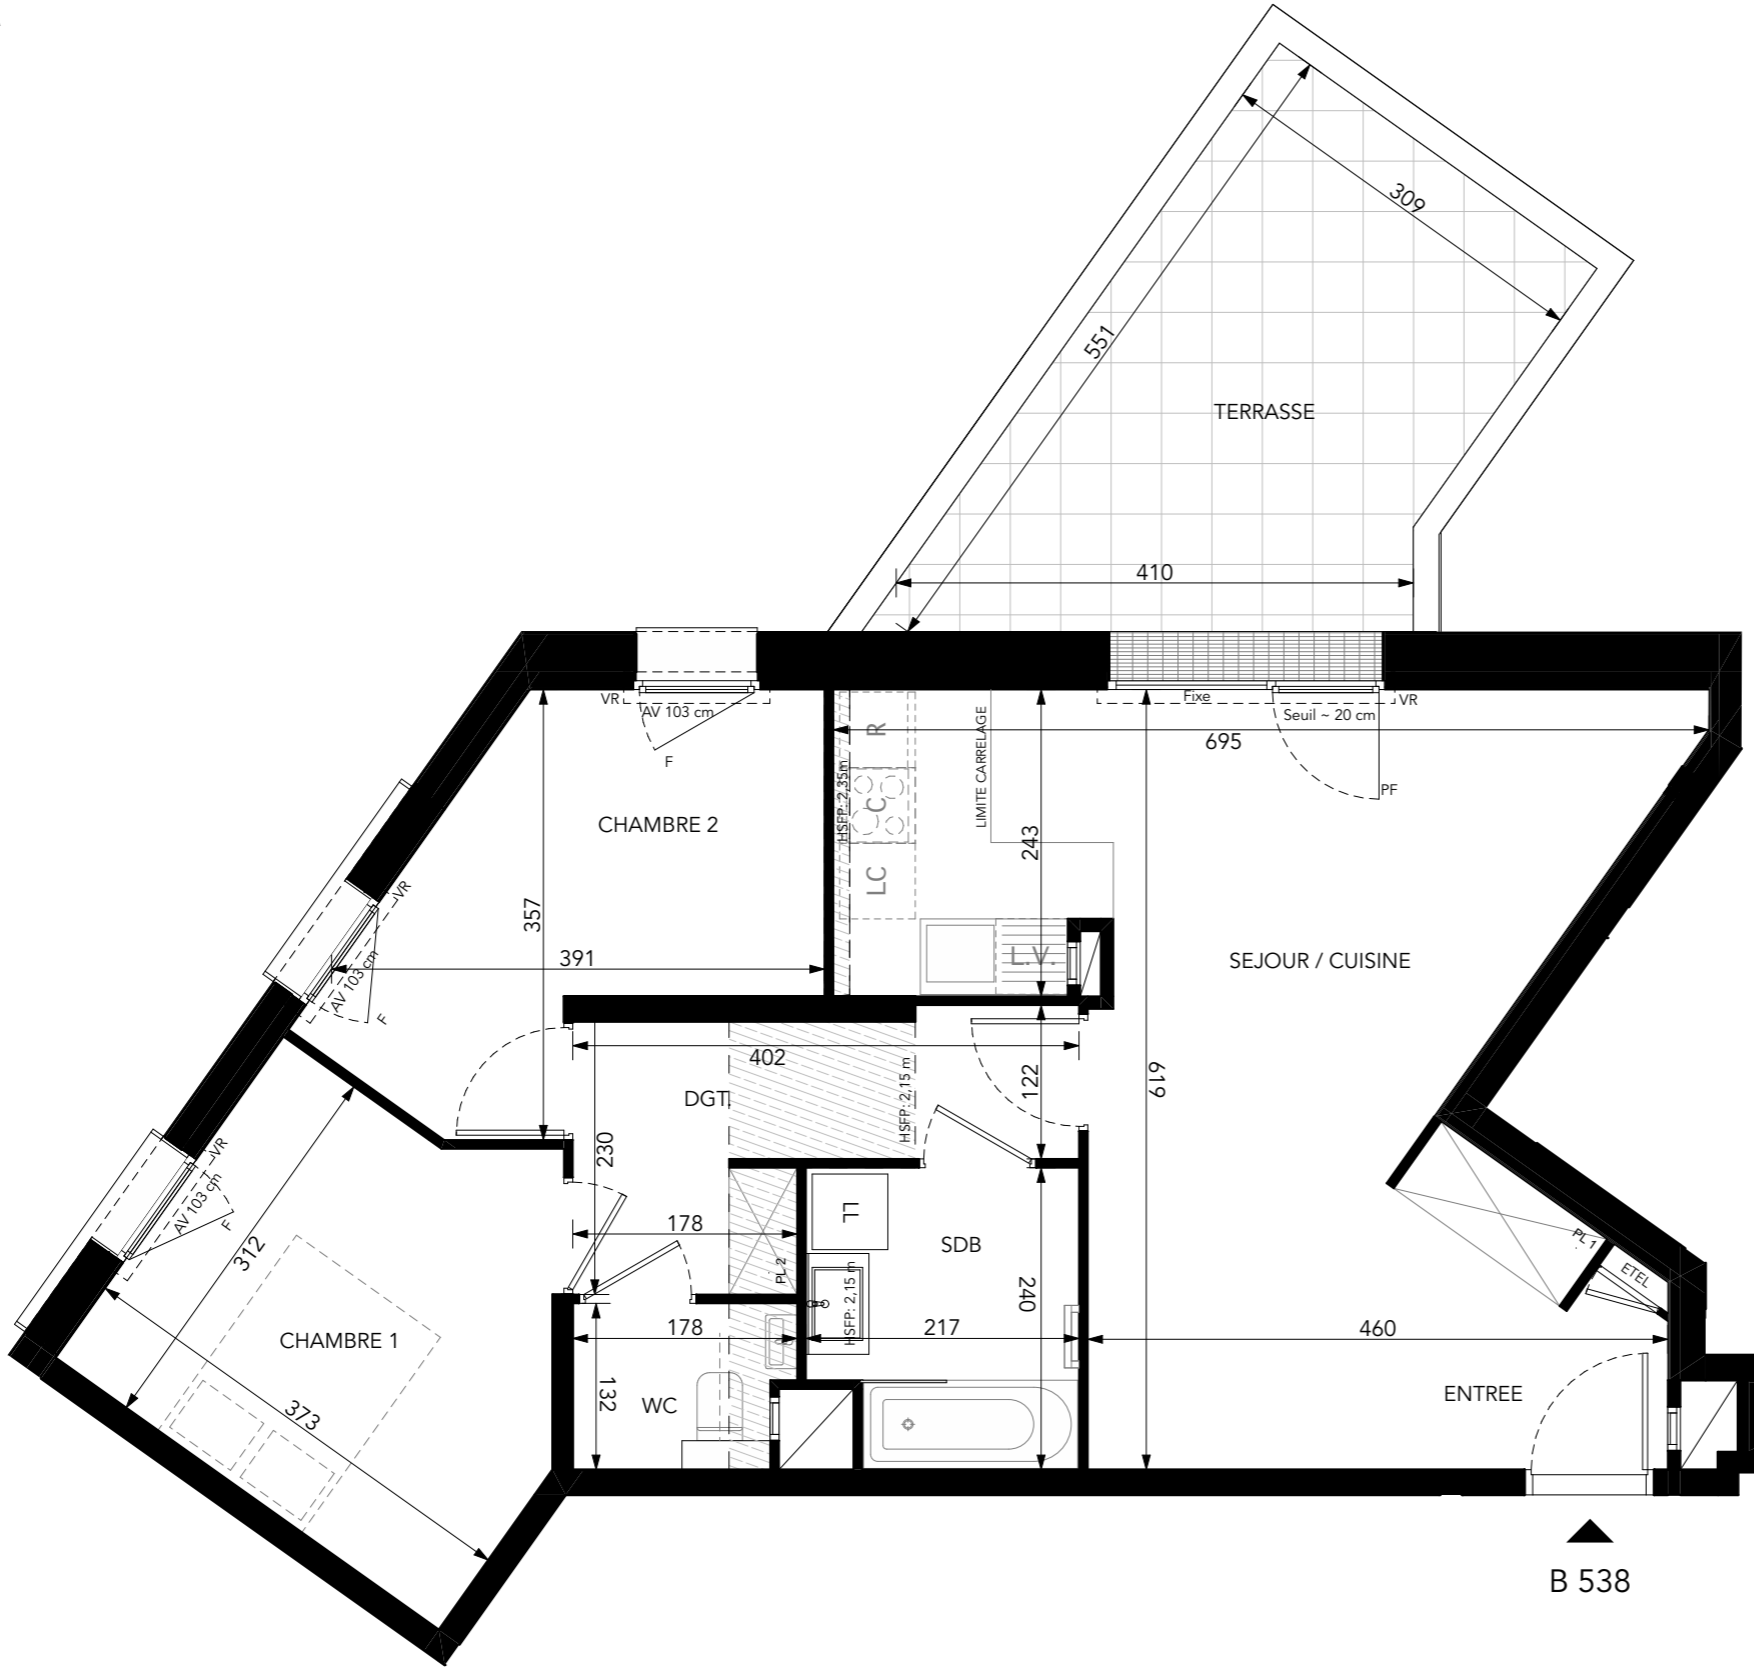


B 538

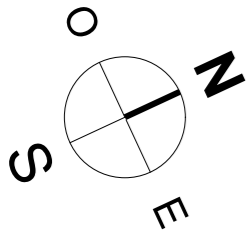

# RÉVÉLATION

BOULOGNE-BILLANCOURT

Avenue Pierre Grenier, rue de Vanves  
92100 Boulogne-Billancourt

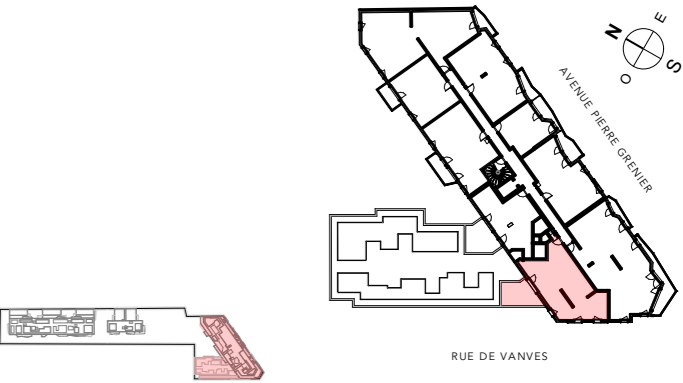

| TYPE | HALL | N° DU LOT | NIVEAU |
|------|------|-----------|--------|
| T3   | B    | 538       | R+5    |

|   |                            |
|---|----------------------------|
| ENTREE                                  | 4,69                       |
| SEJOUR / CUISINE                        | 24,76                      |
| CHAMBRE 1                               | 11,16                      |
| CHAMBRE 2                               | 9,72                       |
| SDB                                     | 4,87                       |
| DGT.                                    | 6,42                       |
| WC                                      | 2,04                       |
| <b>SURFACE HABITABLE PREVISIONNELLE</b> | <b>63,66 m<sup>2</sup></b> |
| TERRASSE                                | 14,55                      |

**SURFACE TOTALE PREVISIONNELLE 78,21 m<sup>2</sup>**

| Date: 2022-04-10                        | Indice: 0                               |
|---|---|
| LEGENDE                                 |   |
| F : Fenêtre                             | C : Emplacement Cuisson                 |
| PF : Porte-fenêtre                      | R : Emplacement réfrigérateur           |
| VR : Volet roulant                      | PL : Placard                            |
| PV : Pare-vue                           | ETEL : Tableau électrique               |
| LL : Emplacement lave linge             | S-S : Sèche-serviette                   |
| LV : Emplacement lave vaisselle         | AV / AP : Allège vitrée / Allège pleine |
| LC : Linéaire complémentaire            | ■ : Soffite / Faux-plafond              |
| ○ <sub>EP</sub> : Descente eau pluviale |   |

NOTA : Des modifications sont susceptibles d'être apportées à ce plan en fonction des nécessités techniques réglementaires ou administratives de la réalisation, tant en ce qui concerne les dimensions libres que les équipements sanitaires et électriques. Les surfaces, les hauteurs sous plafond, de seuils et d'allège indiquées sont approximatives; les retombées, soffites, faux-plafonds ainsi que l'emplacement des équipements sanitaires et équipements électriques ne sont pas tous figurés ou le sont à titre indicatif. Les surfaces de placards sont incluses dans celles des pièces attenantes. La végétation est non contractuelle. Les canalisations ne sont pas figurées.