
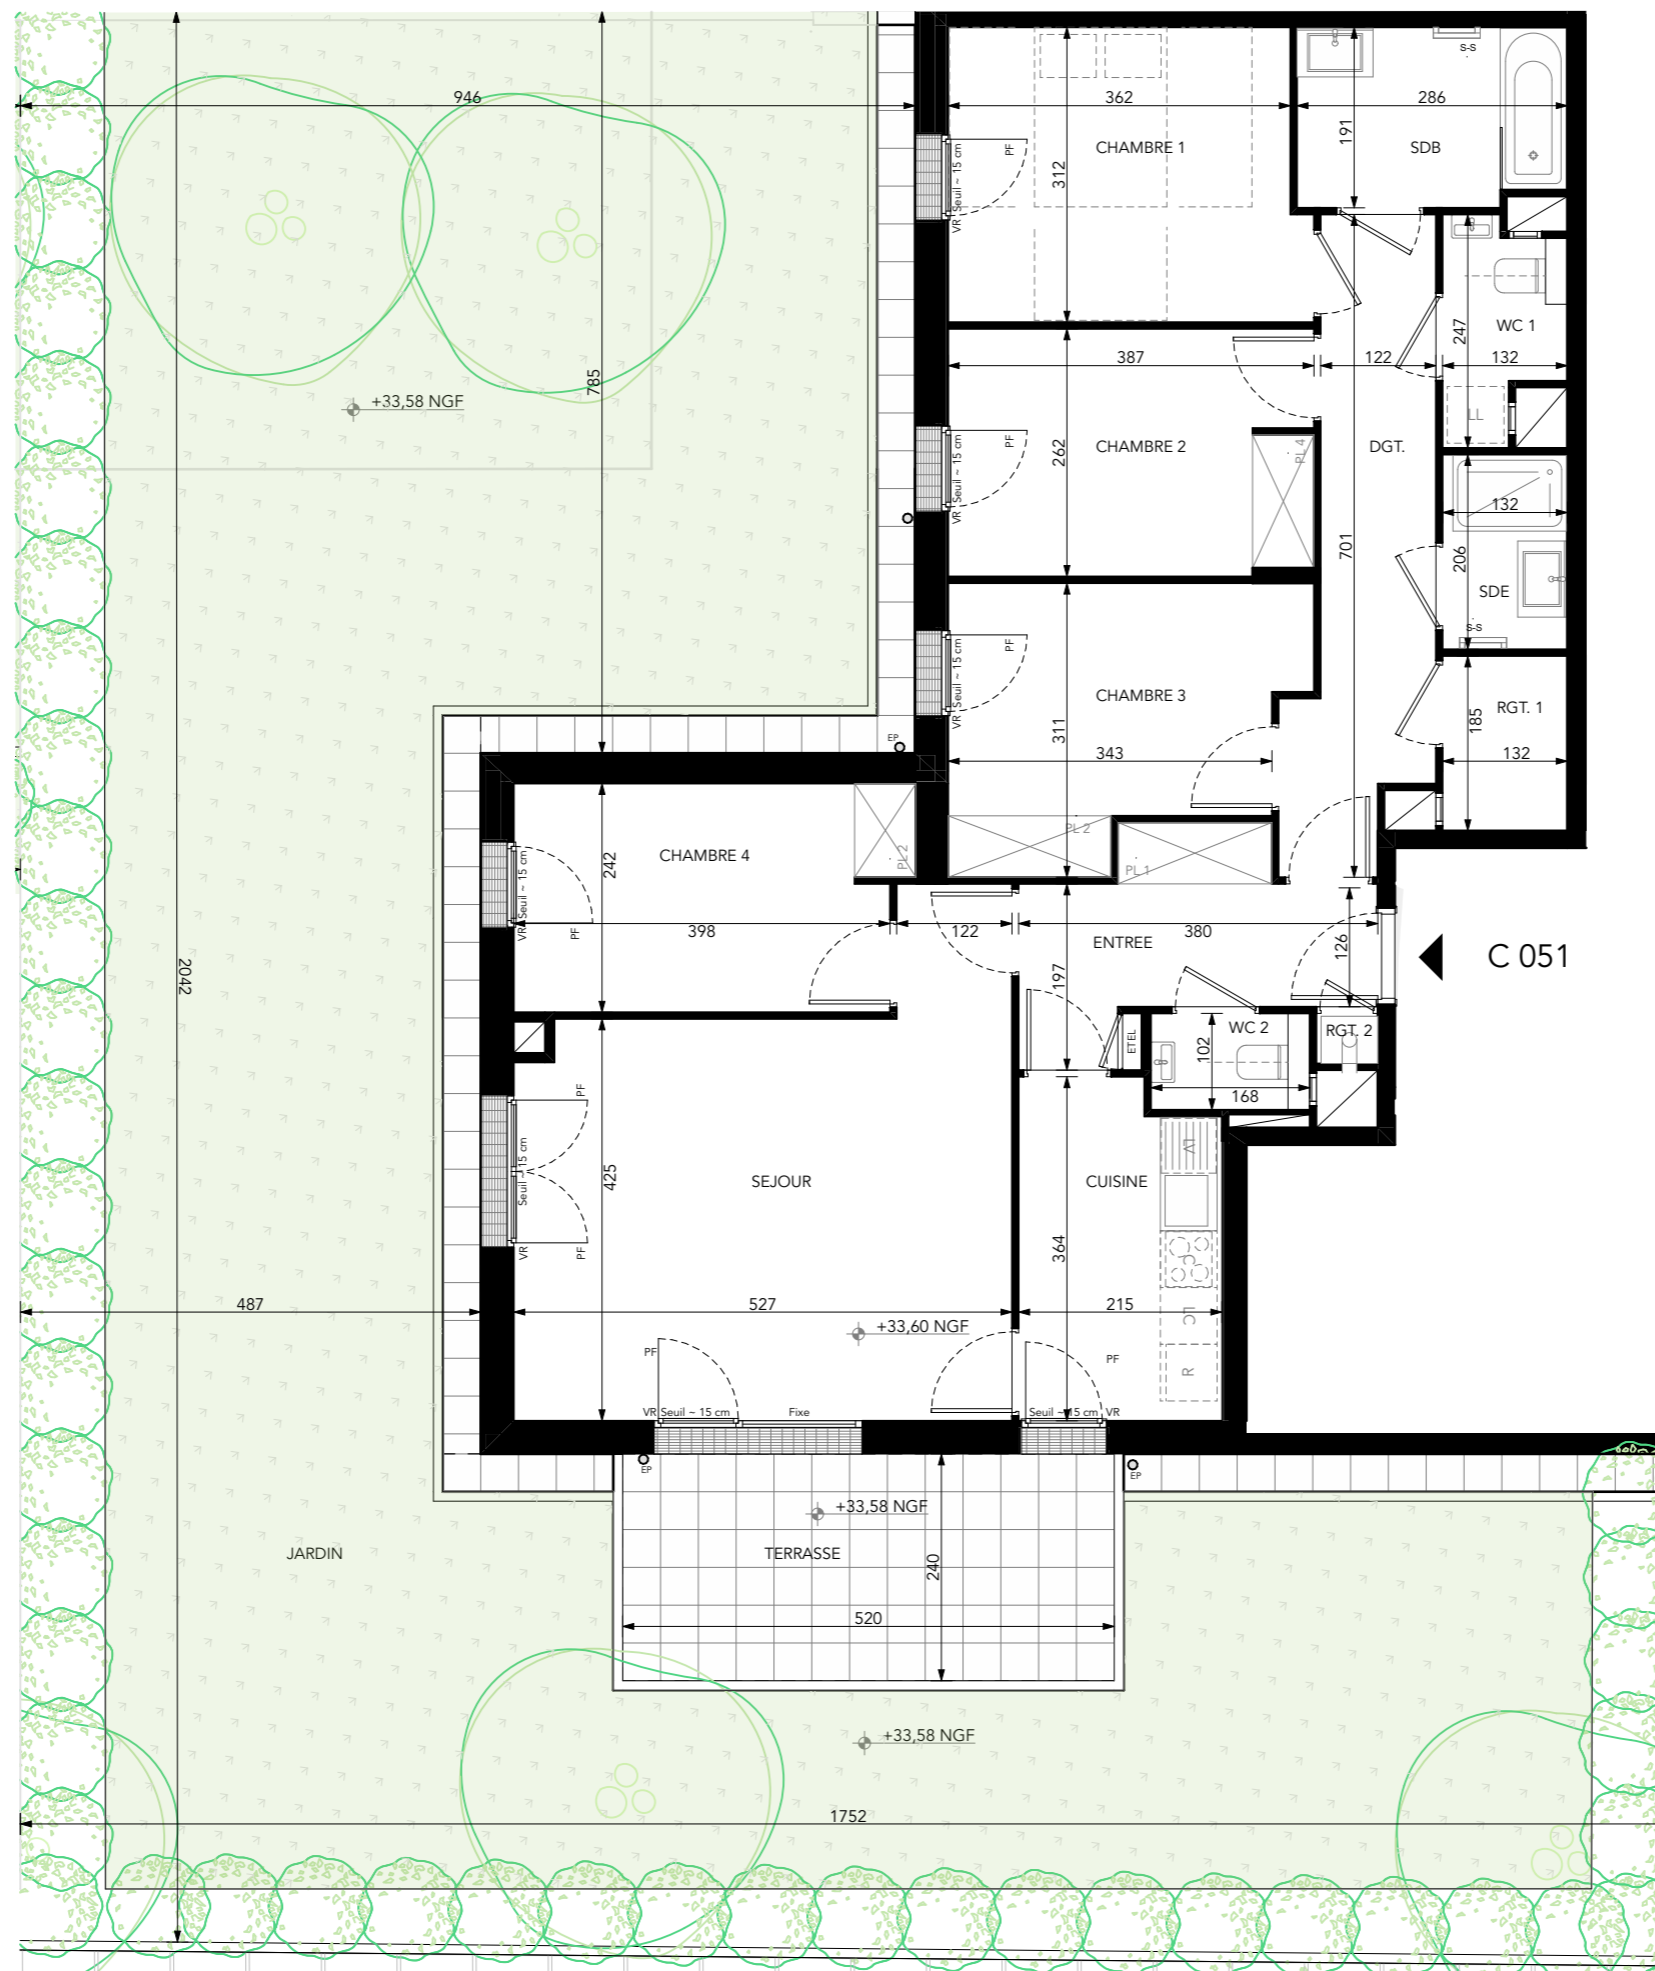



PROVISOIRE

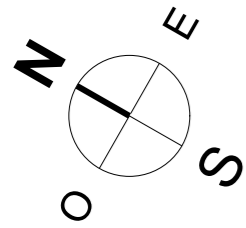

# RÉVÉLATION

BOULOGNE-BILLANCOURT

Avenue Pierre Grenier, rue de Vanves  
92100 Boulogne-Billancourt

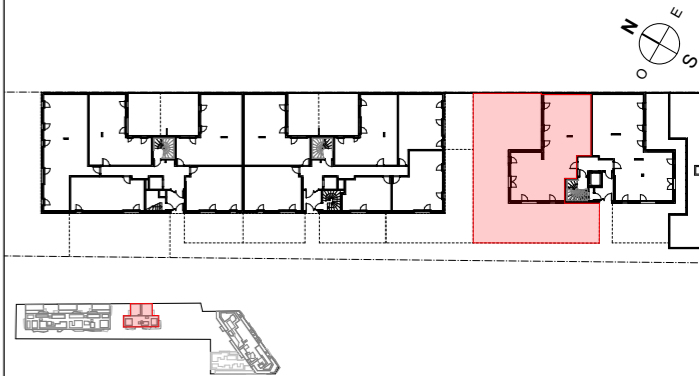

TYPE	HALL	N° DU LOT	NIVEAU
T5	C	051	RDC

ENTREE	6,70
SEJOUR	23,95
CUISINE	7,48
CHAMBRE 1	11,58
CHAMBRE 2	10,04
CHAMBRE 3	10,07
CHAMBRE 4	9,88
SDB	5,33
SDE	2,72
DGT.	8,79
RGT. 1	2,44
RGT. 2	0,34
WC 1	2,48
WC 2	1,48
<b>SURFACE HABITABLE PREVISIONNELLE</b>	<b>103,28 m²</b>
TERRASSE	13,50
JARDIN	190,36
	<b>203,86 m²</b>

**SURFACE TOTALE PREVISIONNELLE 307,14 m²**

Date: 2022-04-10 Indice: 0

## LEGENDE

F : Fenêtre	C : Emplacement Cuisson
PF : Porte-fenêtre	R : Emplacement réfrigérateur
PFC : Porte-fenêtre coulissante	PL : Placard
VR : Volet roulant	ETEL : Tableau électrique
PV : Pare-vue	S-S : Sèche-serviette
LL : Emplacement lave linge	AV / AP : Allège vitrée / Allège pleine
LV : Emplacement lave vaisselle	▨ : Soffite / Faux-plafond
LC : Linéaire complémentaire	○ <sub>EP</sub> : Descente eau pluviale

NOTA : Des modifications sont susceptibles d'être apportées à ce plan en fonction des nécessités techniques réglementaires ou administratives de la réalisation, tant en ce qui concerne les dimensions libres que les équipements sanitaires et électriques. Les surfaces, les hauteurs sous plafond, de seuils et d'allège indiquées sont approximatives; les retombées, soffites, faux-plafonds ainsi que l'emplacement des équipements sanitaires et équipements électriques ne sont pas tous figurés ou le sont à titre indicatif. Les surfaces de placards sont incluses dans celles des pièces attenantes. La végétation est non contractuelle. Les canalisations ne sont pas figurées.