

Etage	Type	Lot
R+4	T4	B 401

SEJOUR CUISINE	27.43 m ²
CHAMBRE 1 y/c salle d'eau	16.26 m ²
CHAMBRE 2 y/c placard	11.33 m ²
CHAMBRE 3	9.44 m ²
DEGAGEMENT 01	3.65 m ²
DEGAGEMENT 02	2.82 m ²
SALLE DE BAINS / WC	5.35 m ²
WC y/c placard BTD	3.13 m ²



SURFACE TOTALE HABITABLE 79.38 m²

TERRASSE 18.71 m²

SURFACE TOTALE PRIVATIVE 98.09 m²

PF: porte fenêtre	Prise 16 A (h = 0.25m)
Fi: fixe	Prise 16 A (h = 1.10m)
F: fenêtre sur allège vitrée	Prise 16 A etanche (h = 1.10)
PL: placard	Prise 20 A spécialisée
TE: tableau électrique	Alimentation 32A sur sortie câble
BTD: ballon Thermo Dynamique	Alimentation Hotte
Soffite ou Faux Plafond	Prise communication RJ45
Gaine technique	Prise Télévision
EP: Descente d'eau pluviale	Sèche serviette
Robinet de puisage	Thermostat d'ambiance
Visiophone	Appareil de chauffage
Détecteur Avertisseur Autonome de Fumée	Plafonnier
	Applique
	Spot

0 1 2 3 4 5m

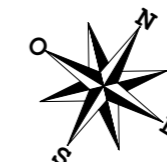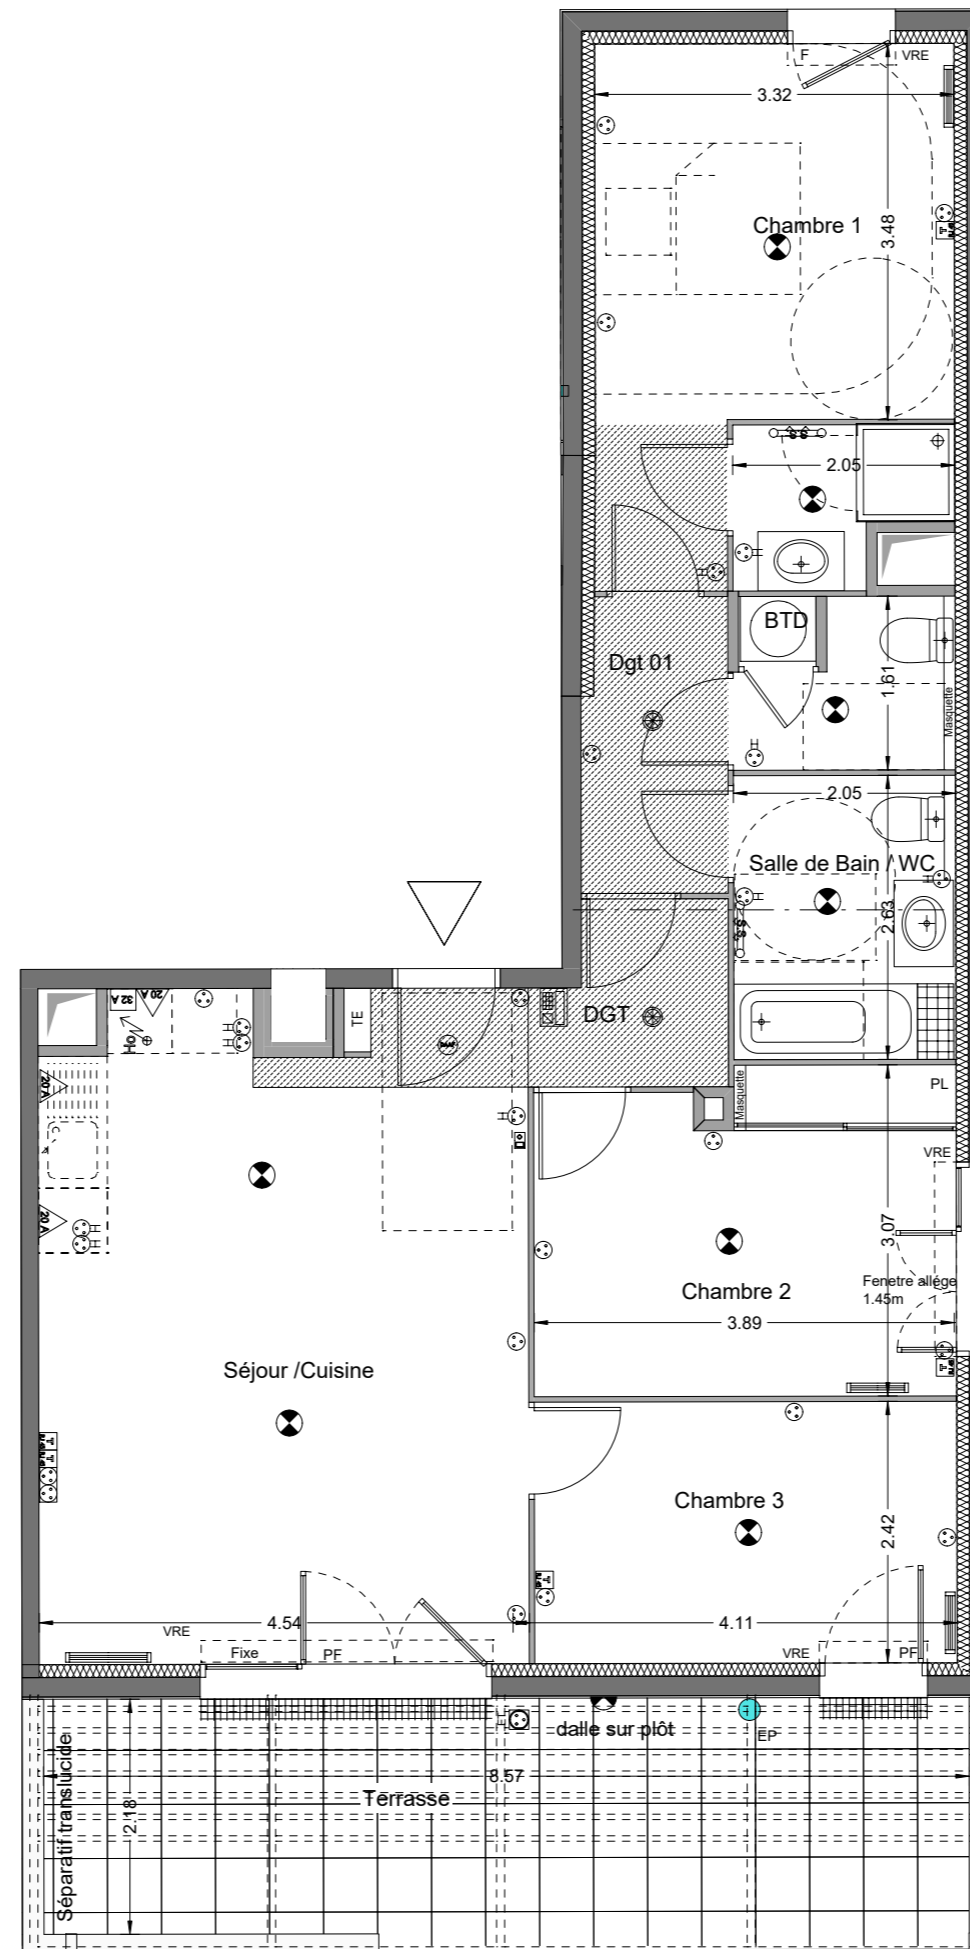

Nota: les surfaces et les cotes peuvent varier de 5% (cinq pour cent) en fonction des techniques de construction choisies. L'emplacement des appareillages électriques et de plomberie est donné à titre indicatif. Des retombées, soffites, faux-plafonds placards, chauffe-eau et largeur WC pourront être déplacés en fonction des solutions techniques retenues et leurs impératifs