



PROVISOIRE



**BNP PARIBAS
IMMOBILIER**

Perspective Habitat
PROMOTEUR CONSTRUCTEUR

Seine Parisii - LOT 6
Route de Seine - Ville de Cormeilles-en-Parisis

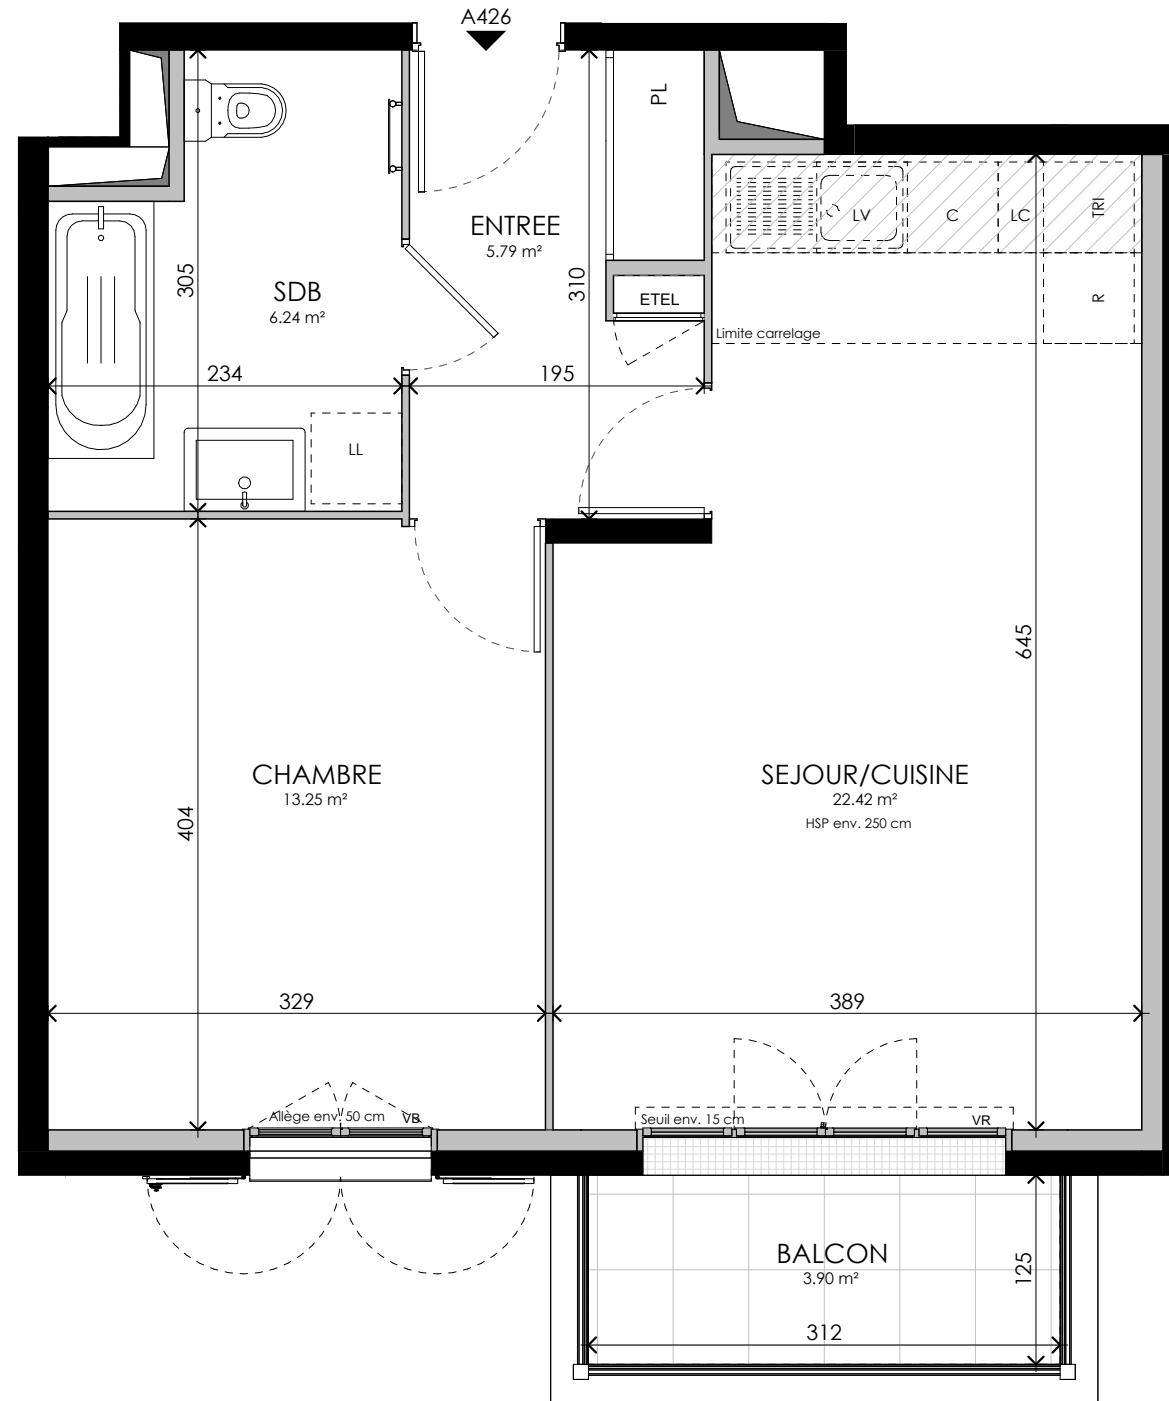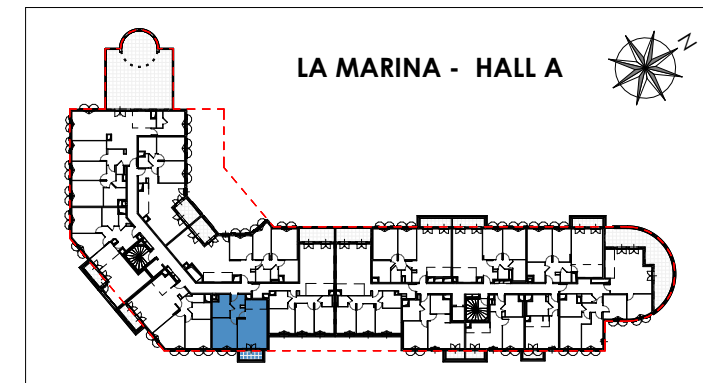

TYPLOGIE	ETAGE	LOGEMENT
T2	R+4	A426

ENTREE	5.79 m ²
SEJOUR/CUISINE	22.42 m ²
CHAMBRE	13.25 m ²
SDB	6.24 m ²
SURFACE TOTALE HABITABLE	47.69 m²
BALCON	3.90 m ²
SURFACE TOTALE PRIVATIVE	51.59 m²

LEGENDE :

LV	LAVE-VAISSELLE	LL	LAVE-LINGE
TRI	TRI SELECTIF	PL	PLACARD
R	REFRIGERATEUR	ETEL	GAINTE TECHNIQUE ELECTRIQUE
C	PLAQUE DE CUISSON	VR	VOLET ROULANT
LC	LINEAIRE COMPLEMENTAIRE	VB	VOLET BATTANT
HSP	HAUTEUR SOUS PLAFOND	HSFP	HAUTEUR SOUS FAUX-PLAFOND
	SOFFITE/FAUX PLAFOND	- - - -	RETOMBEE DE POUTRE

Echelle		26 Avril 2022	Indice : 0
---------	--	---------------	------------