


PROVISOIRE




Seine Parisii - LOT 6
Route de Seine - Ville de Cormeilles-en-Parisis

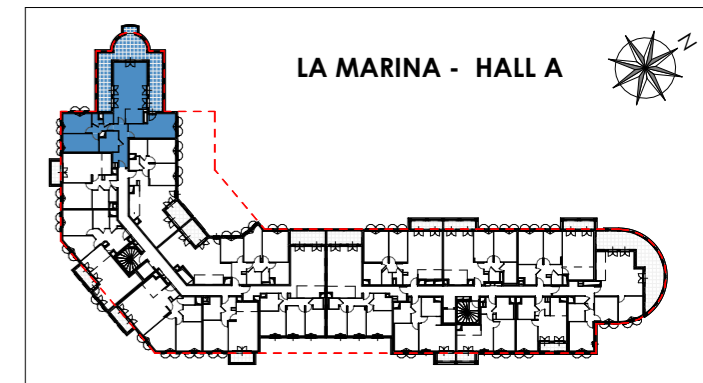

| TPOLOGIE | ETAGE | LOGEMENT |
|----------|-------|----------|
| T4 | R+2 | A243 |

| | |
|---------------------------------|-----------------------------|
| ENTREE | 8.69 m ² |
| SEJOUR/CUISINE | 34.62 m ² |
| CHAMBRE 1 | 16.54 m ² |
| CHAMBRE 2 | 9.87 m ² |
| CHAMBRE 3 | 11.41 m ² |
| SDB | 6.20 m ² |
| WC | 1.69 m ² |
| DEGT | 2.93 m ² |
| RGT | 1.37 m ² |
| SURFACE TOTALE HABITABLE | 93.32 m² |
| BALCON | 1.64 m ² |
| LOGGIA | 39.63 m ² |
| SURFACE TOTALE PRIVATIVE | 134.59 m² |

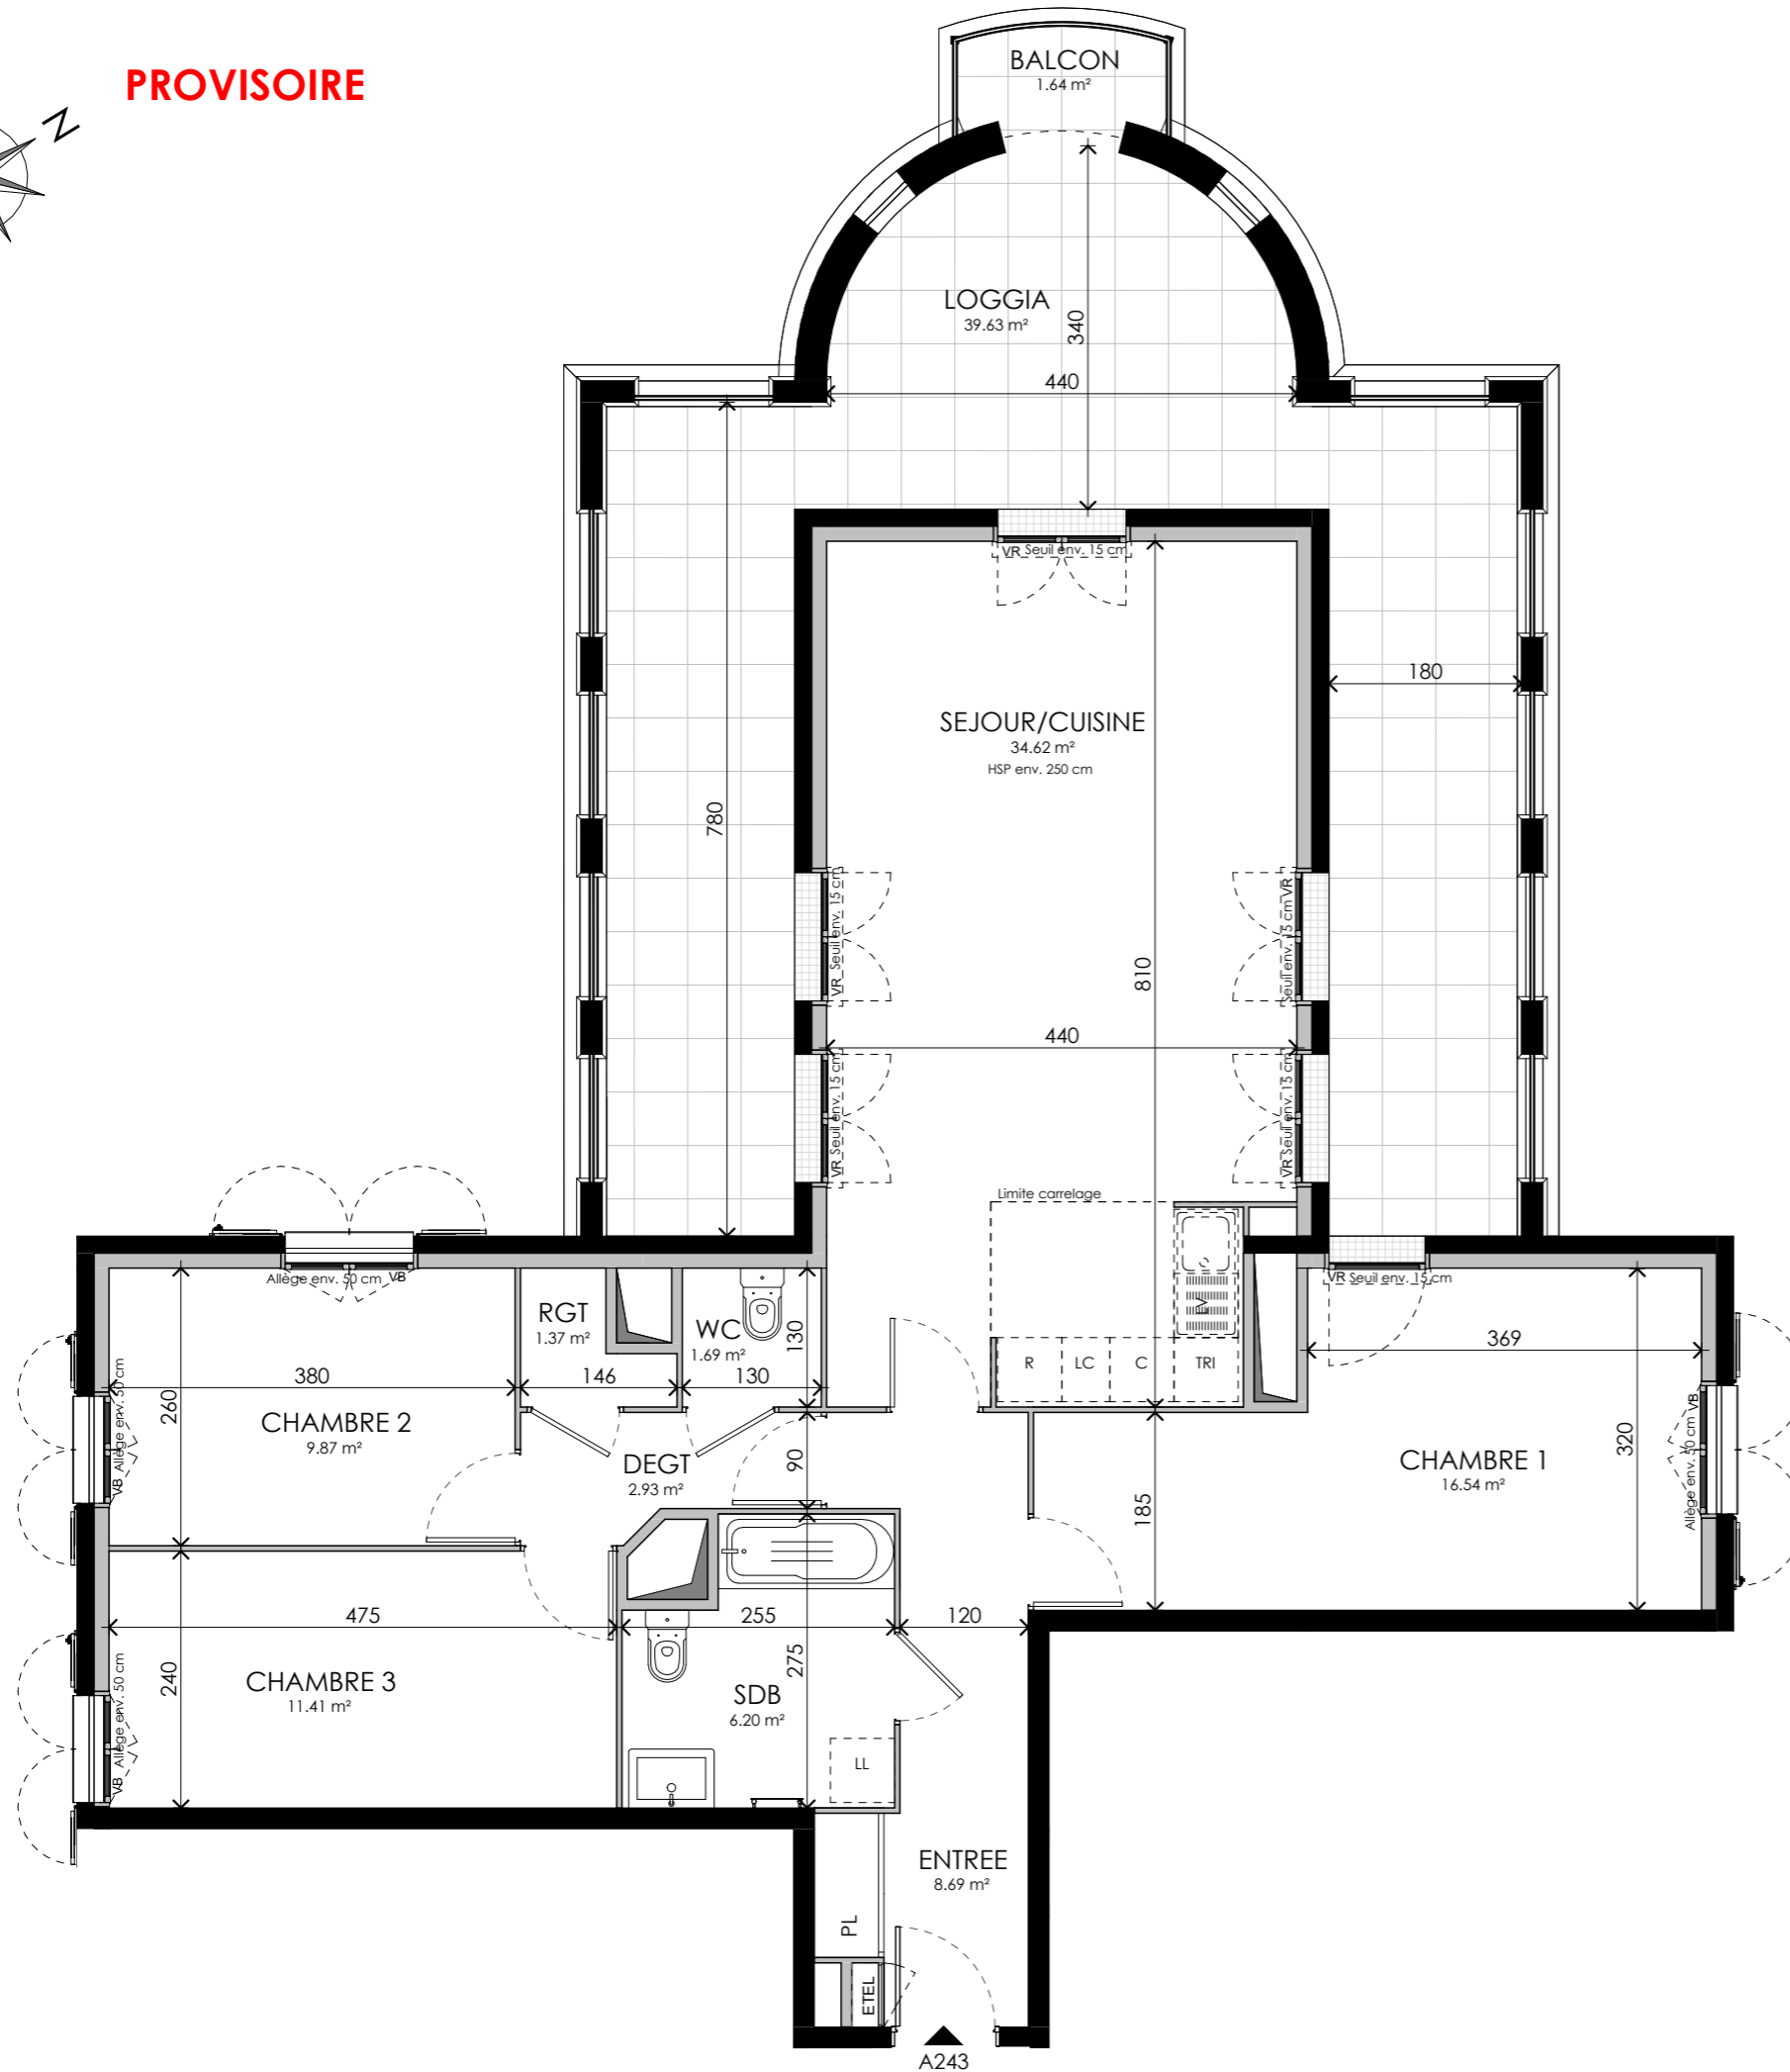

LEGENDE :

| | | | |
|-----|------------------------|------|---------------------------|
| LV | LAVE-VAISSELLE | LL | LAVE-LINGE |
| TRI | TRI SELECTIF | PL | PLACARD |
| R | REFRIGERATEUR | ETEL | GAINTECHNIQUE ELECTRIQUE |
| C | PLAQUE DE CUISSON | VR | VOLET ROULANT |
| LC | LINEARE COMPLEMENTAIRE | VB | VOLET BATTANT |
| HSP | HAUTEUR SOUS PLAFOND | HSFP | HAUTEUR SOUS FAUX-PLAFOND |
| | SOFFITE/FAUX PLAFOND | | RETOMBEE DE POUTRE |

| | | | |
|---------|--|---------------|------------|
| Echelle | | 26 Avril 2022 | Indice : 0 |
|---------|--|---------------|------------|

DES MODIFICATIONS SONT SUSCEPTIBLES D'ETRE APPORTEES A CE PLAN EN FONCTION DES NECESSITES TECHNIQUES REGLEMENTAIRES OU ADMINISTRATIVES DE LA REALISATION, TANT EN CE QUI CONCERNE LES DIMENSIONS LIBRES QUE LES EQUIPEMENTS SANITAIRES ET ELECTRIQUES. LES SURFACES, LES HAUTEURS SOUS PLAFOND, DE SEUILS ET D'ALLEE INDIQUEES SONT APPROXIMATIVES; LES RETOMBES, SOFFITES, FAUX-PLAFONDS AINSI QUE L'EMPLACEMENT DES EQUIPEMENTS SANITAIRES NE SONT PAS TOUS FIGURES OU LE SONT A TITRE INDICATIF. LA SURFACE DES PLACARDS EST COMPRISE DANS LA SURFACE DES PIECES ATTENANTES. LA VEGETATION EST NON CONTRACTUELLE.