

APPARTEMENT C002

ETAGE: RDJ BÂTIMENT : C TYPOLOGIE: T3

TABEAU DES SURFACES HABITABLES


Entrée	5,60 m ²
Séjour/Cuisine	30,32 m ²
Chambre 1	13,37 m ²
Chambre 2	9,08 m ²
Salle d'eau	2,24 m ²
Salle de bain	3,89 m ²
WC	2,36 m ²
Dégauchement	2,98 m ²
Surface Habitable	69,85 m²
Jardin	56,39 m ²
Terrasse	39,20 m ²
Surface Extérieure	95,59 m²
Total Surface privative	165,44 m²

NOTA : Les surfaces des placards sont indiquées dans le plan de la pièce concernée

LEGENDE

F	FENÊTRE	CU	BLOC CUISISON
FAW	FENÊTRE SUR ALÈZE VITRÉE	KTC	KITCHENETTE (avec ou sans hotte)
PF	POUR FENÊTRE	R	REFRIGÉRATEUR
VR	VOILET ROLANT	LL	LAVE LINGE
VP	VOILET PLIANT	LV	LAVE VASSELE
CLD	CLÔTURE	PL	PLACARD - AMOVIABLE (ajouté ou retiré)
GDV	GARDE-CORPS VITRÉ	TRI	ESPACE DE TRI SELECTIF
GM	GARDE-CORPS METALLIQUE	ETEL	ESPACE TECHNIQUE ELECTRIQUE OU LOOT.
PV	PARE-VUE	///	CLOISONS FIBRILES - LOGEMENT ÉVOLUTIF*
□	FAUX PLAFOND - SOFFITE		

*article du 11 oct. 2019 relatif à l'article R.111-19-2 du code de la construction et de l'habitation
 PLAN COMMERCIAL
 Indice 2
 Edition de Juin 2022

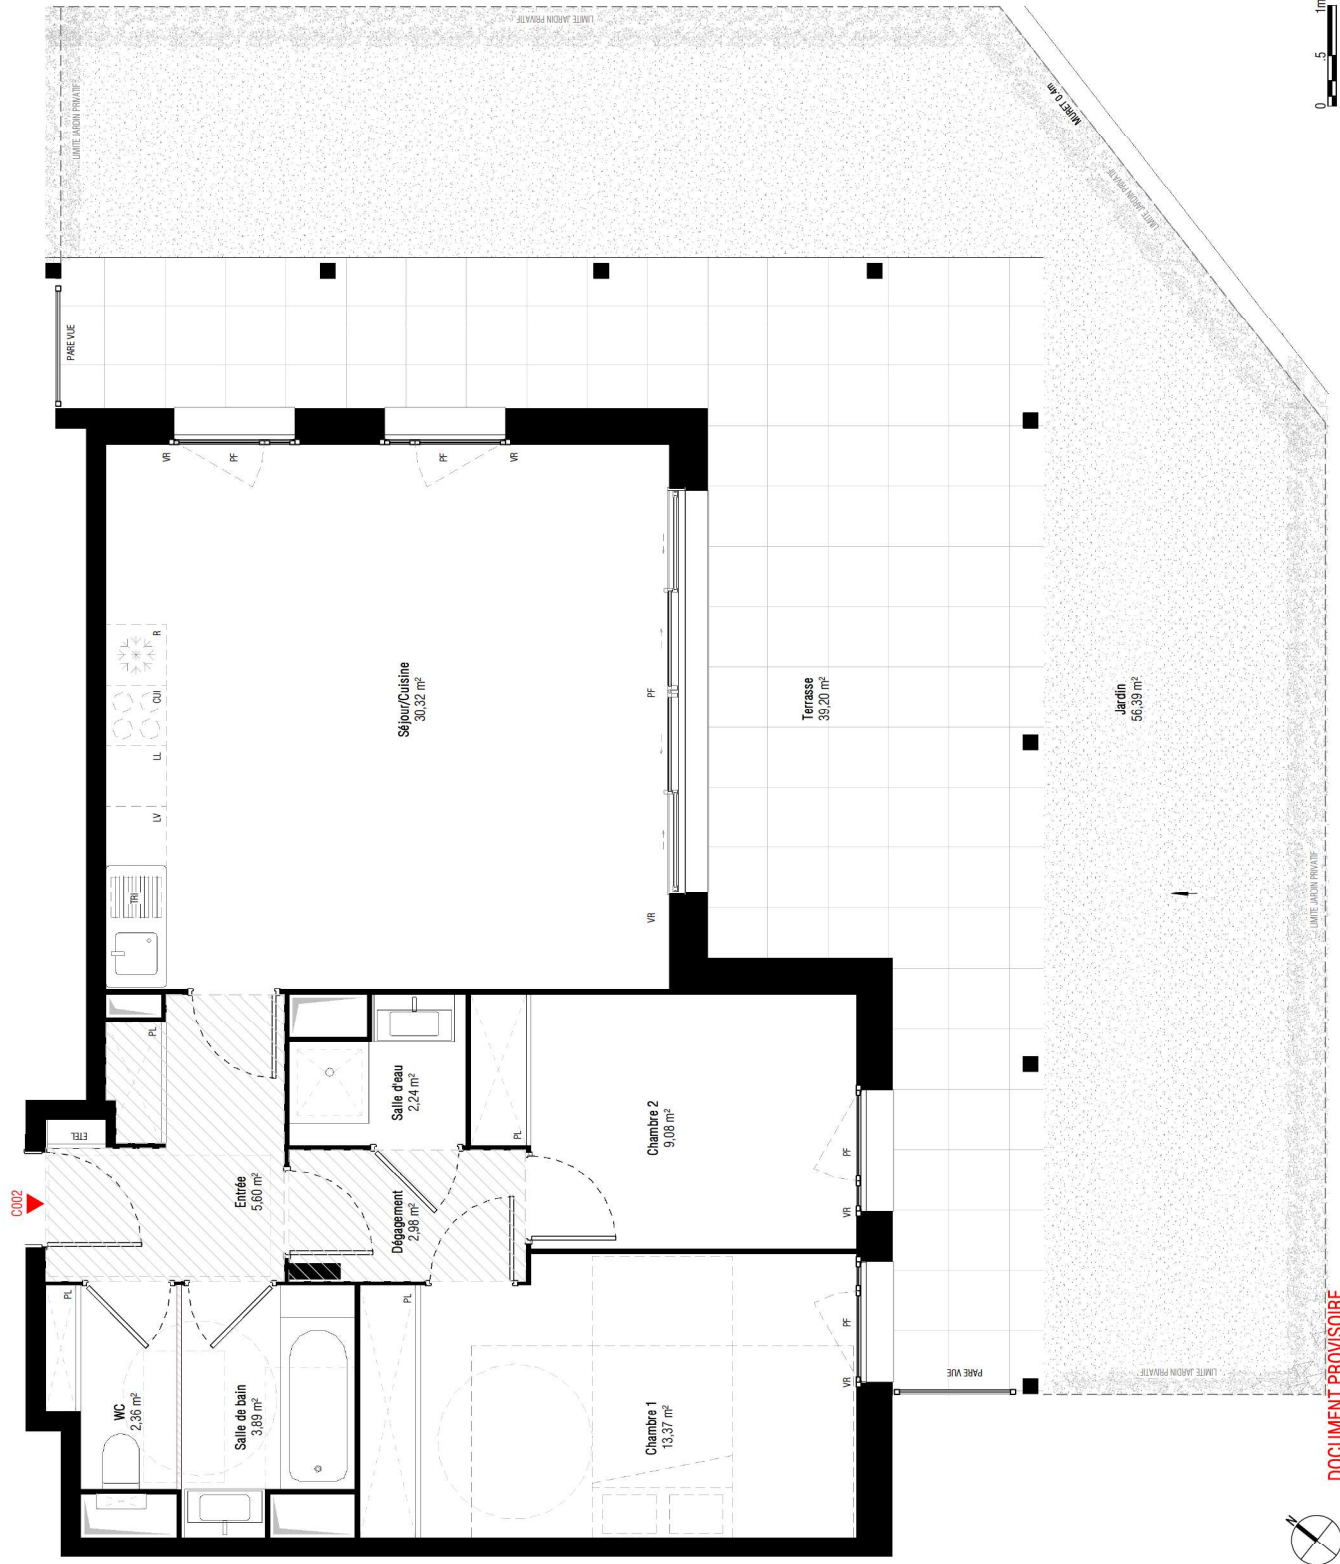

DOCUMENT PROVISOIRE

NOTA: Des modifications sont susceptibles d'être apportées à ce plan en fonction des nécessités techniques et structurelles de la réalisation, tant en ce qui concerne les dimensions libres que les équipements. Les surfaces et les hauteurs sous plafond sont approximatives; les retombées, soffites, faux plafonds ainsi que l'emplacement des équipements sanitaires ne sont pas tous figurés ou le sont à titre indicatif.