

APPARTEMENT A201


ETAGE: R+2 BÂTIMENT: A TYPLOGIE: T4

TABLEAU DES SURFACES HABITABLES	
Entrée	4,68 m ²
Séjour/Cuisine	26,49 m ²
Chambre 1	12,11 m ²
Chambre 2	10,83 m ²
Chambre 3	9,90 m ²
Salle d'eau	2,54 m ²
Salle de bain	6,33 m ²
WC	1,75 m ²
Dégagement	4,40 m ²
Rangement	3,17 m ²
Surface Habitable	82,20 m ²
Balcon	36,61 m ²
Surface Extérieure	36,61 m ²
Total Surface privative	118,81 m ²

NOTA: Les surfaces des placards sont indiquées dans le plan de la pièce concernée

LEGENDE			
F	FENÊTRE	CU	BLOC CUISSON
FAV	FENÊTRE SUR ALLÉE VITRE	KTC	KITCHENETTE (avec évier et hotte)
PF	PORTE FENÊTRE	R	REFRIGÉRATEUR
VR	VOILET ROLANT	LL	LAVE LINGE
VP	VOILET PUNANT	LV	LAVE VASSELE
CLO	CLOTURE	PL	PLACARD - AMOUBRE (ajoutement)
GCV	GARDE-CORPS VITRE	TRI	ESPACE DE TRI SELECTIF
GCM	GARDE-CORPS METALLIQUE	EDEL	ESPACE TECHNI. ELECTRIQUE OU LOOT.
PV	PARE-VE	///	CLOISONS FIBRILES - LOGEMENT ÉVOLUTIF*
FAUX PLAFOND	SOFFITE		

*arrêté du 11 oct. 2019 relatif à l'article R.111-19-2 du code de la construction et de l'habitation
 PLAN COMMERCIAL
 Indice 2
 Edition de Juin 2022

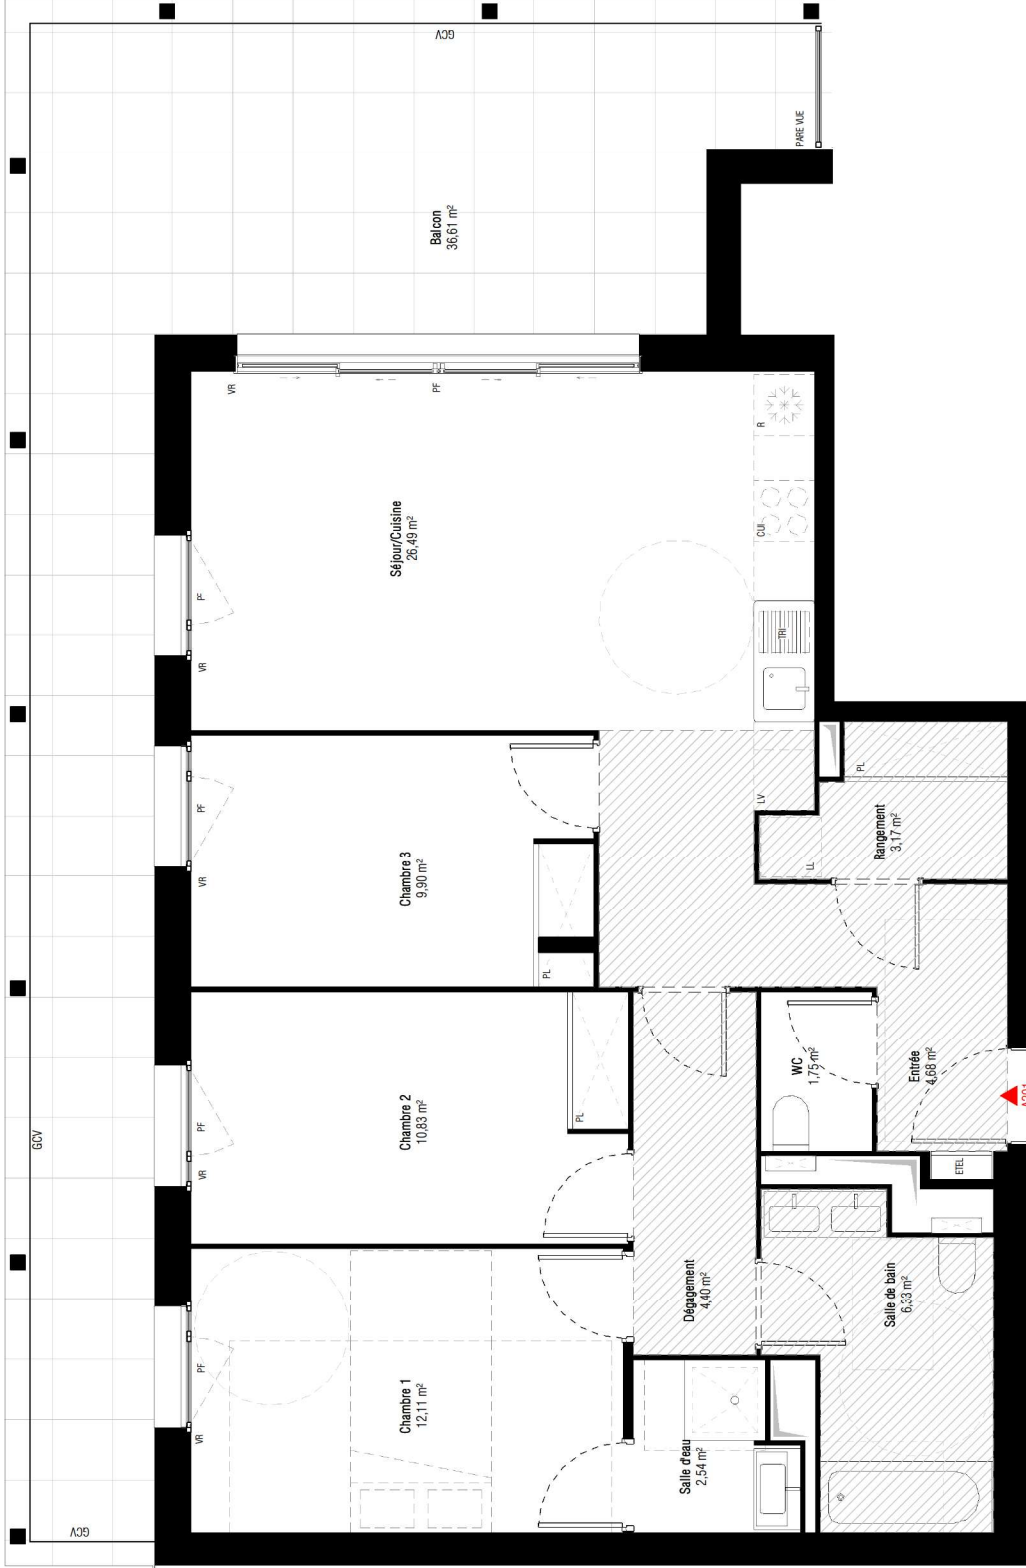

0 5 1m 1:50

DOCUMENT PROVISOIRE

NOTA: Des modifications sont susceptibles d'être apportées à ce plan en fonction des nécessités techniques et structurelles de la réalisation, tant en ce qui concerne les dimensions libres que les équipements. Les surfaces et les hauteurs sous plafond sont approximatives; les retombées, soffites, faux plafonds ainsi que l'emplacement des équipements sanitaires ne sont pas tous figurés ou le sont à titre indicatif.