

APARTEMENT B203

ETAGE: R+2 BÂTIMENT : B TYPOLOGIE: T4

| TABLEAU DES SURFACES HABITABLES | |
|---------------------------------|-----------------------|
| Entrée | 4,97 m ² |
| Séjour/Cuisine | 30,48 m ² |
| Chambre 1 | 16,66 m ² |
| Chambre 2 | 11,03 m ² |
| Chambre 3 | 12,34 m ² |
| Salle d'eau | 4,07 m ² |
| Salle de bain | 3,34 m ² |
| WC | 2,68 m ² |
| Déplacement | 3,97 m ² |
| Surface Habitable | 89,55 m ² |
| Balcon | 36,54 m ² |
| Surface Extérieure | 36,54 m ² |
| Total Surface privative | 126,09 m ² |

NOTA : Les surfaces des placards sont indiquées dans le plan de la pièce concernée

LEGENDE


| | | | |
|------|----------------------------|------|--|
| F | : FENÊTRE | CU | : BLOC CUISSON |
| FAV | : FENÊTRE SUR ALÈZE VITRÉE | KTC | : KITCHENETTE (avec ou sans hotte) |
| PF | : PORTE/FENÊTRE | R | : RÉFRIGÉRATEUR |
| VR | : VOILET ROLLANT | LL | : LAVE LINGE |
| VP | : VOILET PUIANT | LV | : LAVE VAISSELLE |
| CLD | : CLÔTURE | PL | : PLACARD - AMOUBILÉ (placard meublé) |
| GCV | : GARDE-CORPS VITRÉ | TRI | : ESPACE DE TRI SÉLECTIF |
| GCM | : GARDE-CORPS MÉTALLIQUE | ETEL | : ESPACE TECHNIQUE ÉLECTRIQUE OU LOOT. |
| PV | : PARE-VUE | /// | : CLOUSONS/FIBRIS - LOGEMENT ÉVOLUTIF* |
| FAUX | : FAUX PLAFOND, SOFFITE | | |

*arrêté du 11 oct. 2019 relatif à l'article R.111-19-2 du code de la construction et de l'habitation

PLAN COMMERCIAL

Indice 2

Edition de Juin 2022

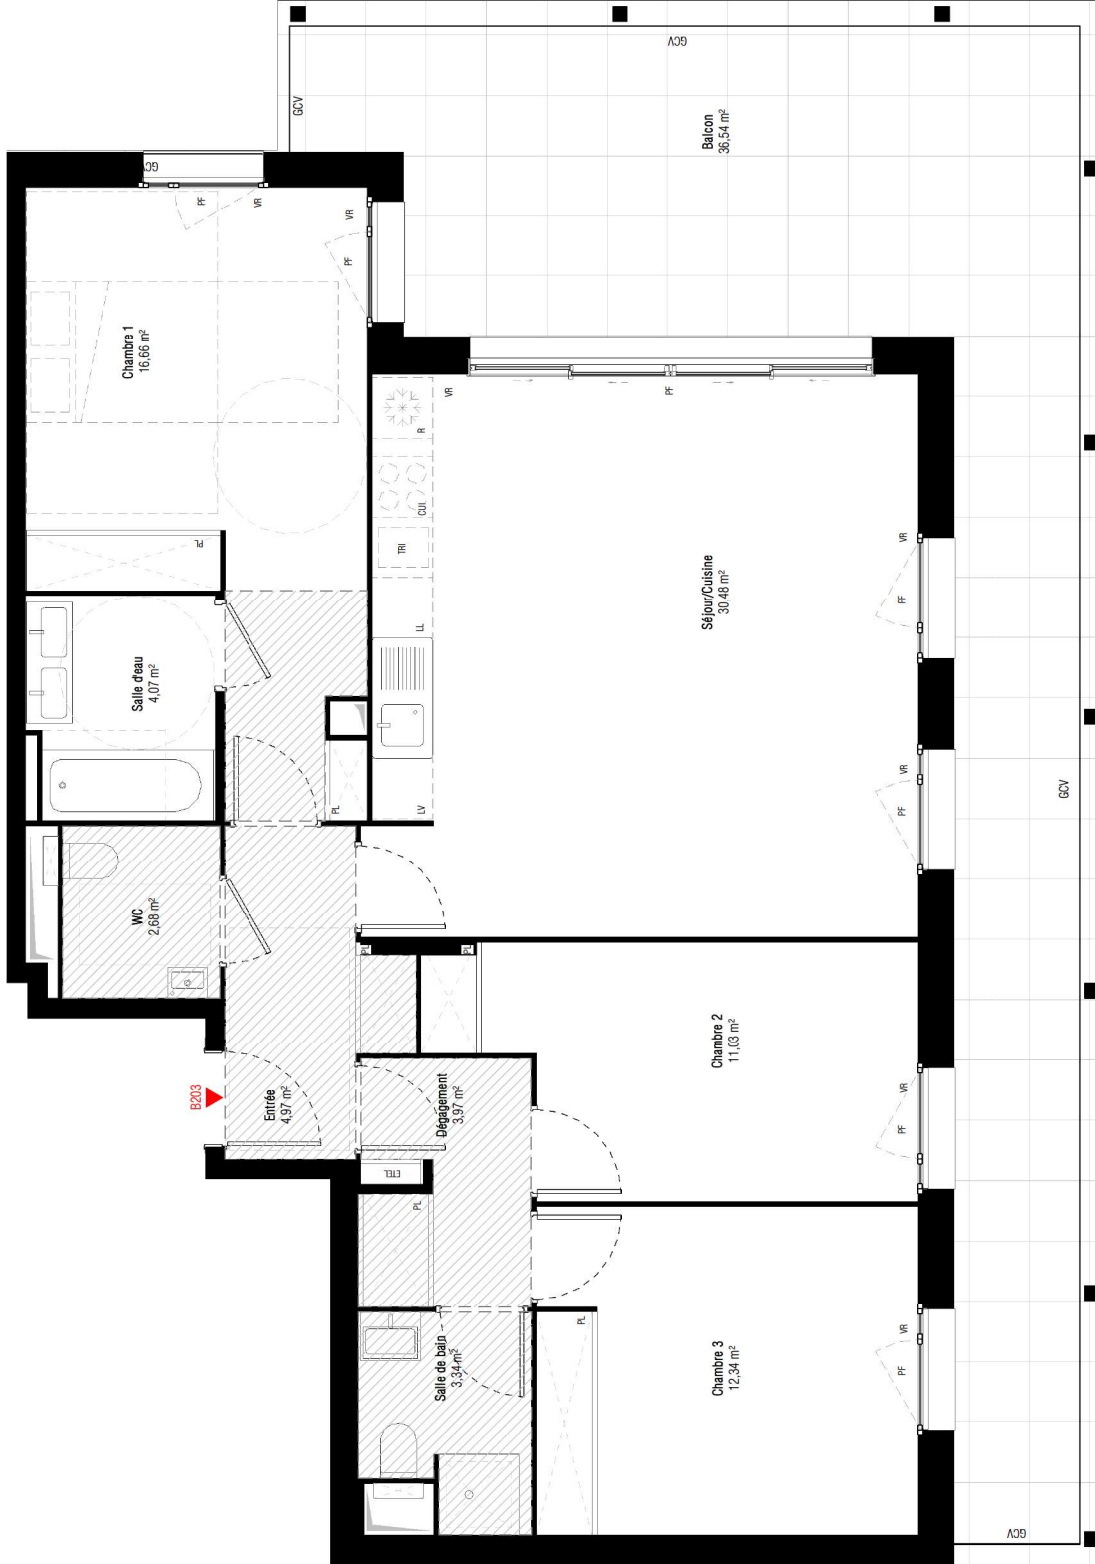

DOCUMENT PROVISOIRE



NOTA: Des modifications sont susceptibles d'être apportées à ce plan en fonction des nécessités techniques et structurelles de la réalisation, tant en ce qui concerne les dimensions libres que les équipements. Les surfaces et les hauteurs sous plafond sont approximatives; les retombées, soffites, faux plafonds ainsi que l'emplacement des équipements sanitaires ne sont pas tous figurés ou le sont à titre indicatif.