


APPARTEMENT C201

| ETAGE: R+2 | BATIMENT : C | TYPLOGIE: T4 |
|---------------------------------|-----------------------------|--------------|
| TABLEAU DES SURFACES HABITABLES | | |
| Entrée | 4,68 m ² | |
| Séjour/Cuisine | 26,49 m ² | |
| Chambre 1 | 12,11 m ² | |
| Chambre 2 | 10,83 m ² | |
| Chambre 3 | 9,90 m ² | |
| Salle d'eau | 2,54 m ² | |
| Salle de bain | 6,33 m ² | |
| WC | 1,75 m ² | |
| Dégarage | 4,40 m ² | |
| Rangement | 3,17 m ² | |
| Surface Habitable | 82,20 m² | |
| Balcon | 36,57 m ² | |
| Surface Extérieure | 36,57 m² | |
| Total Surface privative | 118,77 m² | |

NOTA: Les surfaces des placards sont indiquées dans le plan de la pièce concernée

| LEGENDE | |
|---------|--|
| F | FENÊTRE |
| FAV | FENÊTRE SUR ALÈZE VITRÉE |
| PF | POURCELENDRE |
| VR | VOILET ROLANT |
| VP | VOILET PUNANT |
| CLO | CLOTURE |
| GCV | GARDE-CORPS VITRÉ |
| GCM | GARDE-CORPS MÉTALLIQUE |
| PV | PARE-VUE |
| | FAUX-PLAFOND, SOFFITE |
| | CLOISONS SEBSIBUS - LOGEMENT ÉVOLUTIF* |
| CUI | BLOC CUISSON |
| KTC | KITCHENETTE (avec évier et hotte) |
| R | REFRIGÉRATEUR |
| LL | LAVE-LINSE |
| LV | LAVE-VAISSELLE |
| PL | PLACARD - AMOVRILE (ajoutement*) |
| TRI | ESPACE DE TRI SÉLECTIF |
| ETEL | ESPACE TECHNIQUE ÉLECTRIQUE DU LOGT. |

*arrêté du 11 oct. 2019 relatif à l'article R.111-19-2 du code de la construction et de l'habitation
 PLAN COMMERCIAL
 Indice 2
 Edition de Juin 2022

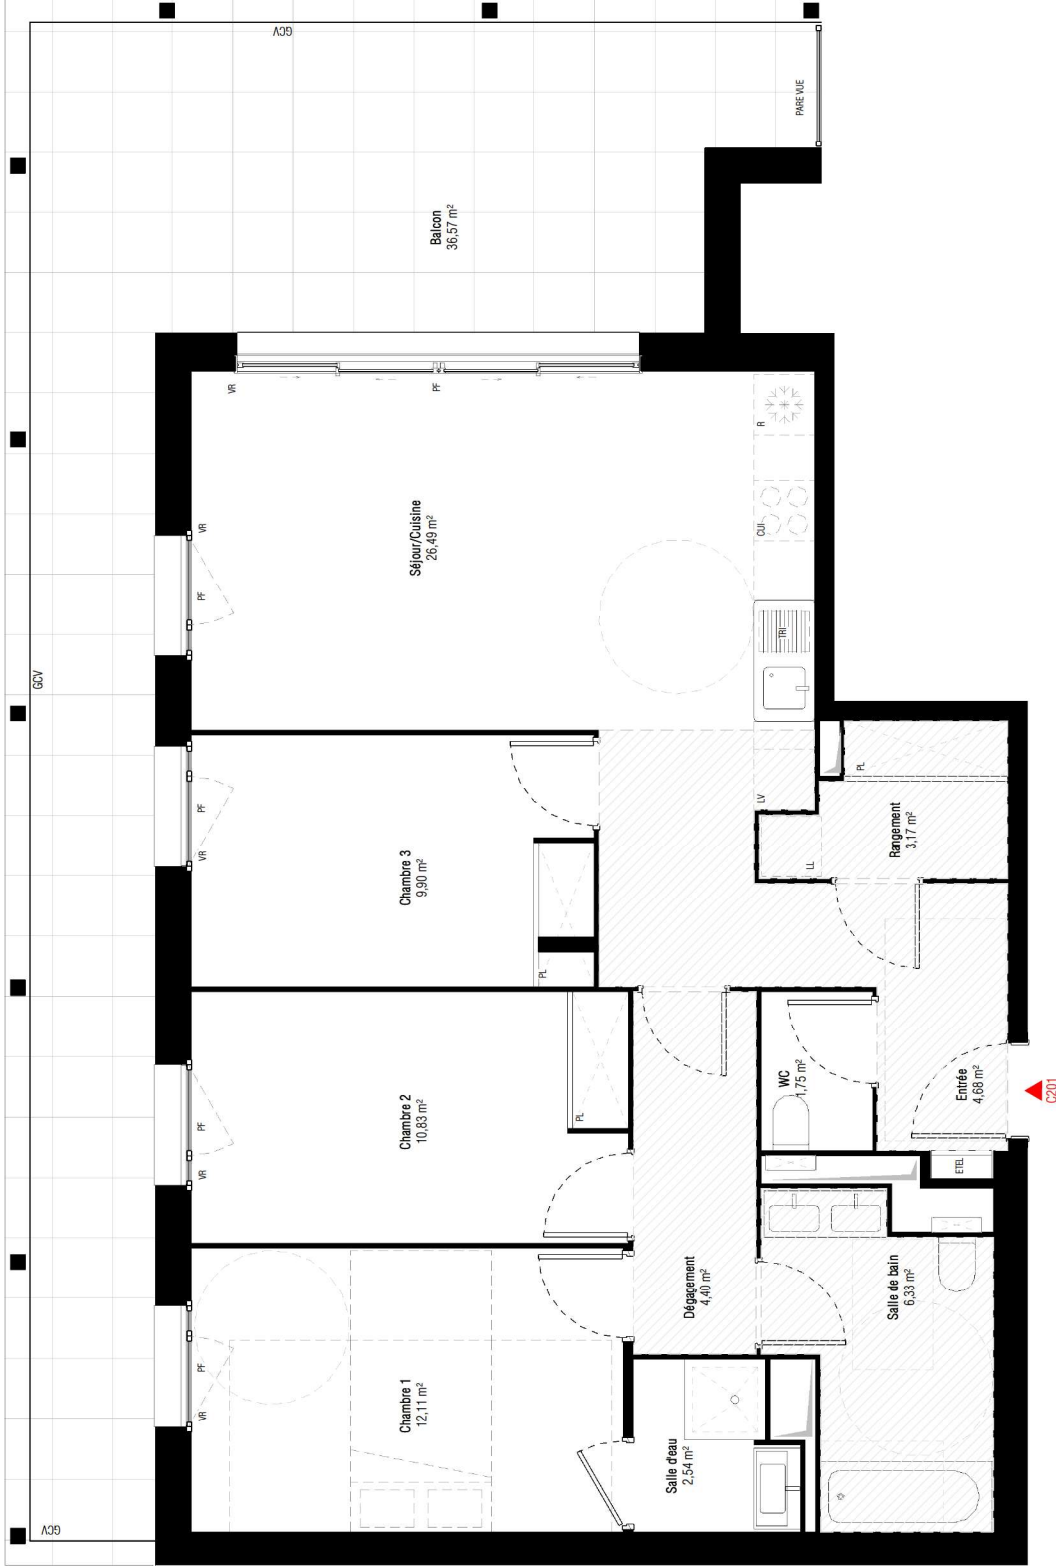

DOCUMENT PROVISOIRE

NOTA: Des modifications sont susceptibles d'être apportées à ce plan en fonction des nécessités techniques et structurelles de la réalisation, tant en ce qui concerne les dimensions libres que les équipements. Les surfaces et les hauteurs sous plafond sont approximatives; les retombées, soffites, faux plafonds ainsi que l'emplacement des équipements sanitaires ne sont pas tous figurés ou le sont à titre indicatif.