


PREMIER ART

Maisons-Alfort

19 avenue du Professeur Cadot
94700 Maisons-Alfort

 **BNP PARIBAS** **Novaxia**
IMMOBILIER Investissement

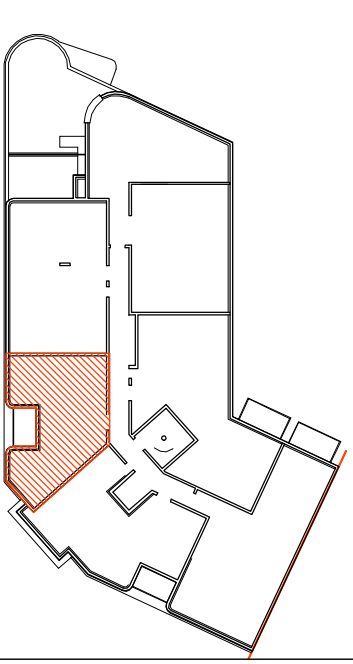


Type	Num.	Cage	Niveau
T2	C 323	C	R + 3

Séjour/Cuisine	24.4 m ²
WC	2.2 m ²
chambre 1	13.1 m ²
sdb	4.8 m ²
Loggia	3.6 m ²
SURFACE HABITABLE	44.5 m²

LEGENDE	
F : fenêtre	CU : cuisson
PF : porte-fenêtre	LC : linéaire complémentaire
VR : volet roulant	LV : lave vaisselle
PL : placard	ETEL : tableau électrique
	REFRIG : réfrigérateur
	TRI : tri selectif

NOTA

Les surfaces des placards sont incluses dans celles des pièces attenantes. Des modifications sont susceptibles d'être apportées à ce plan en fonction des contraintes de réalisation, des nécessités techniques, réglementaires, ou administratives, concernant notamment les dimensions libres, les hauteurs d'allège, les éléments d'équipement et réseaux divers. Les rebondées, les soffites, les faux-plafonds sont représentés à titre indicatif. Les canalisations ne sont pas figurées. La végétation n'est pas contractuelle. Les seuils des balcons sont de 15cm maximum, les seuils des terrasses sont de 20cm maximum. Les allèges pleines des fenêtres ont une hauteur minimum de 45cm. Les hauteurs sous faux-plafond ou soffite seront de 210 cm minimum, les ouvrants sont représentés en pointillés.

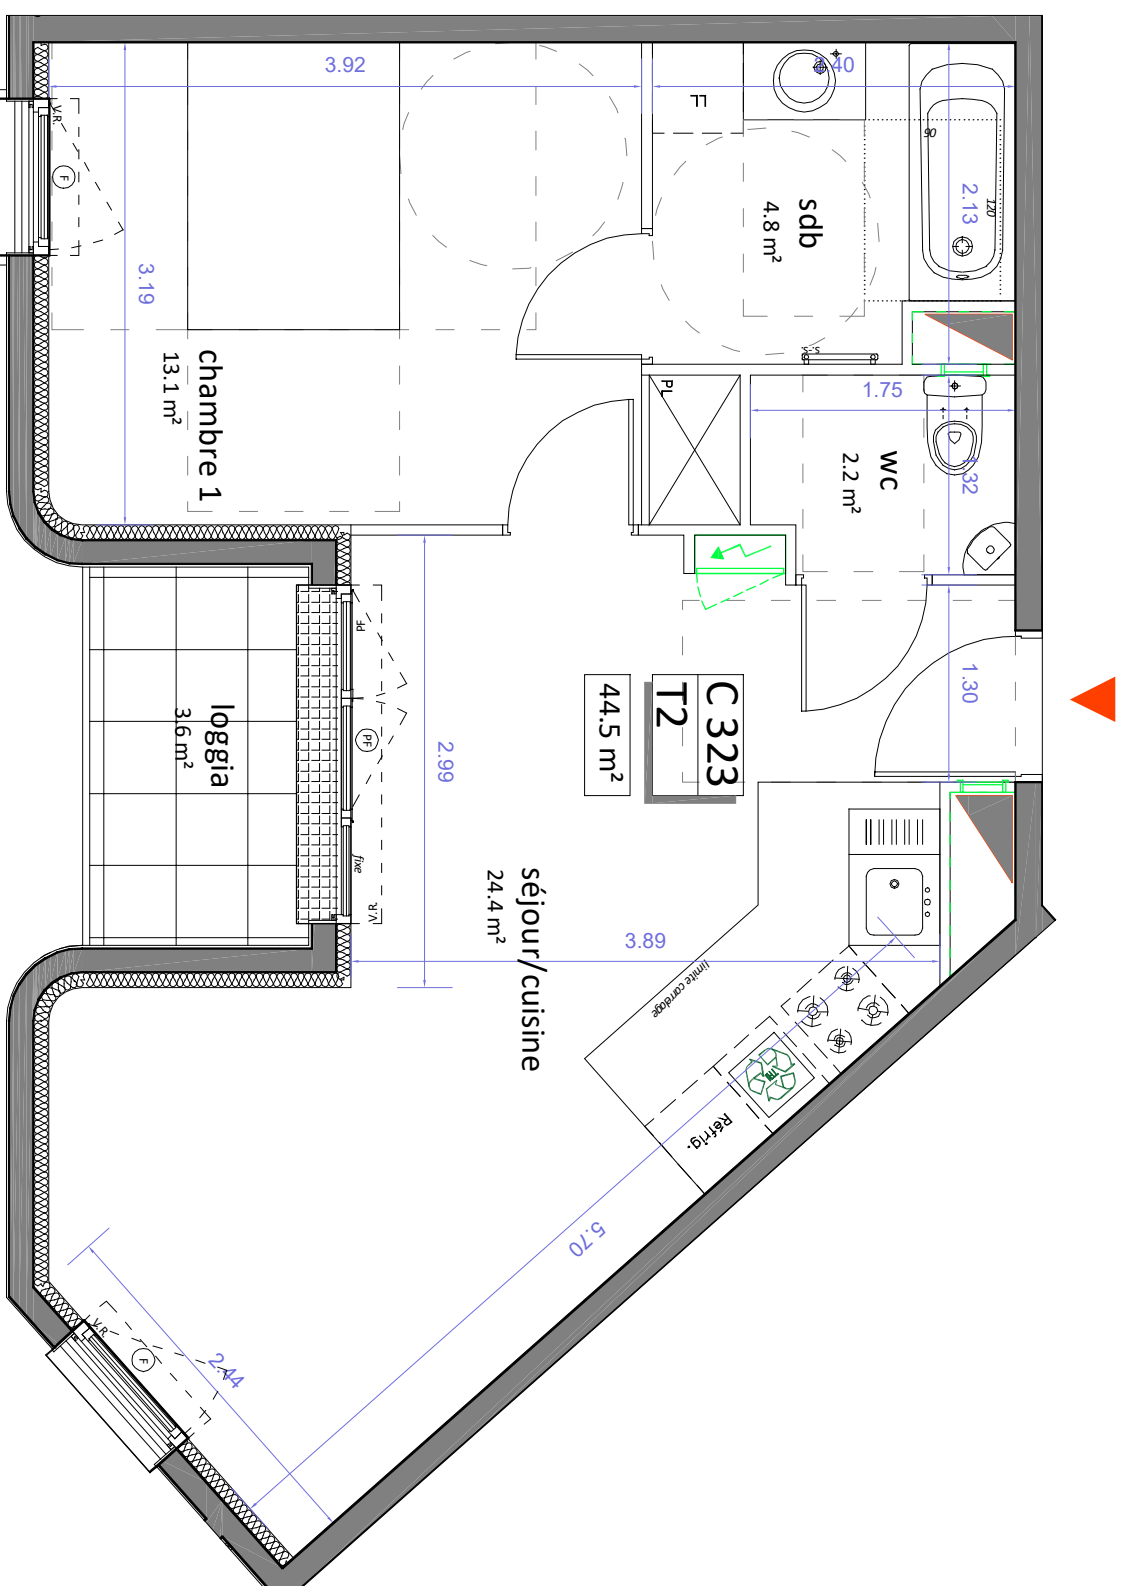

Date : Le 22 septembre 2022

Indice : 01