


PREMIER ART

Maisons-Alfort

19 avenue du Professeur Cadot
94700 Maisons-Alfort

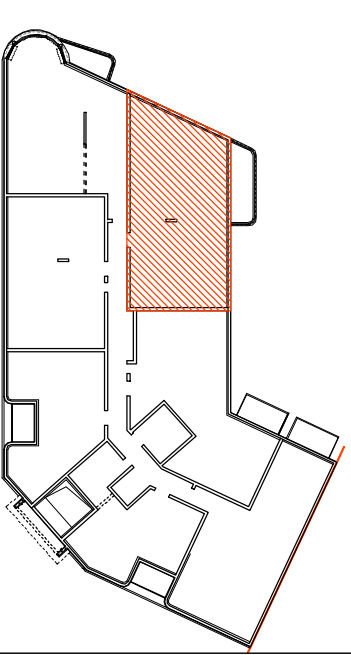

Type	Num.	Cage	Niveau
T3	C 146	C	R + 1

Entrée	9.6 m ²
WC	2.0 m ²
Séjour/Cuisine	26.1 m ²
sde	3.1 m ²
sdb	4.8 m ²
chambre 1	11.9 m ²
chambre 2	9.9 m ²
chambre 3	9.5 m ²
SURFACE HABITABLE	76.9 m²
balcon	7.1 m ²


LEGENDE		
F : fenêtre	CU : cuisson	LC : literie complémentaire
PF : porte-fenêtre	SS : sèche serviette	LV : lave vaisselle
VR : volet roulant	ETEL : tableau électrique	LL : lave linge
PL : placard		REFRIG : réfrigérateur
		TRI : tri selectif

NOTA

Les surfaces des placards sont incluses dans celles des pièces attenantes. Des modifications sont susceptibles d'être apportées à ce plan en fonction des contraintes de réalisation, des nécessités techniques, réglementaires, ou administratives, concernant notamment les dimensions libres, les hauteurs d'allège, les éléments d'équipement et réseaux divers. Les retombées, les soffites, les faux-plafonds sont représentés à titre indicatif. Les canalisations ne sont pas figurées. La végétation n'est pas contractuelle. Les seuils des balcons sont de 15cm maximum, les seuils des terrasses sont de 20cm maximum. Les allèges pleines des fenêtres ont une hauteur minimum de 45cm. Les hauteurs sous faux-plafond ou soffite seront de 210 cm minimum, les ouvrants sont représentés en pointillés.

Date : Le 22 septembre 2022

Indice : 01

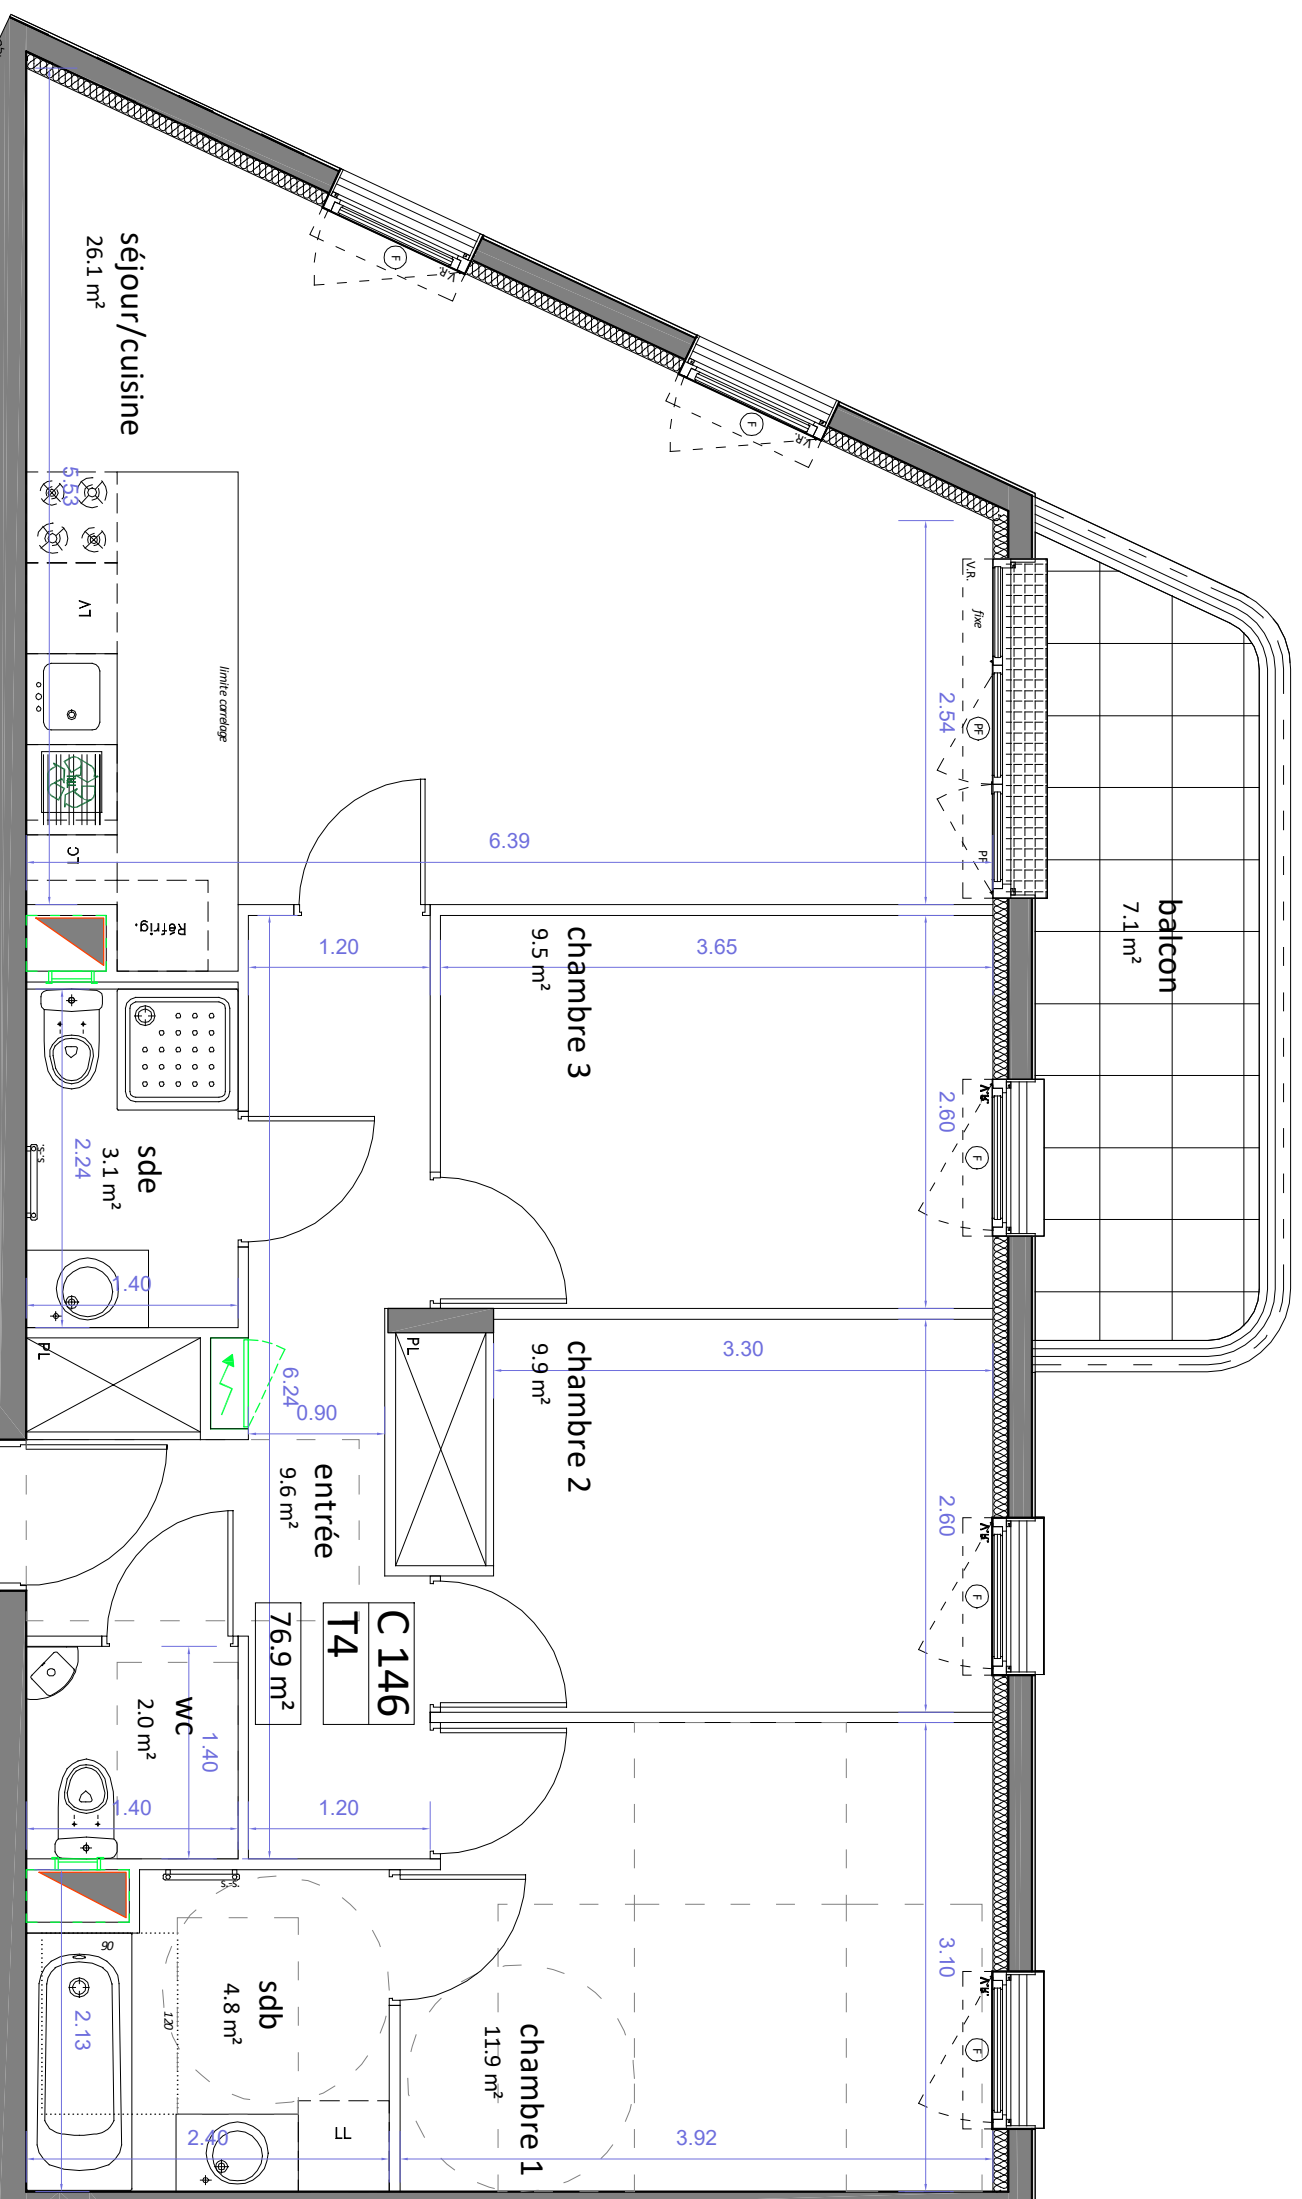

0 0.5 1 2 5 m

