


## HALL B

### Appartement de 3 PIECES

#### n°B-135 au 1<sup>er</sup> Etage

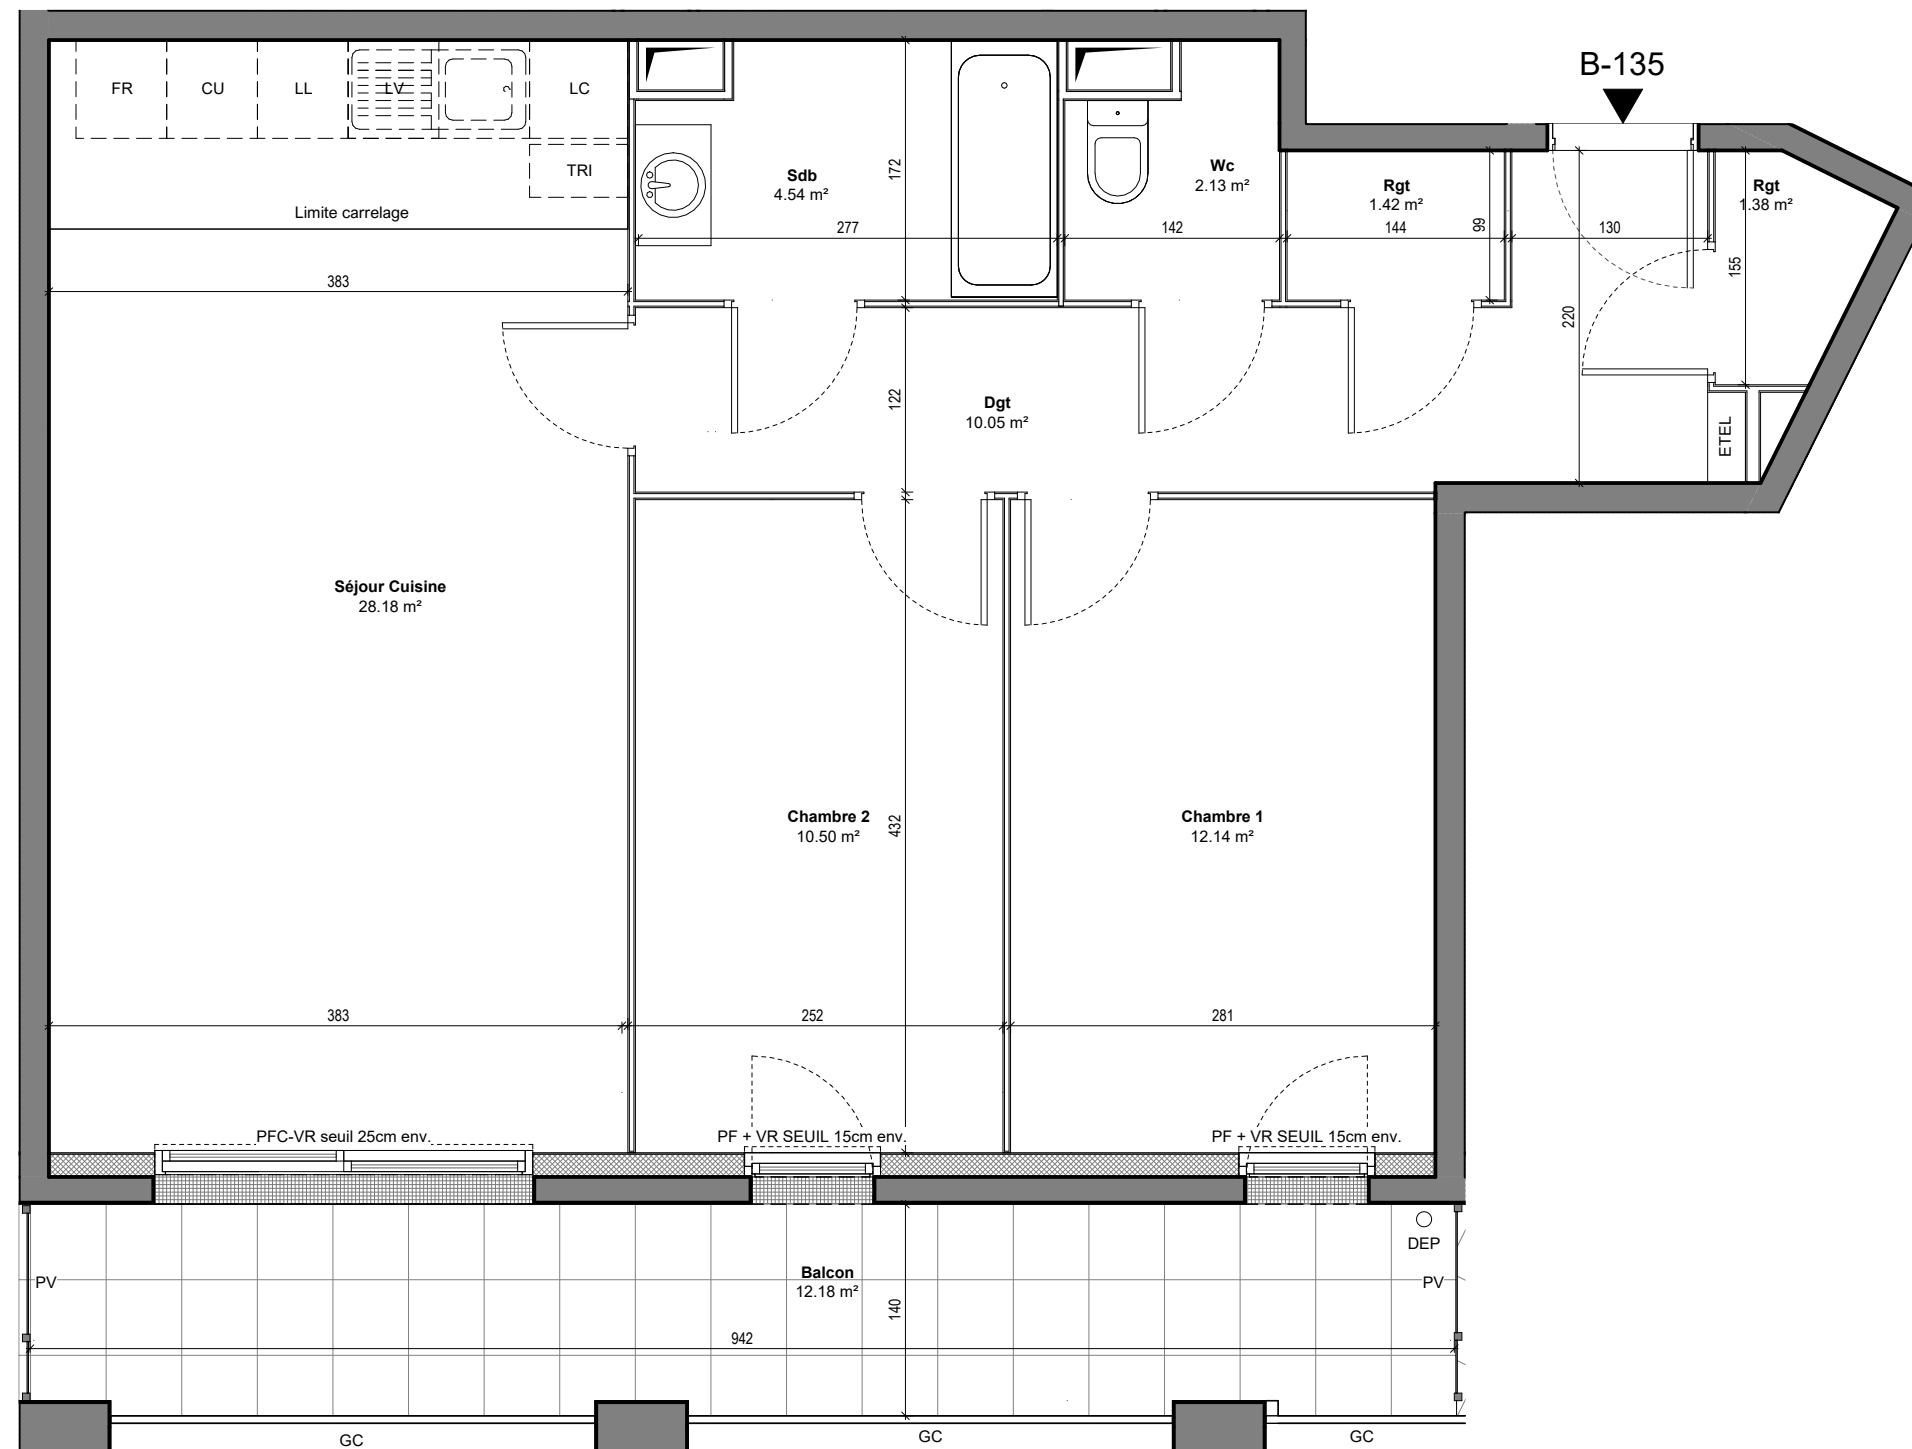

Séjour Cuisine	28.18 m <sup>2</sup>
Chambre 1	12.14 m <sup>2</sup>
Chambre 2	10.50 m <sup>2</sup>
Sdb	4.54 m <sup>2</sup>
Wc	2.13 m <sup>2</sup>
Dgt	10.05 m <sup>2</sup>
Rgt	1.42 m <sup>2</sup>
Rgt	1.38 m <sup>2</sup>
<b>SURFACE HABITABLE TOTALE</b>	<b>70.35 m<sup>2</sup></b>


Balcon	12.18 m <sup>2</sup>
<b>SURFACE EXTERIEURE TOTALE</b>	<b>12.18 m<sup>2</sup></b>
<b>SURFACE TOTALE PRIVATIVE</b>	<b>82.53 m<sup>2</sup></b>

#### LEGENDE

F: FENETRE	LL: LAVE LINGE
PFC: PORTE FENETRE COULISSANTE	LV: LAVE VEISSELLE
PF: PORTE FENETRE	TRI: TRI SELECTIF
VR: VOLET ROULANT	CU: BLOC CUISSON
GC: GARDE-CORPS	FR: REFRIGERATEUR
PL: PLACARD	LC: LINEAIRE COMPLEMENTAIRE
ETEL: TABLEAU ELECTRIQUE	DEP: EAUX PUVIALES
FAUX-PLAFOND, SOFFITE	PV: PARE-VUE

Indice: 2 Date: 09/12/2022

Echelle 1 : 50

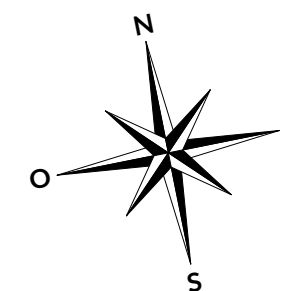

NOTA:  
LES SURFACES DES PLACARDS SONT COMPRISES DANS CELLES DES PIECES OU ILS SE SITUENT. DES MODIFICATIONS SONT SUSCEPTIBLES D'ETRE APPORTEES A CE PLAN EN FONCTION DES NECESSITES TECHNIQUES, REGLEMENTAIRES OU ADMINISTRATIVES DE LA REALISATION, TANT EN CE QUI CONCERNE LES DIMENSIONS LIBRES, QUE LES EQUIPEMENTS. LES SOFFITES, FAUX-PLAFONDS, RETOMBÉES, GAINES TECHNIQUES, CANALISATIONS, TRAPPES DE VISITE, DESCENTES D'EAUX PUVIALES, EQUIPEMENTS ELECTRIQUE, NE SONT PAS SYSTEMATIQUÉMENT REPRESENTES OU LE SONT A TITRE INDICATIF. LES DIMENSIONS ET LES IMPLANTATIONS DES APPAREILS DE CHAUFFAGE, LORSQU'ILS SONT REPRESENTES, SONT INDICATIFS ET SERONT SOUMIS A LA CONFORMITE DE L'ETUDE THERMIQUE.