




BATIMENT	ETAGE	LOGEMENT	TYPLOGIE
G	3	G 301	T3


Surface habitable en m ²	
PIECE	SUPERFICIE
Cellier	2,4
Chambre 1	12,0
Chambre 2	9,9
Dgt	6,6
Salle de bain	5,0
Séjour/cuisine	25,7
WC	1,8
	63,4 m²

loggia	13,4
--------	------

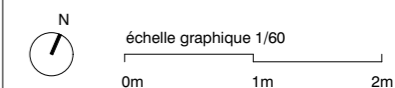

PLAN DE PRE-COMMERCIALISATION

INDICE A FEVRIER 2023

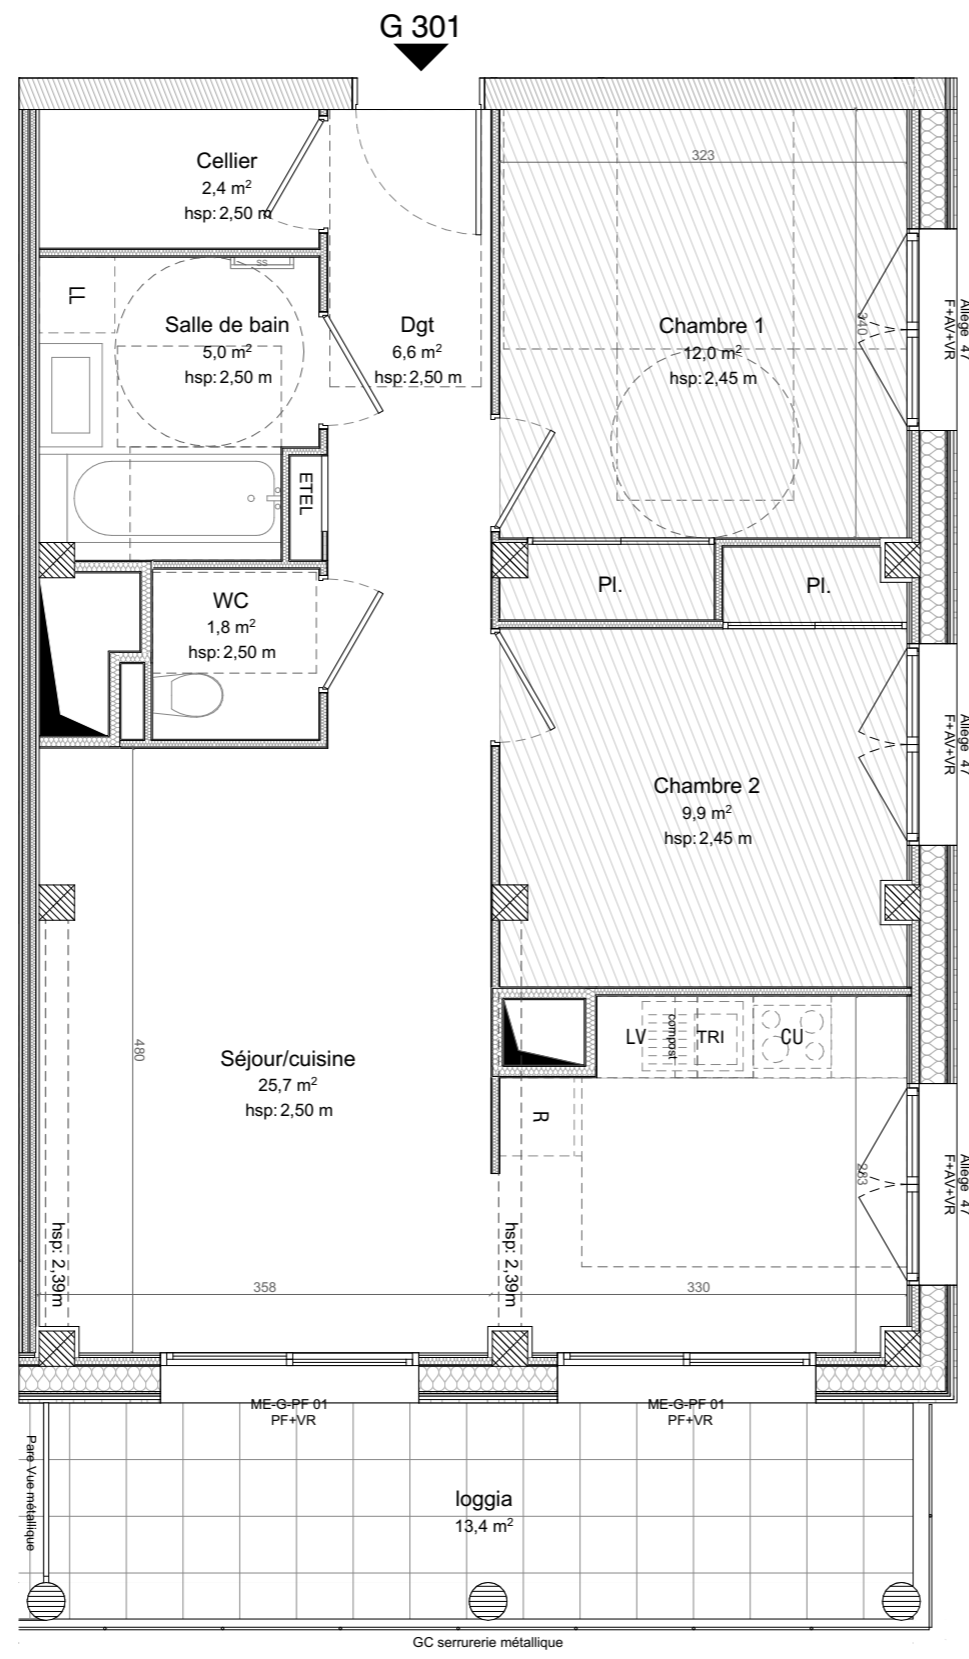

LAVE LINGE	LL	CUISINIÈRE		SOFFITE OU FAUX PLAFOND		SECHE SERVIETTE	SS	VOLETS ROULANTS	VR	PORTE FENÊTRE	PF
REFRIGÉRATEUR	R	ÉVIER		GAINÉ TECHNIQUE DE LOGEMENT		GARDE CORPS	GC	BRISE SOLEIL	BSO	FENÊTRE	F
						TABLEAU ÉLECTRIQUE	ETEL	ALÈGE VITRÉE	AV	PLACARD	PI.
						LAVE VAISSELLE	LV				

Les côtes, les surfaces, les gaines, les soffites sont susceptibles de modifications dues aux impératifs administratifs, aux contraintes techniques de construction, et aux tolérances d'exécution.
Les meubles et éléments de cuisine dessinés sur ce plan ne sont qu'indicatifs. Seuls seront fournis les équipements sur le descriptif annexé à l'acte de vente.
Les différences de niveaux entre logement et annexe privative sont inférieures à 15 cm pour le balcon et la loggia et inférieure à 20 cm pour la terrasse étanchée.