



BATIMENT	ETAGE	LOGEMENT	TYPLOGIE
H	3	H 302	T4

Surface habitable en m ²	
PIECE	SUPERFICIE
Cellier	2,4
Chambre 1	12,3
Chambre 2	9,5
Chambre 3	10,7
Dgt	9,0
Salle de bain	5,7
Séjour/cuisine	29,1
WC	1,8
	80,5 m ²

loggia	11,5
--------	------

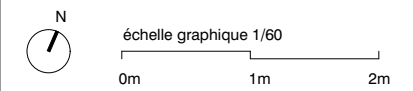

PLAN DE PRE-COMMERCIALISATION
 INDICE A FEVRIER 2023

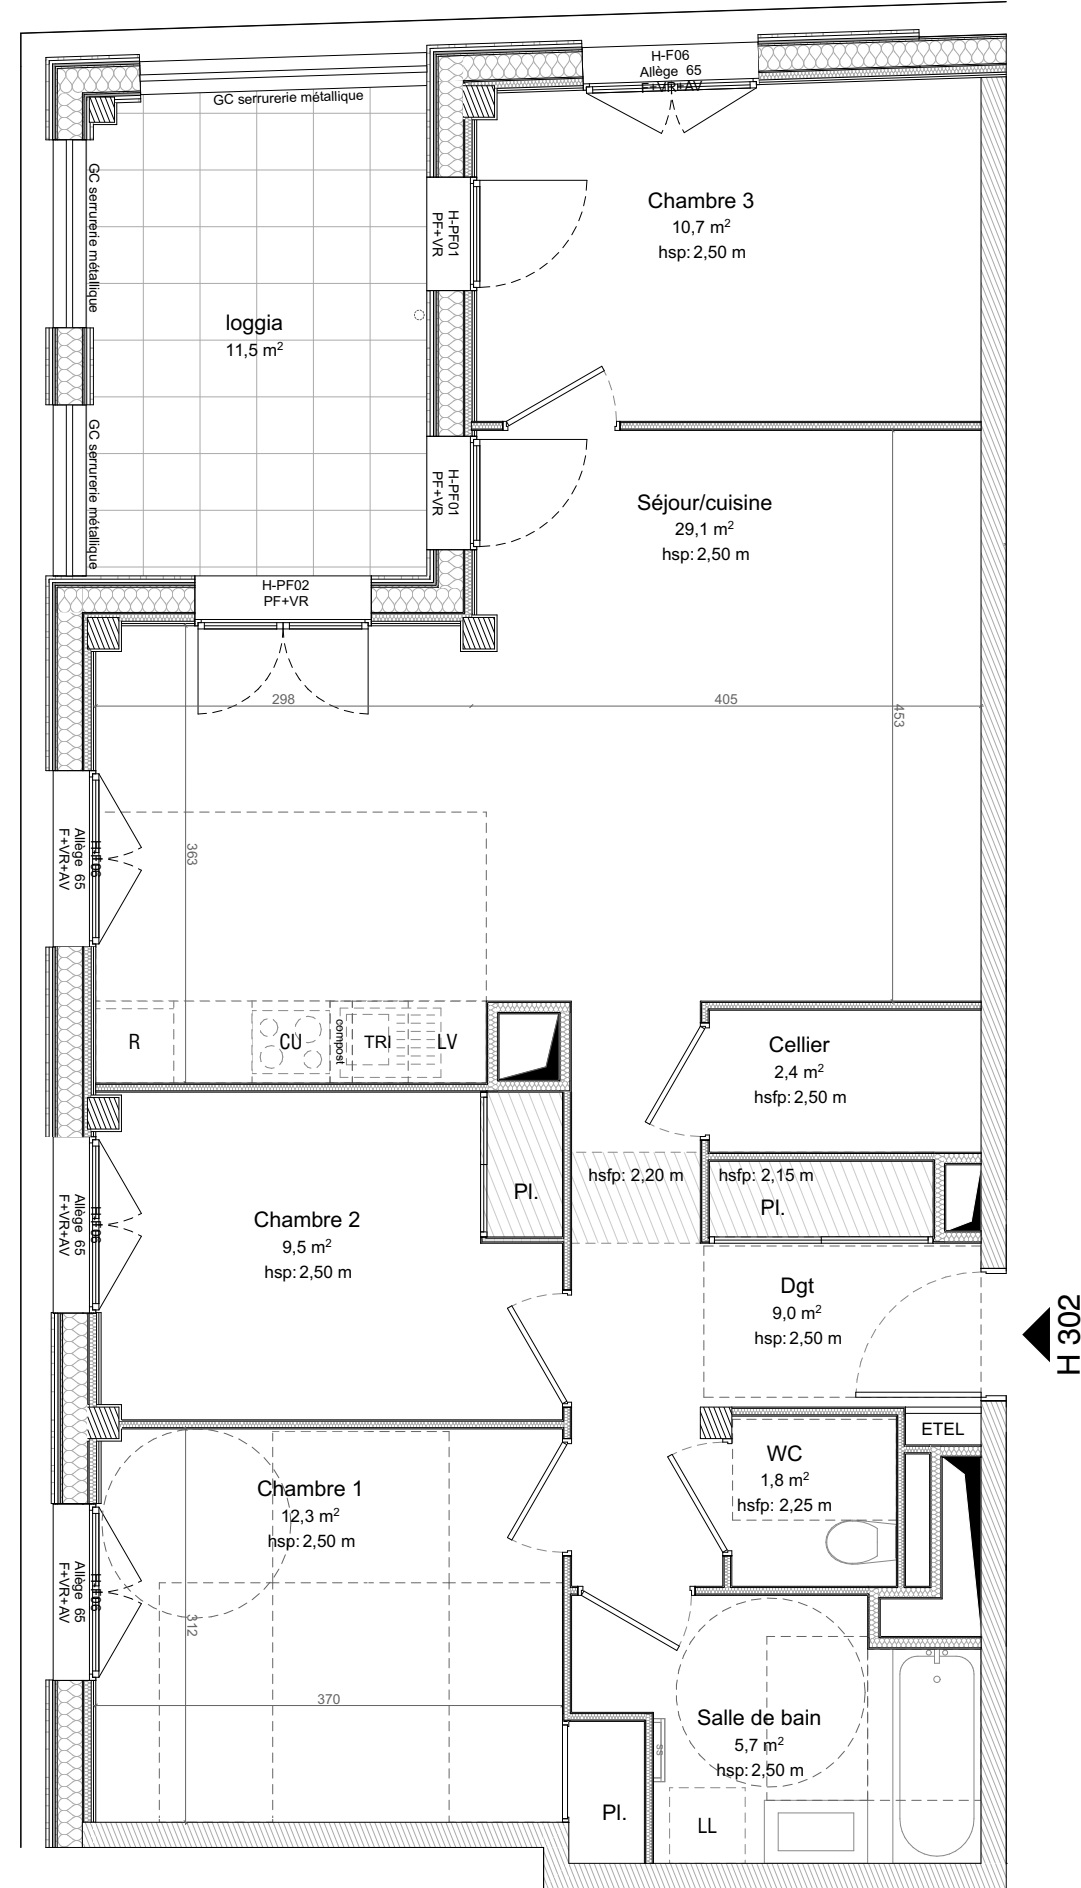

LAVE LINGE	LL	CUISINIERE		SOFFITE OU FAUX PLAFOND		SECHE SERVIETTE	SS	VOLETS ROULANTS	VR	PORTE FENETRE	PF
REFRIGERATEUR	R	EVIER		GAINTE TECHNIQUE DE LOGEMENT		GARDE CORPS	GC	BRISE SOLEIL	BSO	FENETRE	F
						TABLEAU ELECTRIQUE	ETEL	ALLEGE VITREE	AV	PLACARD	PI.
						LAVE VAISSELLE	LV				

Les côtes, les surfaces, les gaines, les soffites sont susceptibles de modifications dues aux impératifs administratifs, aux contraintes techniques de construction, et aux tolérances d'exécution.
 Les meubles et éléments de cuisine dessinés sur ce plan ne sont qu'indicatifs. Seuls seront fournis les équipements sur le descriptif annexé à l'acte de vente.
 Les différences de niveaux entre logement et annexe privative sont inférieures à 15 cm pour le balcon et la loggia et inférieur à 20 cm pour la terrasse étanchée.

