


SNC BORDEAUX BRAZZA D3

Bâtiment	Niveau	N°	Type
A3	R+3	A3-31	T3



Entrée	5,20 m ²
Séjour/cuisine	27,11 m ²
Salle d'eau	5,44 m ²
Chambre 1	12,66 m ²
Chambre 2	11,24 m ²
Dgt	3,36 m ²

Total surface habitable	65,01 m²
--------------------------------	----------------------------

Balcon	11,84 m ²
Total surface extérieure	11,84 m²

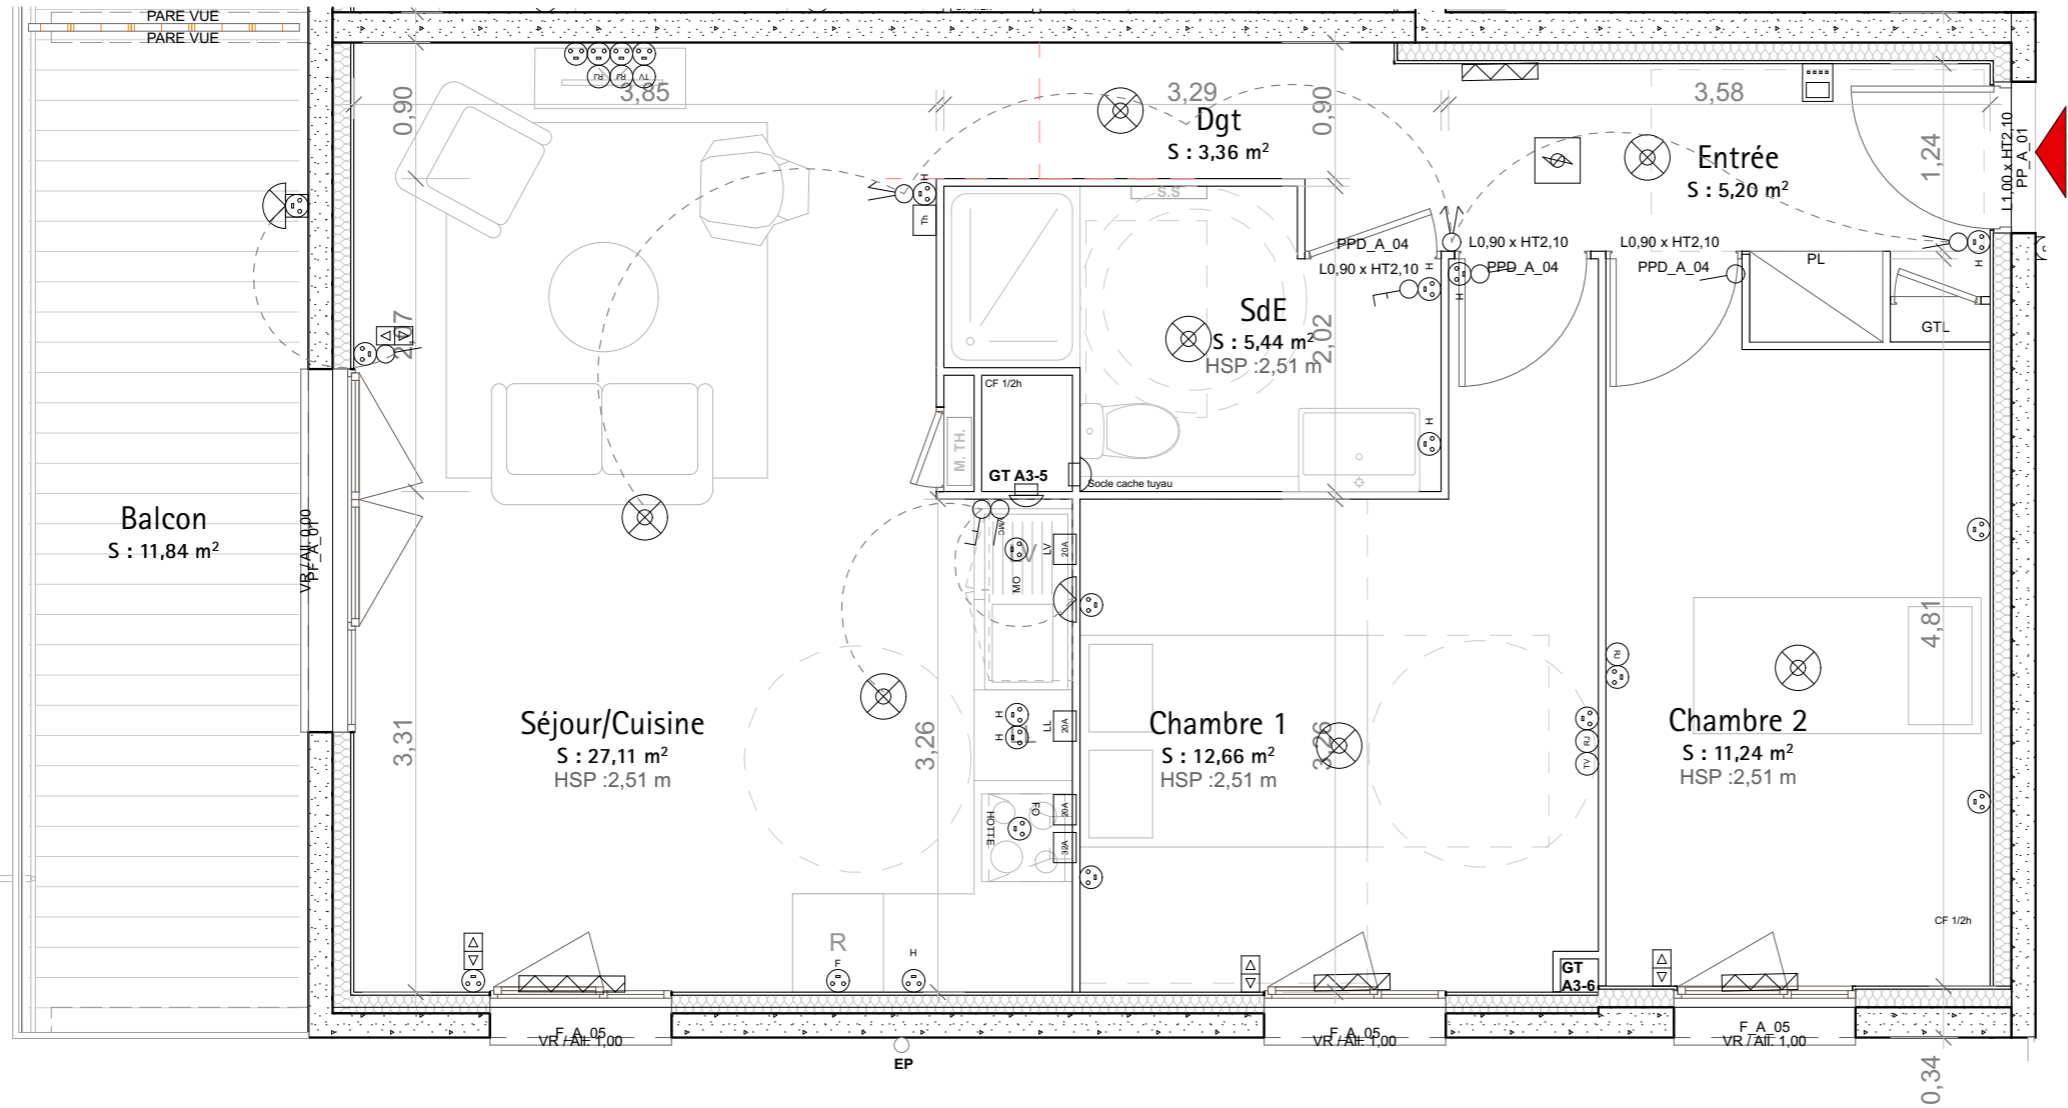


Plan de masse ILOT D3

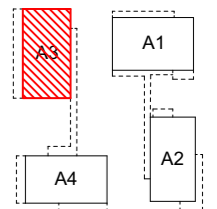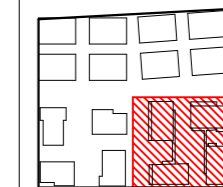

Repérage

A3

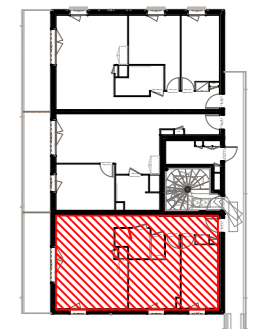

Légende :

VR : Volet roulant	LL : Lave linge		Radiateur
GC : Garde-corps	R : Réfrigérateur		
PF : Porte-fenêtre	C : Cuisson		
PL : Placard	LV : Lave vaisselle		
P : Porte	SS : Sèche-serviette		
F : Fenêtre	TE : Tableau électrique		
FF : Fenêtre fixe			Soffite
AP : Allège pleine			
	Interrupteur simple allumage		Prise de courant 2P+T
	Interrupteur double allumage		Prise de courant 2P+T en hauteur
	Interrupteur va et vient		Prise de courant 2P+T réfrigérateur
	Interrupteur double va et vient		Prise de courant 2P+T hotte aspirante
	Point lumineux DCL		Prise de courant 2P+T micro ondes
	Prise RJ45		Prise de courant 2P+T étanche
	Prise télévision		Prise spécialisée 20A lave linge
	Bouton poussoir sonnerie		Prise spécialisée 20A lave vaisselle
	Moniteur de vidéophonie		Prise spécialisée 20A four
	DAAF		Prise spécialisée 20A réfrigérateur
	Bouche VMC		Module thermique de chauffage
	Commande volet roulant		Thermostat d'ambiance

Date :	06/05/2024
Indice	Marché
Echelle	Graphique

