


CLAMART ZAC PANORAMA - LOT 19

Boulevard du Moulin de la Tour , 92140 CLAMART



PANORAMA Beaurivage

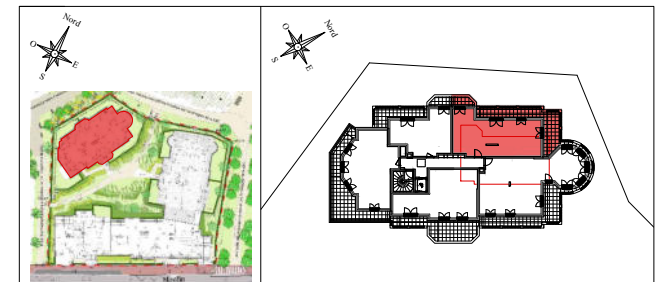

Boulevard du Moulin de la Tour

TYPE	HALL	N°	NIVEAU
T5	D	D503 BD	R+5


SURFACE	
Entrée	2.87 m ²
Séjour / Cuisine	33.25 m ²
WC	1.91 m ²
Salle d'eau "SdE"	4.00 m ²
Chambre 1	12.75 m ²
TOTAL SURFACE BAS DUPLEX	54.60 m²
WC	3.32 m ²
Salle de bains "SdB"	6.00 m ²
Dégagement "Dgt"	5.84 m ²
Chambre 2	11.85 m ²
Chambre 3	12.04 m ²
Chambre 4	14.30 m ²
Dressing	2.30 m ²
TOTAL SURFACE HAUT DUPLEX	55.65 m²
TOTAL SURFACE HABITABLE	110.25 m²
Terrasse 1	22.47 m ²
Terrasse 2	3.25 m ²
TOTAL SURFACE EXTERIEURE	25.72 m²

LEGENDE			
VR	VOLET ROULANT	PL	PLACARD
PF	PORTE-FENÊTRE	VB	VOLET BATTANT
	GTL	F	FENÊTRE
	CAILLEBOTIS	AL	ALLEGE
	FAUX-PLAFOND, SOFFITES, RETOMBÉE		GAINE TECHNIQUE
			DESCENTE EAU PLUVIALE

NOTA :
 - Hauteur sous plafond des pièces, sauf mention particulière : 2.5m prévisionnelle
 - La surface habitable des placards est incluse dans celle des pièces attenantes

18.11.2022

Indice : EXE


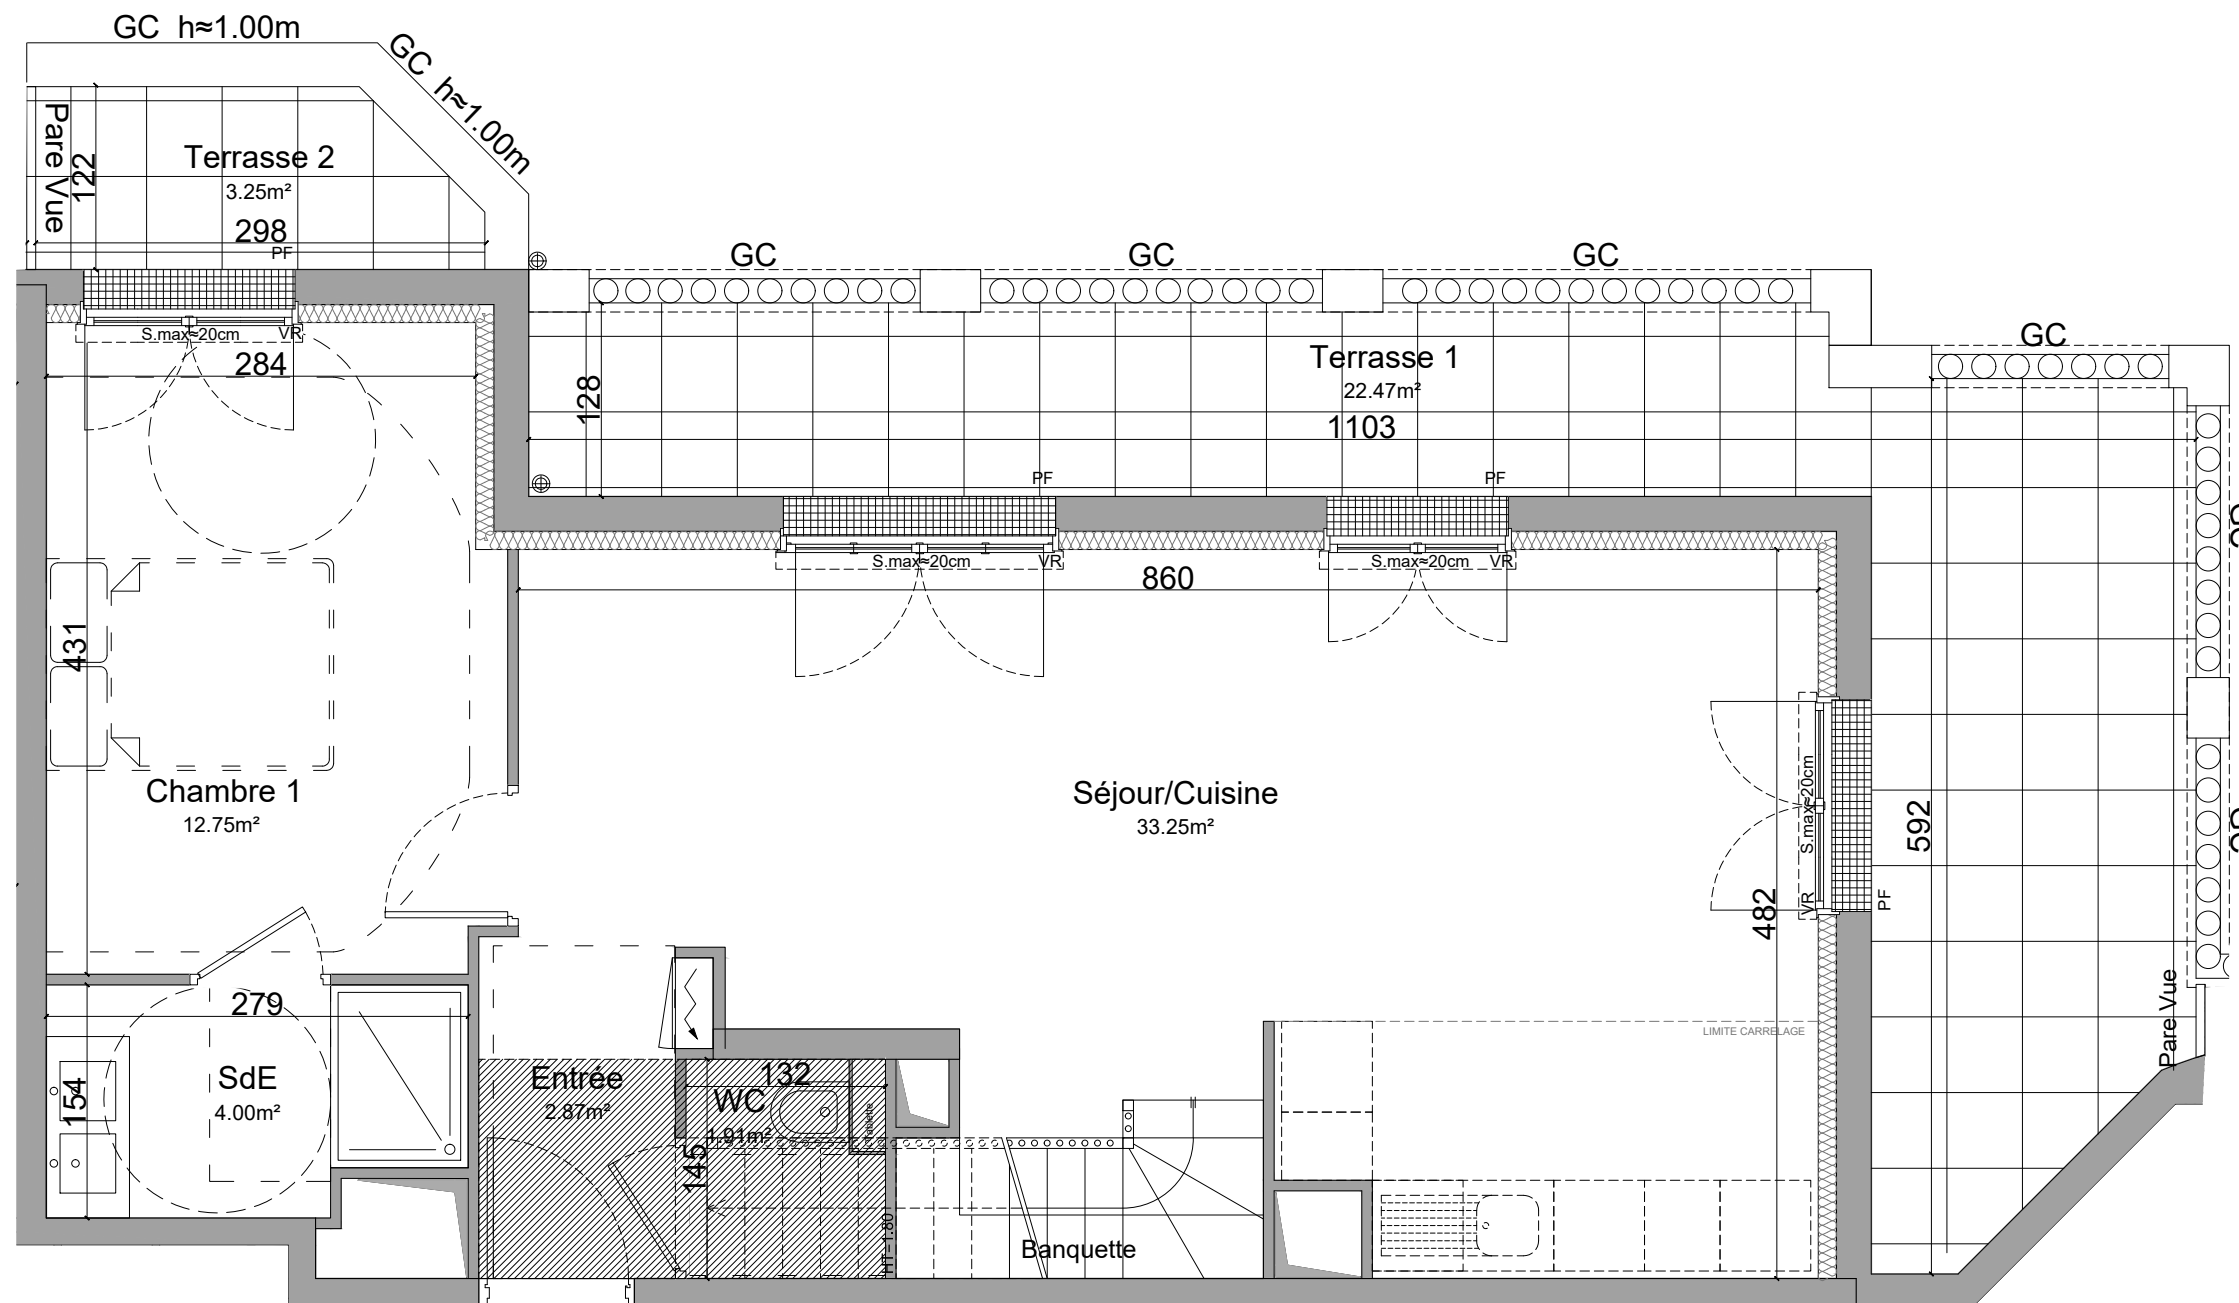


D503
5 Pièces
Duplex
110.25m²



NOTA: Des modifications sont susceptibles d'être apportées à ce plan en fonction des contraintes de réalisation, des nécessités techniques, réglementaires ou administratives concernant notamment les dimensions libres, les éléments d'équipements et les réseaux divers. Les retombées, les soffites, les faux-plafonds ne sont pas représentés sauf ceux connus à la date d'établissement du présent plan. Les canalisations ne sont pas figurées. La végétation n'est pas contractuelle.



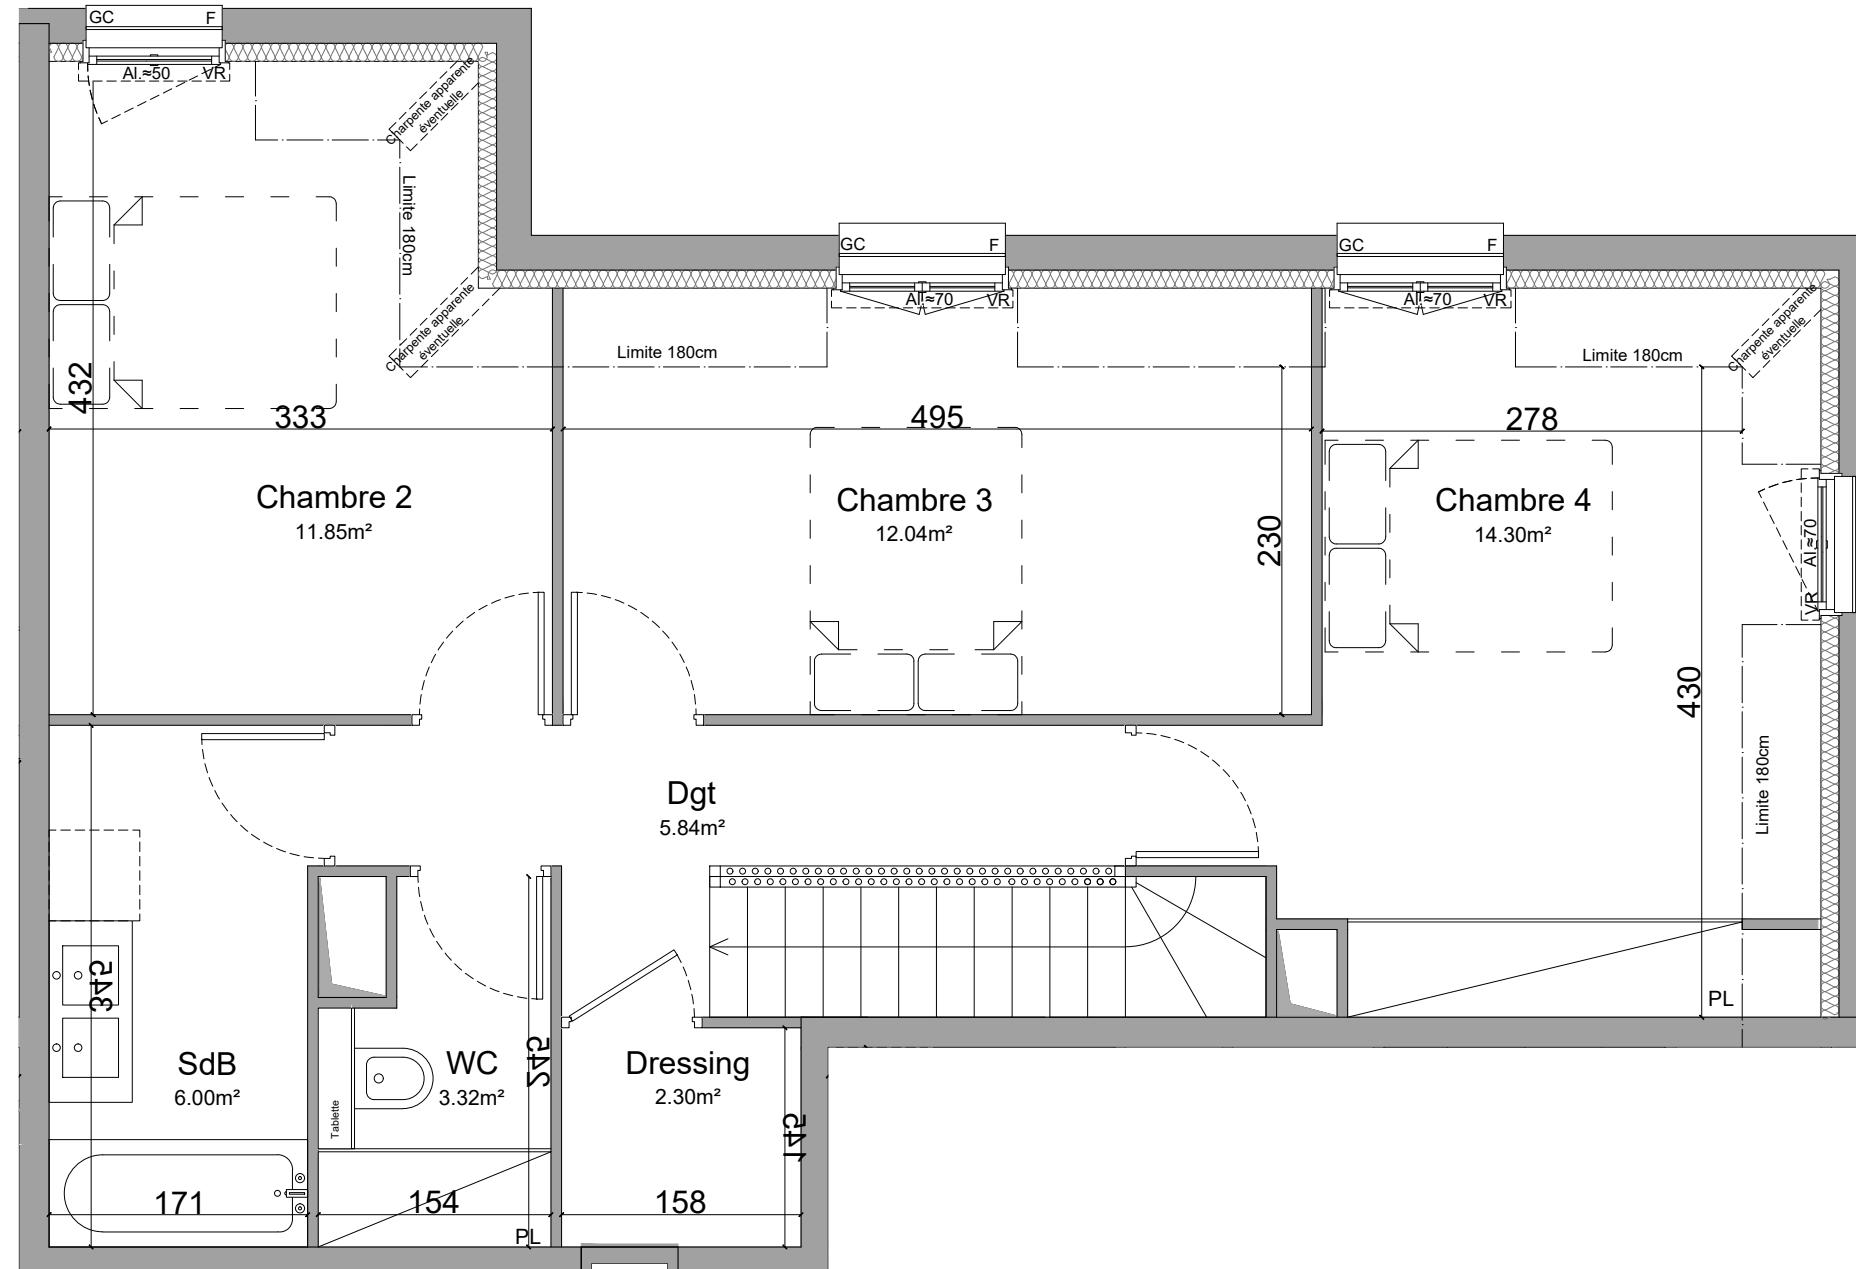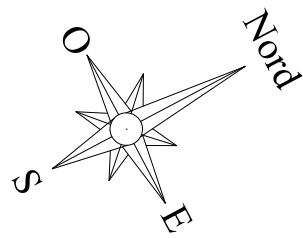

NOTA: Des modifications sont susceptibles d'être apportées à ce plan en fonction des contraintes de réalisation, des nécessités techniques, réglementaires ou administratives concernant notamment les dimensions libres, les éléments d'équipements et les réseaux divers. Les retombées, les soffites, les faux-plafonds ne sont pas représentés sauf ceux connus à la date d'établissement du présent plan. Les canalisations ne sont pas figurées. La végétation n'est pas contractuelle.


CLAMART ZAC PANORAMA - LOT 19

Boulevard du Moulin de la Tour, 92140 CLAMART



PANORAMA

Beaurivage

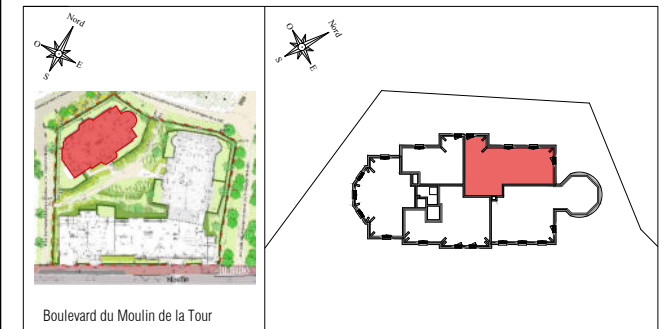

TYPE	HALL	N°	NIVEAU
T5	D	D503 HD	R+6

SURFACE	
Entrée	2.87 m ²
Séjour / Cuisine	33.25 m ²
WC	1.91 m ²
Salle d'eau "SdE"	4.00 m ²
Chambre 1	12.75 m ²
TOTAL SURFACE BAS DUPLEX	54.60 m²
WC	3.32 m ²
Salle de bains "SdB"	6.00 m ²
Dégagement "Dgt"	5.84 m ²
Chambre 2	11.85 m ²
Chambre 3	12.04 m ²
Chambre 4	14.30 m ²
Dressing	2.30 m ²
TOTAL SURFACE HAUT DUPLEX	55.65 m²
TOTAL SURFACE HABITABLE	110.25 m²
Terrasse 1	22.47 m ²
Terrasse 2	3.25 m ²
TOTAL SURFACE EXTERIEURE	25.72 m²

LEGENDE			
VR	VOLET ROULANT	PL	PLACARD
PF	PORTE-FENÊTRE	VB	VOLET BATTANT
	GTL	F	FENÊTRE
	CAILLEBOTIS	AL	ALLEGE
	FAUX-PLAFOND, SOFFITES, RETOMBÉE		GAINE TECHNIQUE
			DESCENTE EAU PLUVIALE

NOTA :
 - Hauteur sous plafond des pièces, sauf mention particulière : 2.5m prévisionnelle
 - La surface habitable des placards est incluse dans celle des pièces attenantes

18.11.2022 Indice : EXE

