


LE
1930

130-138 Av. du Maréchal Foch



PLAN DE
REPERAGE

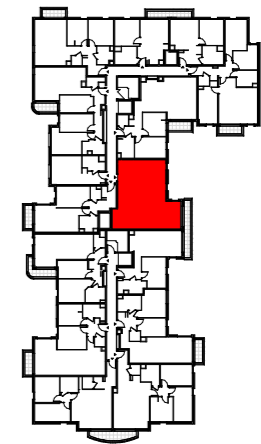



B332	T3	Bâtiment B
		Troisième étage

SURFACES HABITABLES	
Entrée / Séjour / Cuisine	32.72 m ²
Chambre 1	13.43 m ²
Chambre 2	10.35 m ²
SdB	5.39 m ²
Wc	2.43 m ²
TOTAL :	64.32 m²

SURFACES ANNEXES	
Balcon	3.54 m ²

LEGENDE

T.E	Tableau électrique	PL	Placard
F	Fenêtre	CU	Cuisinière
PF	Porte-fenêtre	R	Réfrigérateur
ALV	Allège Vitrée	L V	Lave Vaisselle
VR	Volet roulant	L L	Lave Linge
			Soffite : HSP mini 2.15env.

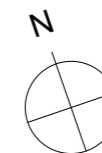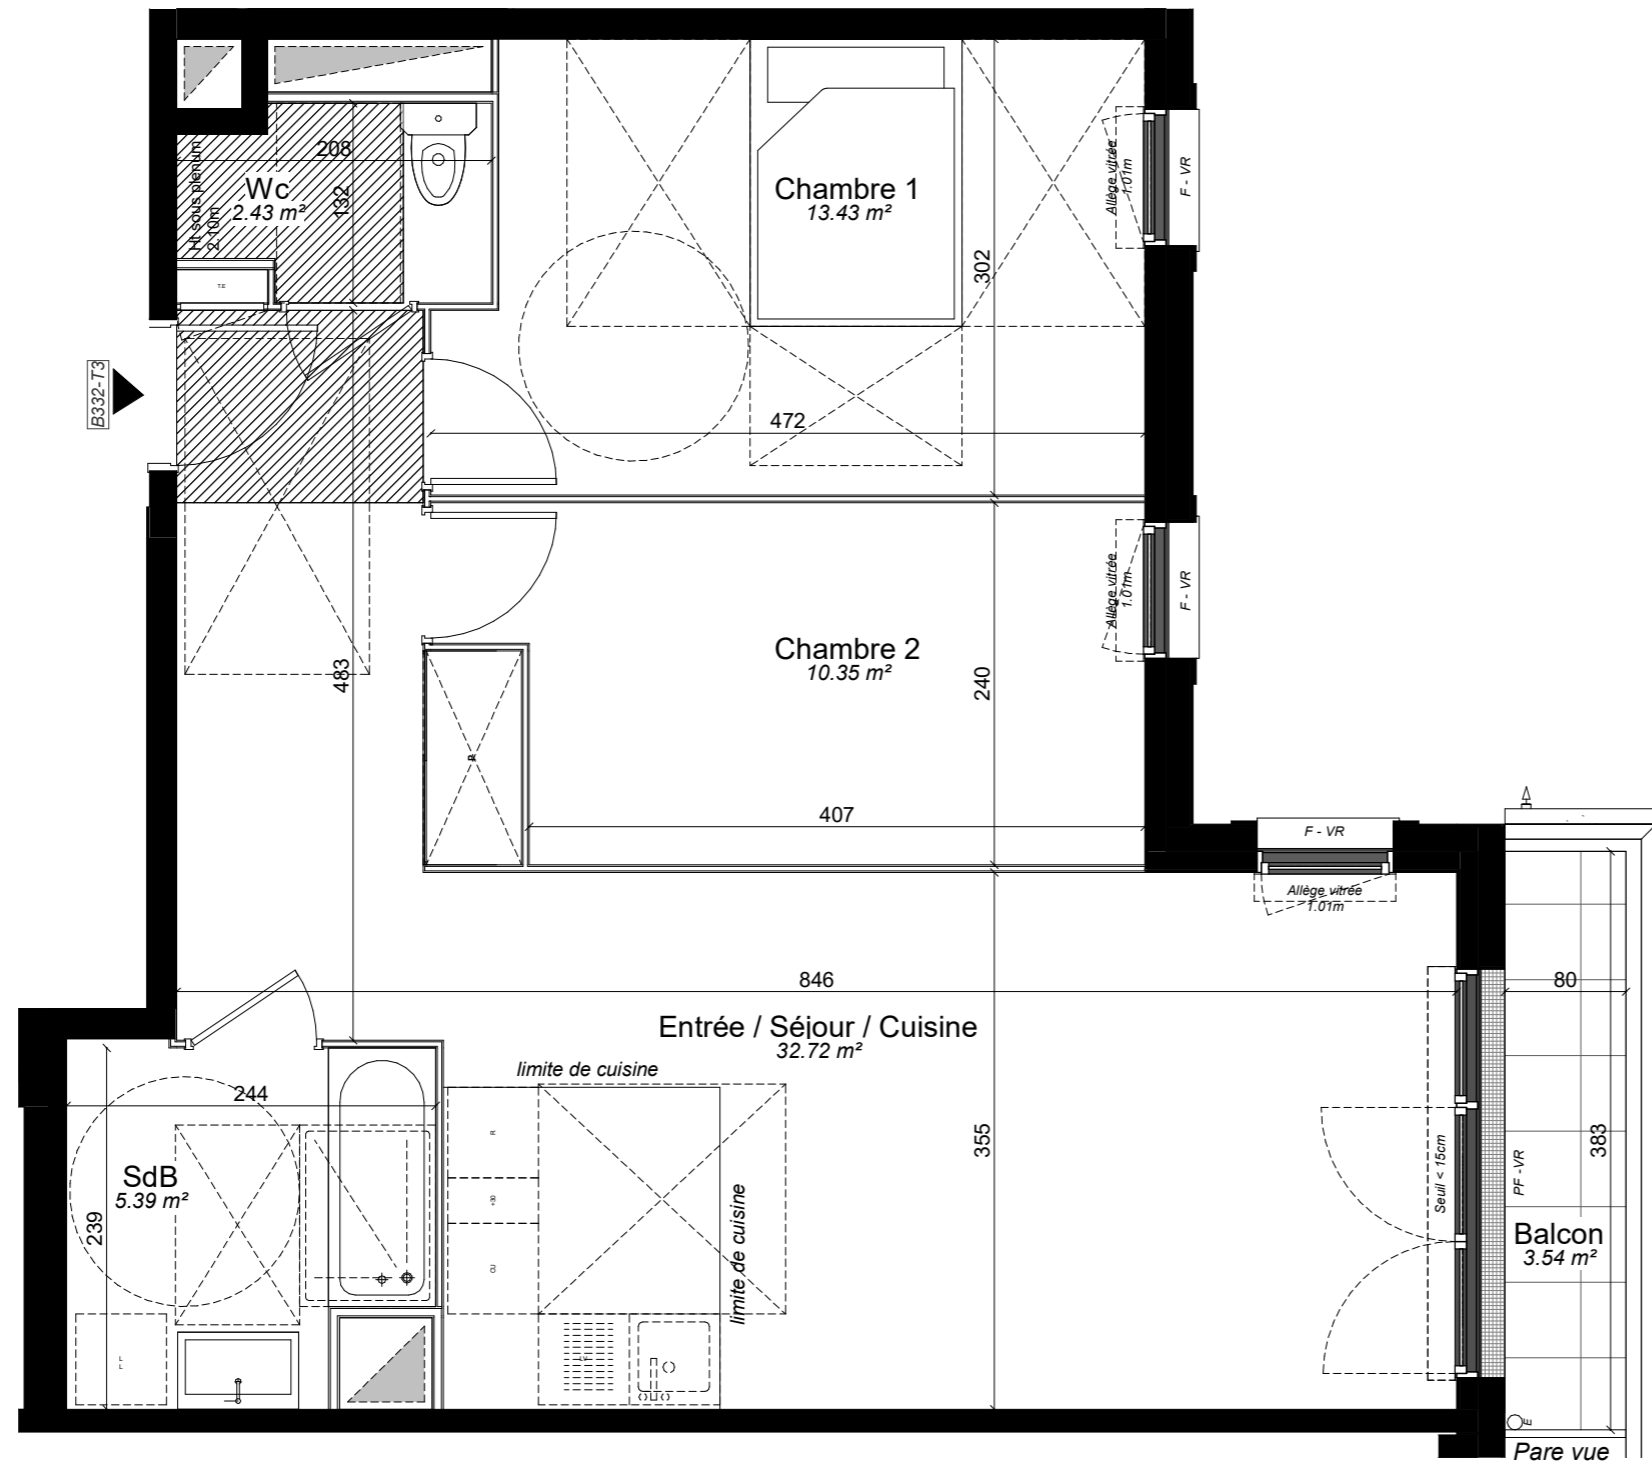

En fonction des nécessités techniques et/ou de la réglementation, des modifications sont susceptibles d'être apportées à ce plan. Les surfaces et les cotes indiquées (dimensionnelles ou arithmétiques) sont soumises aux tolérances réglementaires.

Les soffites, faux-plafonds, rampants et gaines sont susceptibles d'évoluer en situation, nombre et dimensionnement. Les plantations figurant sur le plan de présentation du lot sont indicatives et pourront faire l'objet de modification, aussi bien en nombre qu'en type. Des modifications mineures ou des aménagements de détails nécessaires pour des raisons d'ordre technique ou administratif pourront être reportées sur les plans.

La surface habitable comprend les placards. Les emplacements machines sont en pointillés, mais les appareils ne sont pas fournis.

Le rectangle dans l'entrée et la salle de bain, les cotes de la chambre PMR et les ronds sont représentés à titre indicatif pour respect de la norme handicapée.



INDICE : 1

DATE : 17/10/2024