



# ORIGAMI

4 RUE SAINTE-CLAIRE DEVILLE  
92500 RUEIL MALMAISON

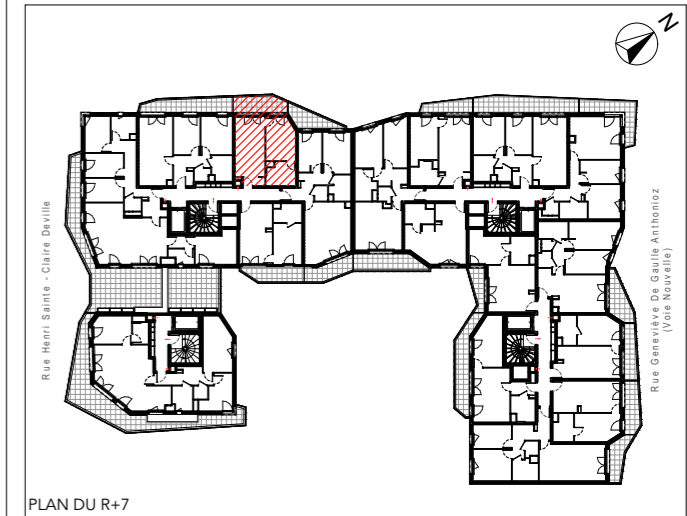

PLAN DU R+7

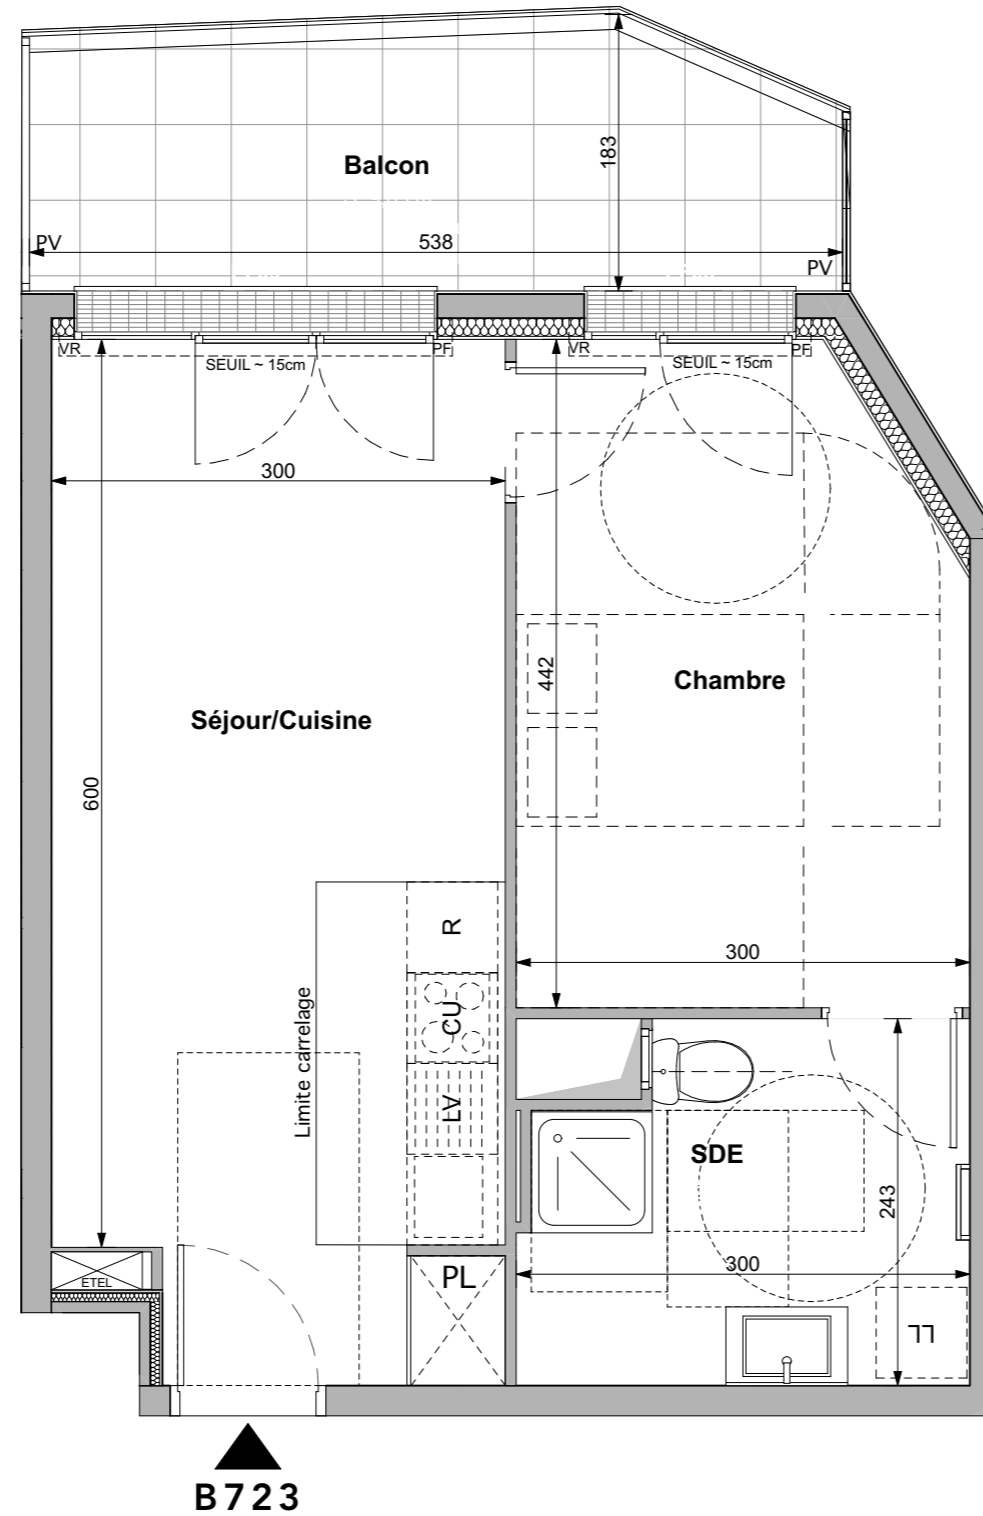

TYPE	HALL	N°	NIVEAU
T2	B	B723	R+7

Séjour/Cuisine	20,0	m <sup>2</sup>
Chambre	12,5	m <sup>2</sup>
SDE	6,7	m <sup>2</sup>

<b>SURFACE TOTALE HABITABLE</b>	<b>39,2</b>	<b>m<sup>2</sup></b>
Balcon	9,1	m <sup>2</sup>

LEGENDE	
F	: Fenêtre
PF	: Porte-fenêtre
VR	: Volet roulant
PV	: Pare-vue
LL	: Emplacement lave linge
LV	: Emplacement lave vaisselle
CU	: Emplacement Cuisson
R	: Emplacement réfrigérateur
PL	: Placard
EP	: Descente eaux pluviales
ETEL	: Tableau électrique
HSP	: Hauteur sous plafond
	: Soffite / Faux-plafond



"Les surfaces de placards sont incluses dans celles des pièces attenantes"

Novembre 2021 - INDICE 0

NOTA : Des modifications sont susceptibles d'être apportées à ce plan en fonction des contraintes de réalisation, des nécessités techniques, réglementaires ou administratives concernant notamment les dimensions libres, les éléments d'équipements et les réseaux divers. Les retombées, les soffites, les faux-plafonds ne sont pas représentés sauf ceux connus à la date d'établissement du présent plan. Les canalisations ne sont pas figurées. La végétation n'est pas contractuelle. Ce plan a été établi sur la base du dossier de demande de permis de construire du 14/05/2019.