
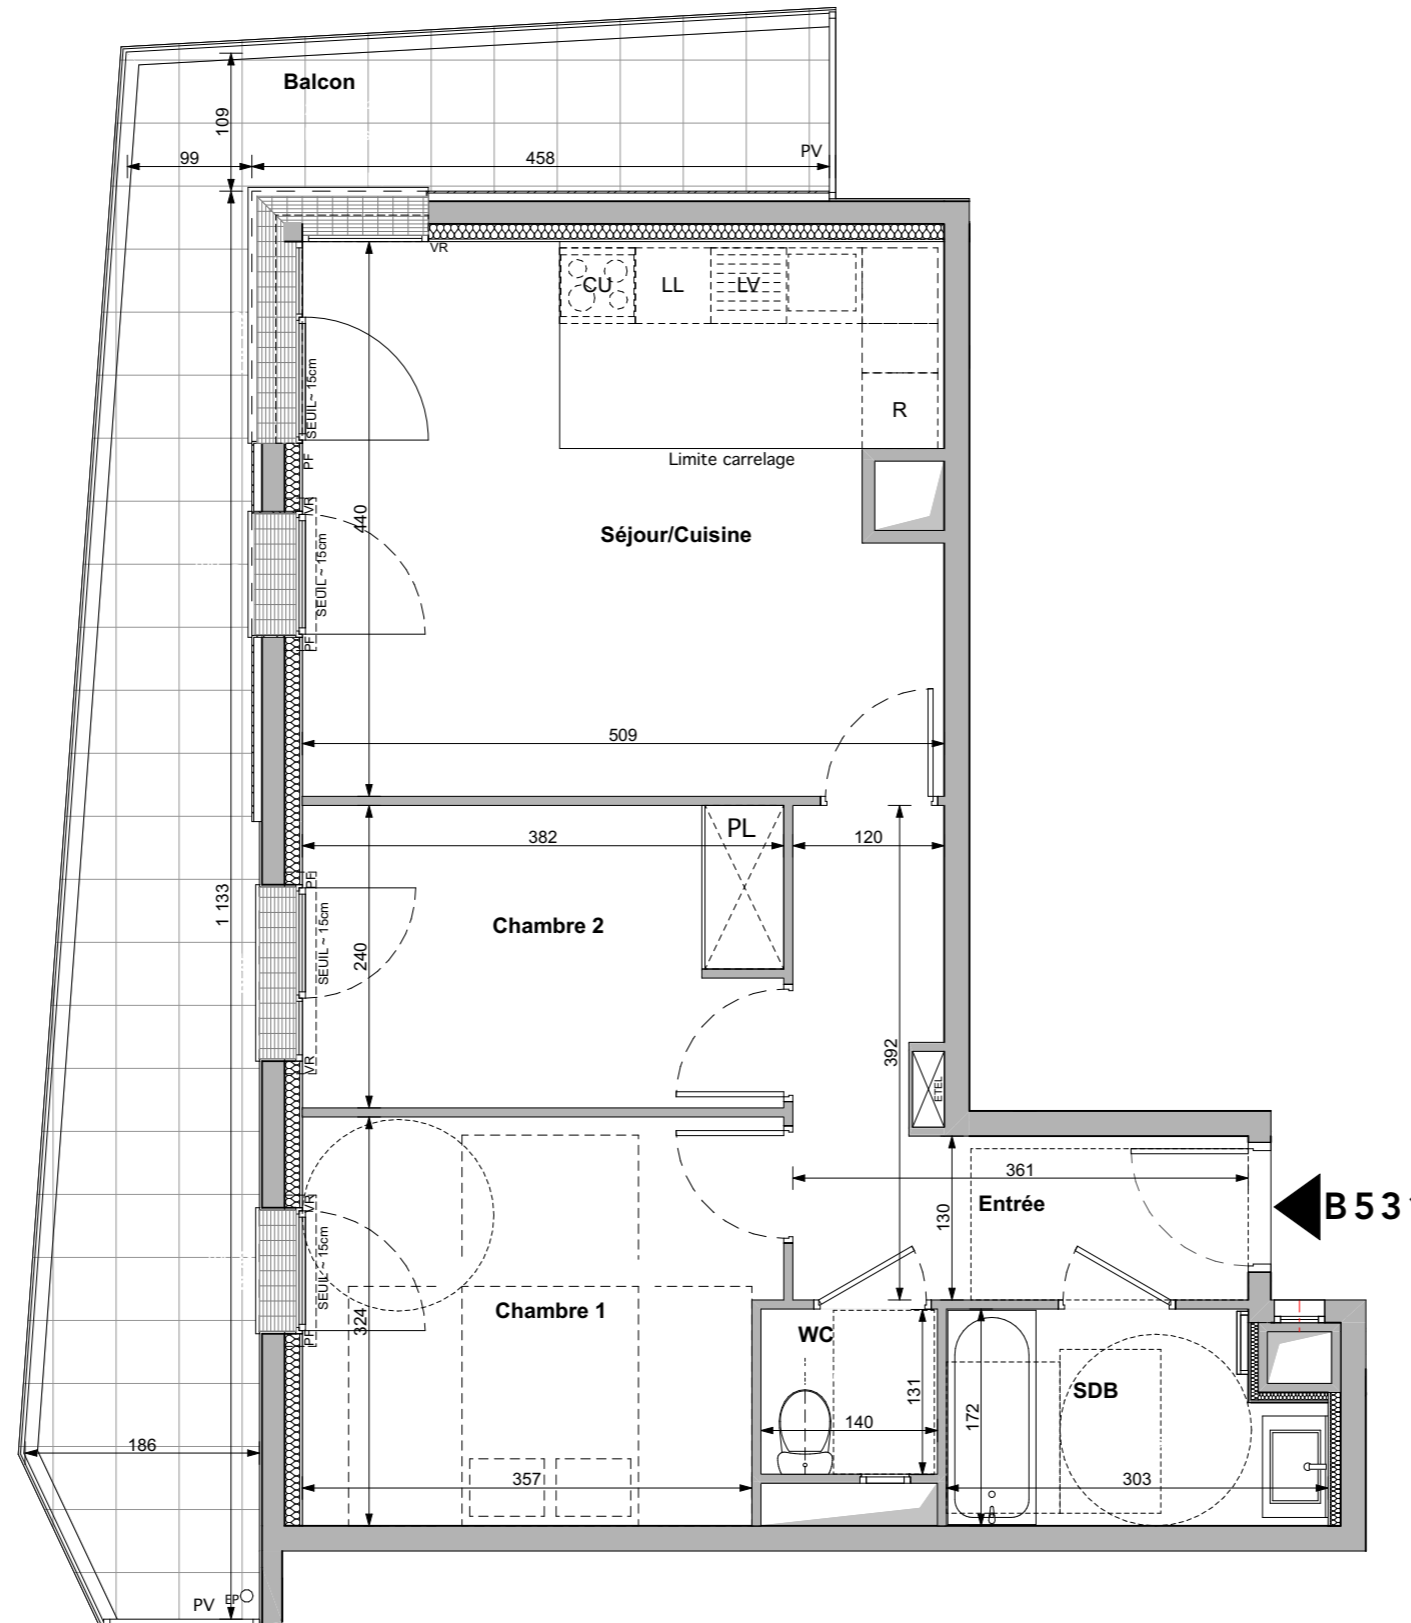


ORIGAMI

4 RUE SAINTE-CLAIRE DEVILLE
92500 RUEIL MALMAISON

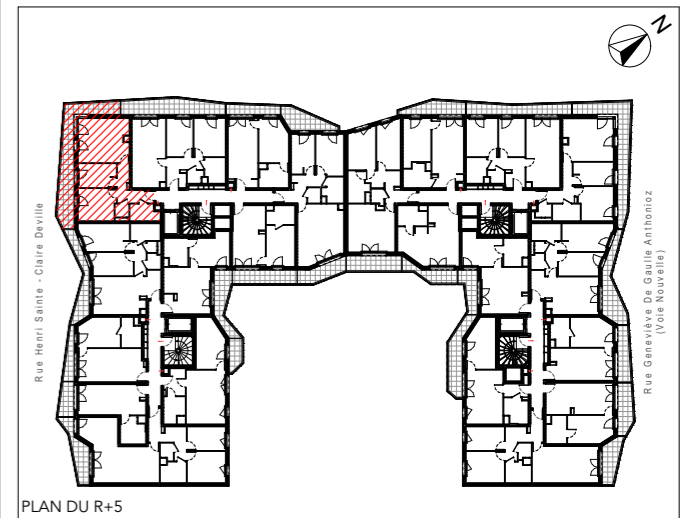


◀ B531

TYPE	HALL	N°	NIVEAU
T3	B	B531	R+5

Entrée	7,6	m ²
Séjour/Cuisine	21,9	m ²
Chambre 2	9,1	m ²
Chambre 1	11,9	m ²
SDB	4,7	m ²
WC	1,8	m ²

SURFACE TOTALE HABITABLE	57,0	m²
Balcon	23,7	m ²

LEGENDE	
F : Fenêtre	R : Emplacement réfrigérateur
PF : Porte-fenêtre	PL : Placard
VR : Volet roulant	EP : Descente eaux pluviales
PV : Pare-vue	ETEL : Tableau électrique
LL : Emplacement lave linge	HSP : Hauteur sous plafond
LV : Emplacement lave vaisselle	■ : Soffite / Faux-plafond
CU : Emplacement Cuisson	

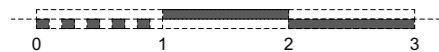

"Les surfaces de placards sont incluses dans celles des pièces attenantes"

Novembre 2021 - INDICE 0

NOTA : Des modifications sont susceptibles d'être apportées à ce plan en fonction des contraintes de réalisation, des nécessités techniques, réglementaires ou administratives concernant notamment les dimensions libres, les éléments d'équipements et les réseaux divers. Les retombées, les soffites, les faux-plafonds ne sont pas représentés sauf ceux connus à la date d'établissement du présent plan. Les canalisations ne sont pas figurées. La végétation n'est pas contractuelle. Ce plan a été établi sur la base du dossier de demande de permis de construire du 14/05/2019.

QUADRI FIORE
ARCHITECTURE

QUADRI FIORE Architecture